

MODULARIO
F. riq. rend. 497




MINISTERO DELLE FINANZE
DIREZIONE GENERALE DEL CATASTO E DEI SS.TT.EE.
CATASTO EDILIZIO URBANO (RDL 13-4-1939, n. 652)

MOD **BN** (CEU)

LIRE
250

Planimetria di u.i.u. in Comune di ARLUNO via C.SO PAPA GIOVANNI XXIII civ. 36

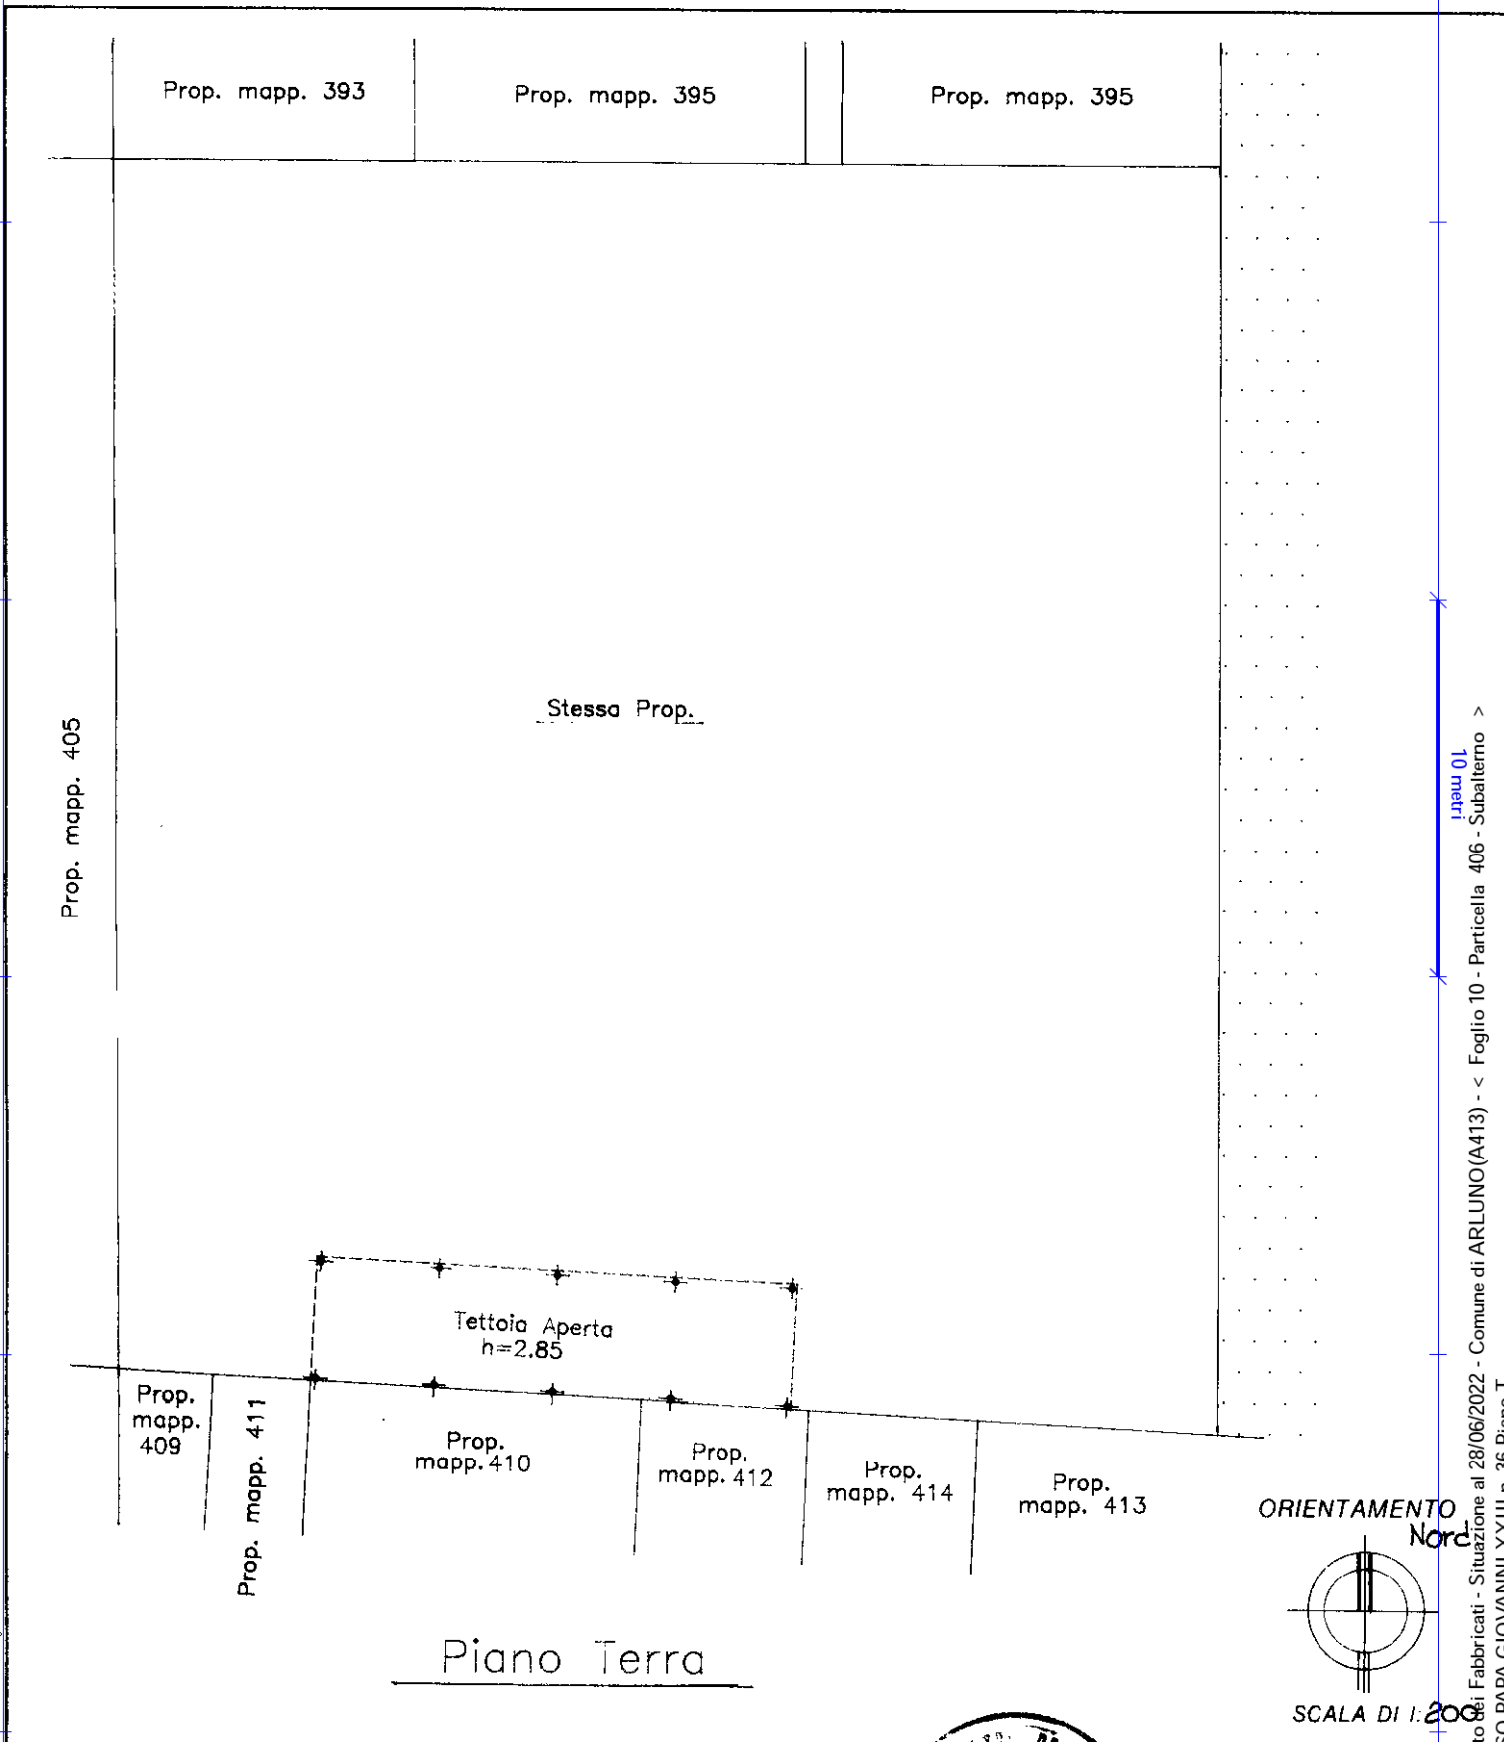

Roma - Istituto Edilizio e Tecnico dello Stato - P.L.

Catasto dei Fabbricati - Situazione al 28/06/2022 - Comune di ARLUNO(A413) - < Foglio 10 - Particella 406 - Subalterno >
10 metri
CORSO PAPA GIOVANNI XXIII n. 36 Piano I

Dichiarazione di N.C.
Denuncia di variazione
Ultima planimetria in atti

Compilata dal Geom. [REDACTED]
(Titolo, cognome e nome)

RISERVATO ALL'UFFICIO

Data presentazione: 24/10/1990 Data: 28/06/2022 n. T372728 Richiedente: [REDACTED]
Totale schede: 1 - Formato di acquisizione: A4(210x297) - Formato stampato: A4(210x297)
n. 406 sub. - della provincia di Milano n. 6348
data 23/10/90 Firma [Signature]

