

Agenzia delle Entrate
CATASTO FABBRICATI
Ufficio Provinciale di
Padova

Dichiarazione protocollo n. PD0139161 del 24/06/2015

Planimetria di u.i.u. in Comune di Montagnana

Via Del Commercio

civ. 10

Identificativi Catastali:

Sezione:

Foglio: 36

Particella: 638

Subalterno: 6

Scheda n. 1

Scala 1: 500



PIANO TERRA

Ultima planimetria in atti

Data: 24/01/2024 - n. T297709 - Richiedente: CNTVNN55A13H6201

Totale schede: 1 - Formato di acquisizione: A4(210x297) - Formato stampa richiesto: A4(210x297)

Catasto dei Fabbricati - Situazione al 24/01/2024 - Comune di MONTAGNANA(F394) - < Foglio 36 - Particella 638 - Subalterno 6 >
VIA DEL COMMERCIO n. 10 Piano T

Agenzia delle Entrate
CATASTO FABBRICATI
Ufficio Provinciale di
Padova

Dichiarazione protocollo n. PD0139161 del 24/06/2015

Planimetria di u.i.u. in Comune di Montagnana

Via Del Commercio

civ. 10

Identificativi Catastali:

Sezione:



Foglio: 36

Particella: 638

Subalterno: 7

Scheda n. 1

Scala 1: 500

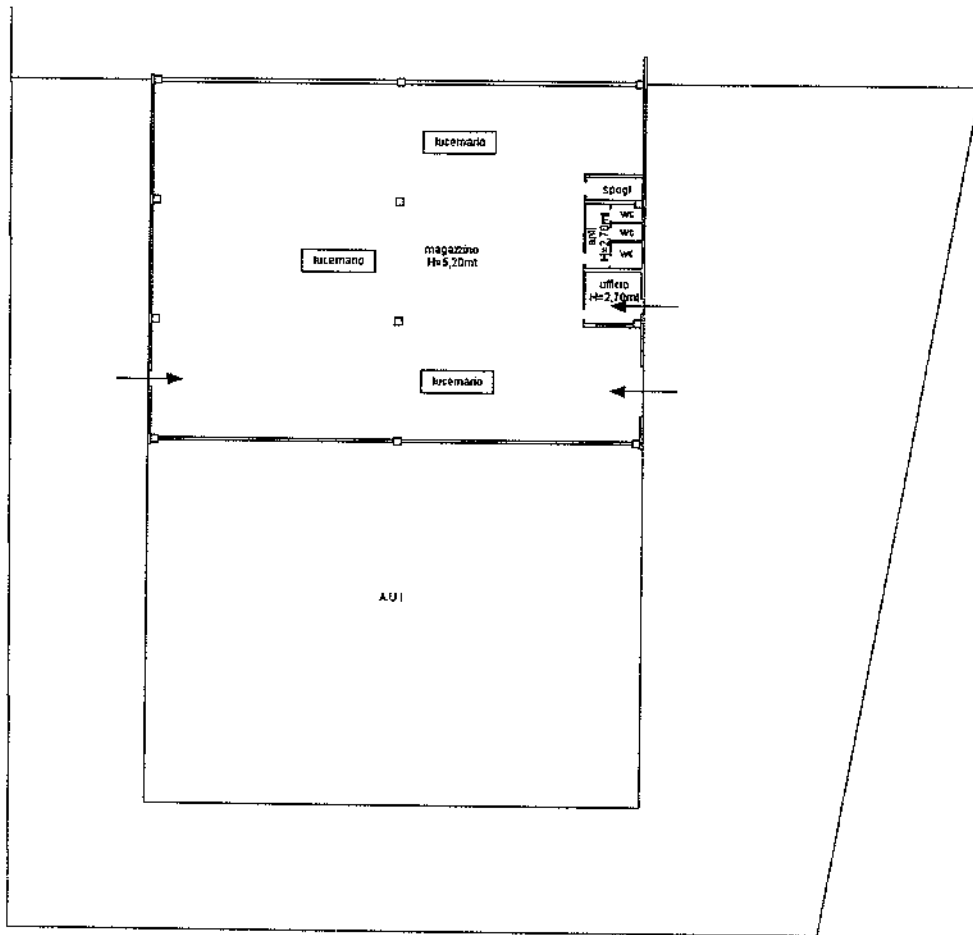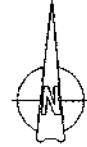

PIANO TERRA

Ultima planimetria in atti

Data: 24/01/2024 - n. T297712 - Richiedente: CNTVNN55A13H6201

Totale schede: 1 - Formato di acquisizione: A4(210x297) - Formato stampa richiesto: A4(210x297)

Catasto dei Fabbricati - Situazione al 24/01/2024 - Comune di MONTAGNANA(F394) - < Foglio 36 - Particella 638 - Subalterno 7 >
VIA DEL COMMERCIO n. 10 Piano T


ELABORATO PLANIMETRICO
 Comune di Montagnana
 Foglio: 36
 Particella: 638
 Tipo Mappale n. del
 P.P.P. n. n. 21/06/2018 del
 Dimostrazione grafica dei subalterni
 Scala 1 : 500

Agenzia delle Entrate
CATASTO FABBRICATI
 Ufficio provinciale di Padova

Ultima planimetria in atti

Data: 22/01/2024 - n. T225366 - Richiedente: Telematico

Totale schede: 1 - Formato di acquisizione: A3(297x420) - Formato stampa richiesto: A4(210x297) - Fattore di scala non utilizzabile

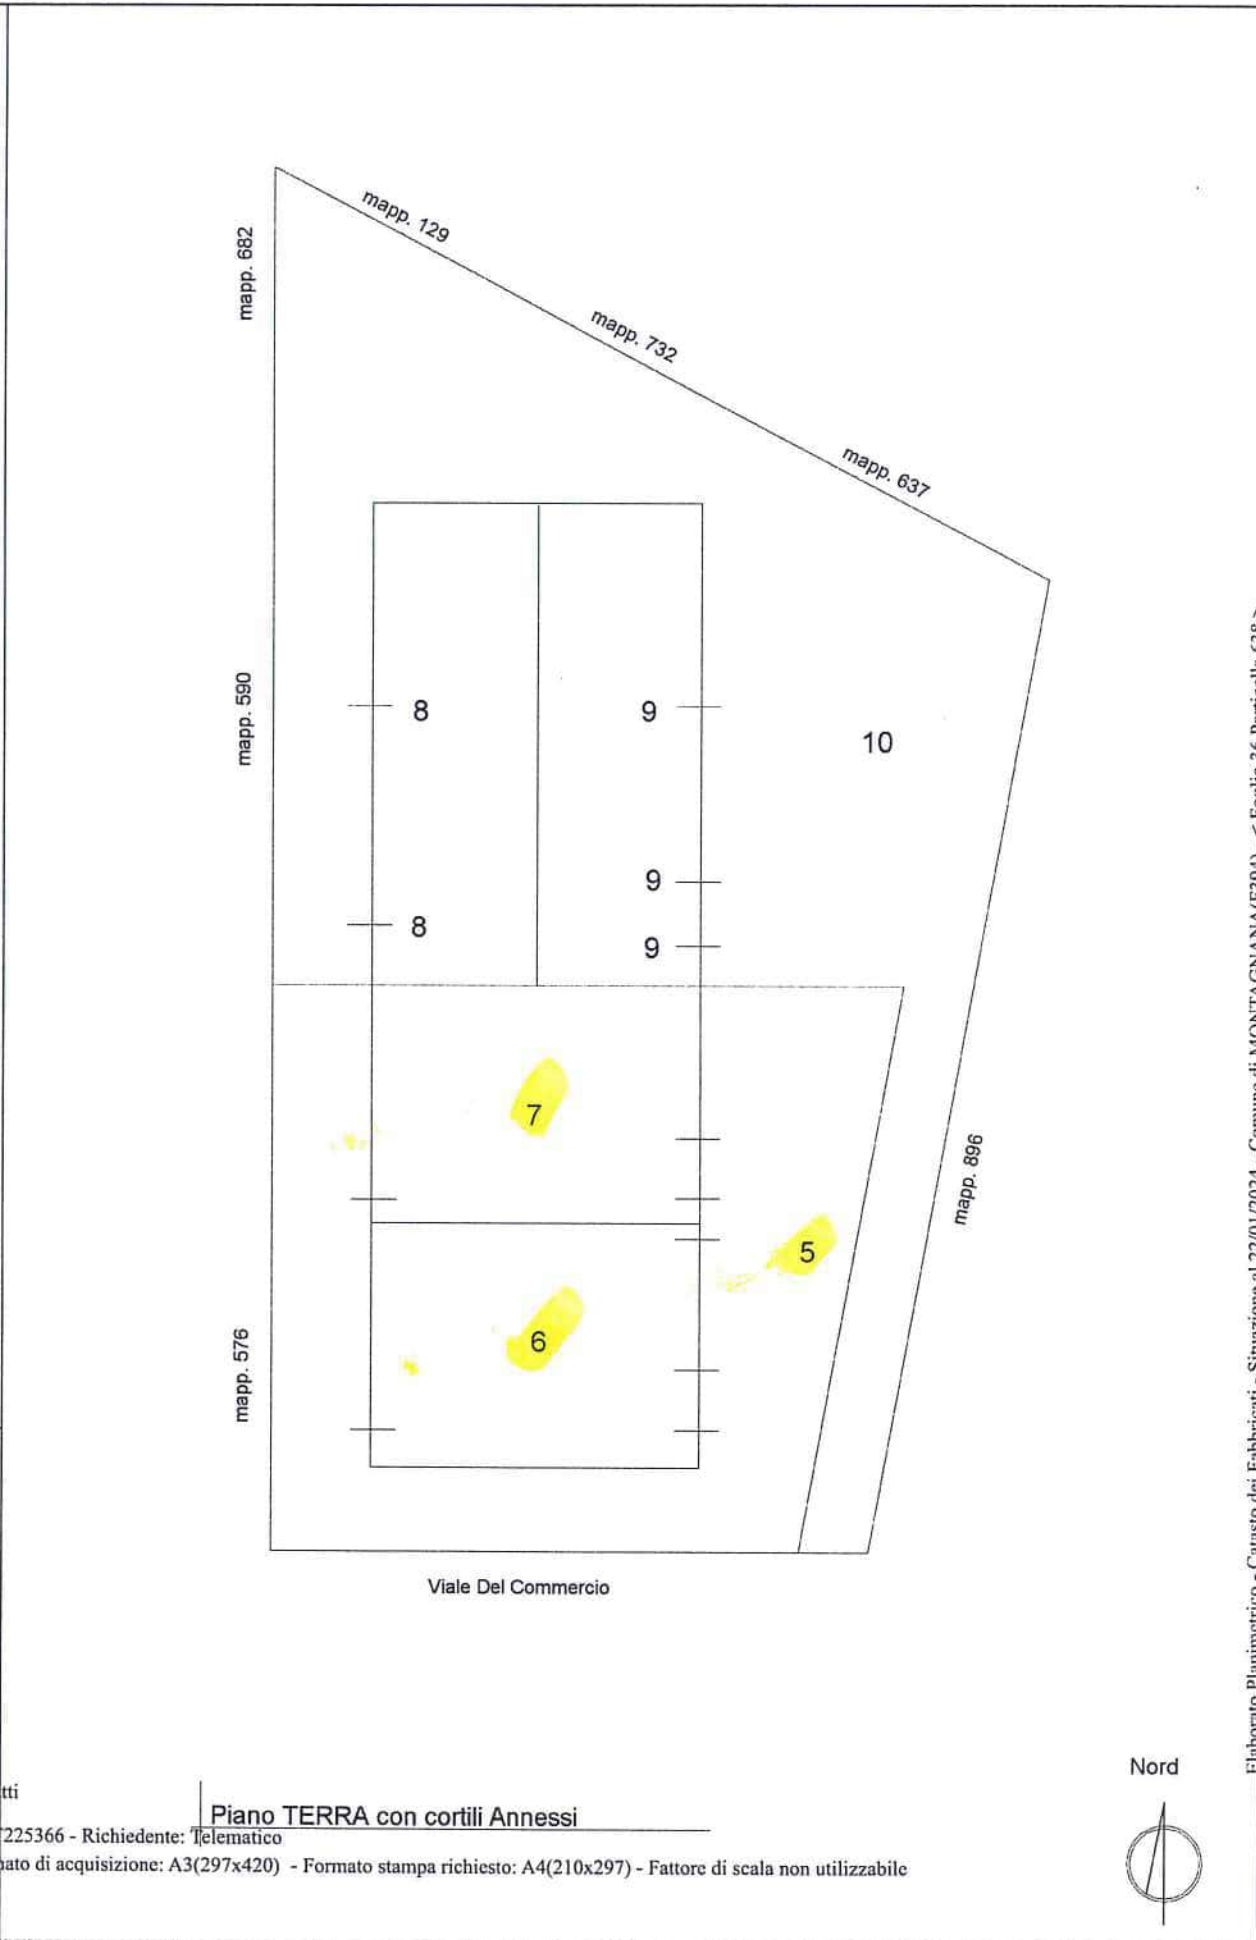

ACCERTAMENTO DELLA PROPRIETÀ IMMOBILIARE URBANA ELENCO DEI SUBALTERNI ASSEGNATI

Comune MONTAGNANA	Sezione	Foglio 36	Particella 638	Tipo mappale	del:
----------------------	---------	--------------	-------------------	--------------	------

Sub	UBICAZIONE via/piazza	n.civ	Piani	Scala	Int	DESCRIZIONE
5	via del commercio	10	T			B.C.N.C. CORTILE AI SUBB. 6 E 7
6	via del commercio	10	T			MAGAZZINO
7	via del commercio	10	T			MAGAZZINO
8	via del commercio	SNC	T			MAGAZZINO
9	via del commercio	SNC	T			MAGAZZINO
10	via del commercio	SNC	T			B.C.N.C. CORTILE AI SUBB. 8 E 9

Visura telematica