

Agenzia delle Entrate
CATASTO FABBRICATI
Ufficio provinciale di
Modena

Dichiarazione protocollo n. MO0023951 del 10/03/2016

Planimetria di u.i.u. in Comune di Modena

Via Antonio Bazzini

civ. 131



Identificativi Catastali:

Sezione:
Foglio: 150
Particella: 113
Subalterno: 8

Compilata da:
Leonardi Filippo
Iscritto all'albo:
Geometri
Prov. Modena

N. 3003

n. 1 Scala 1: 200

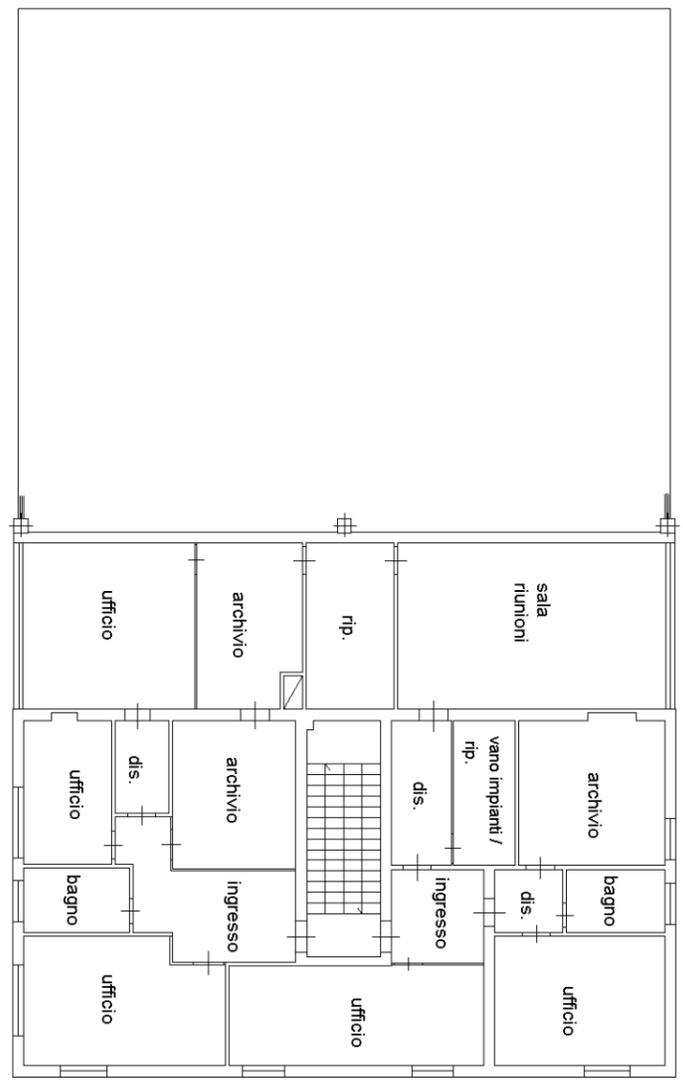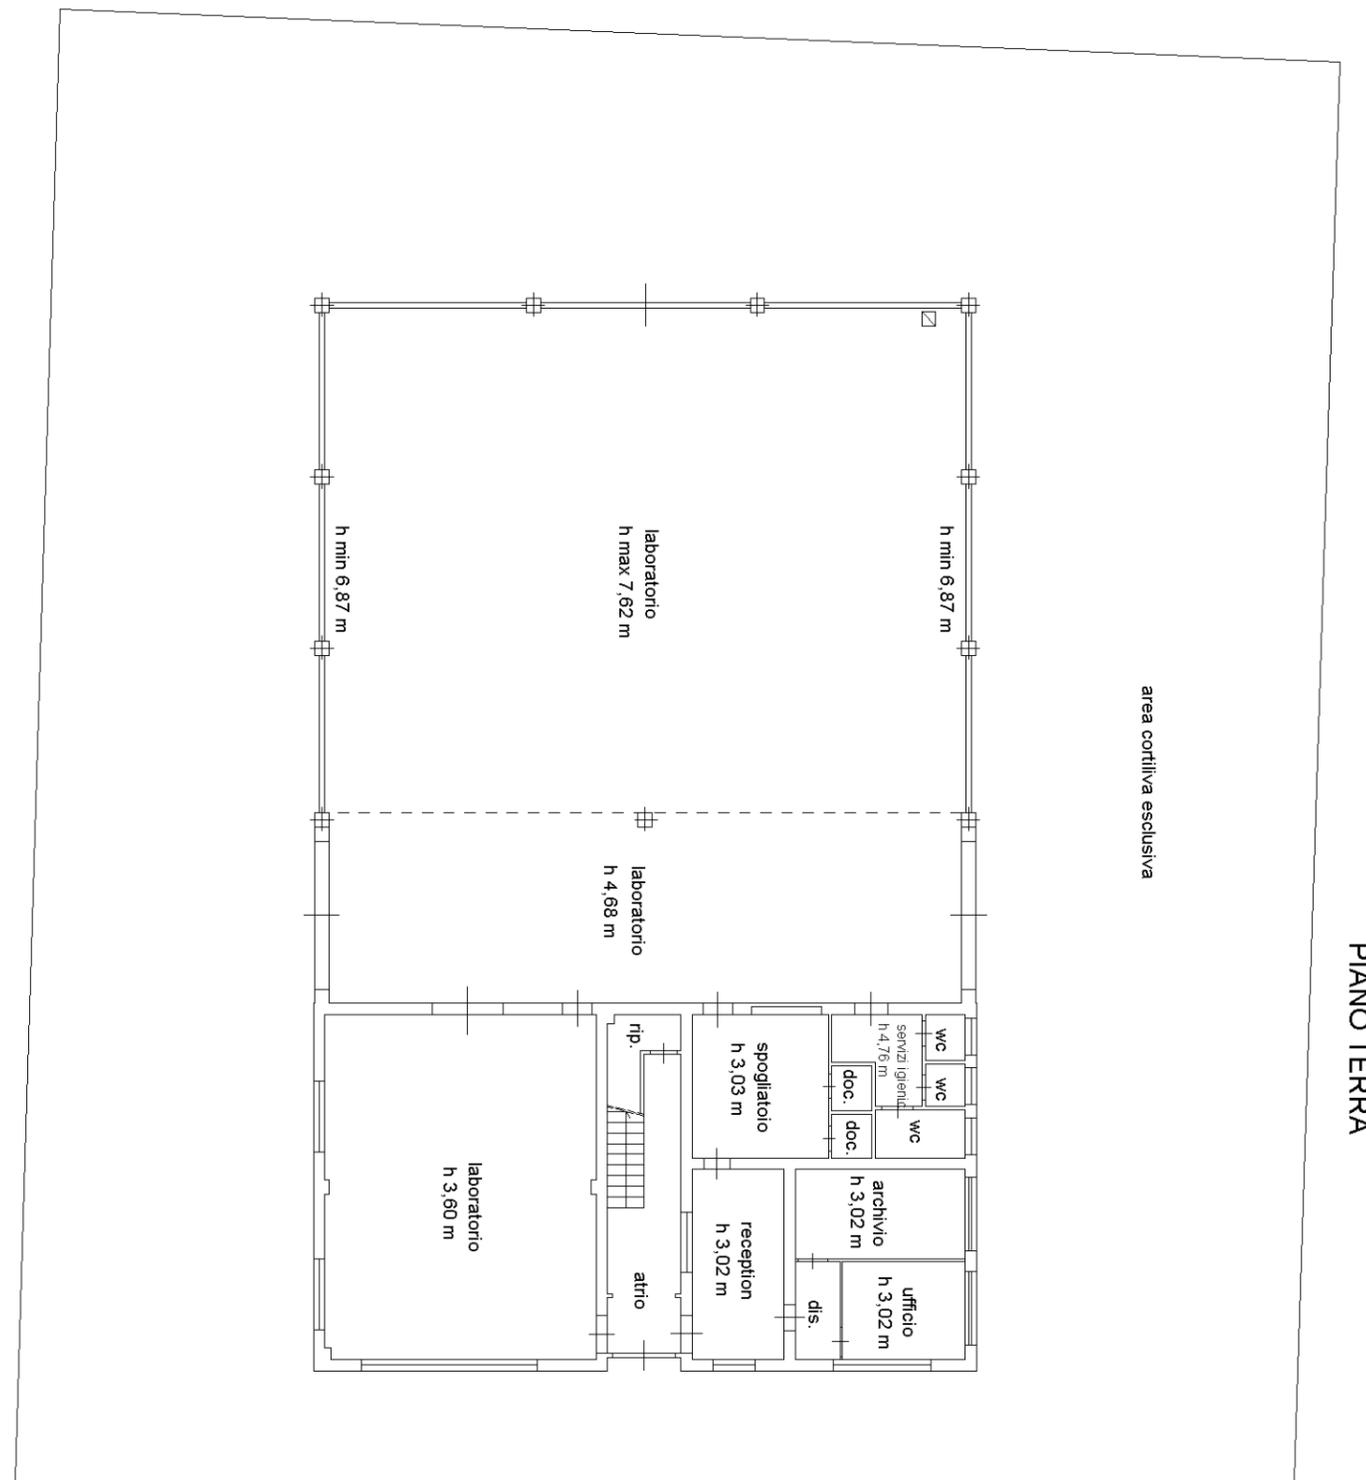

Data: 28/03/2024 - n. T357276 - Richiedente: BRGSFN62A23P257F
Totale schede: 1 - Formato di acquisizione: A3(297x420) - Formato stampa richiesto: A3(297x420)
Ultima planimetria di: 03/2016