



RILIEVO STATO DI FATTO

PIANO RIALZATO

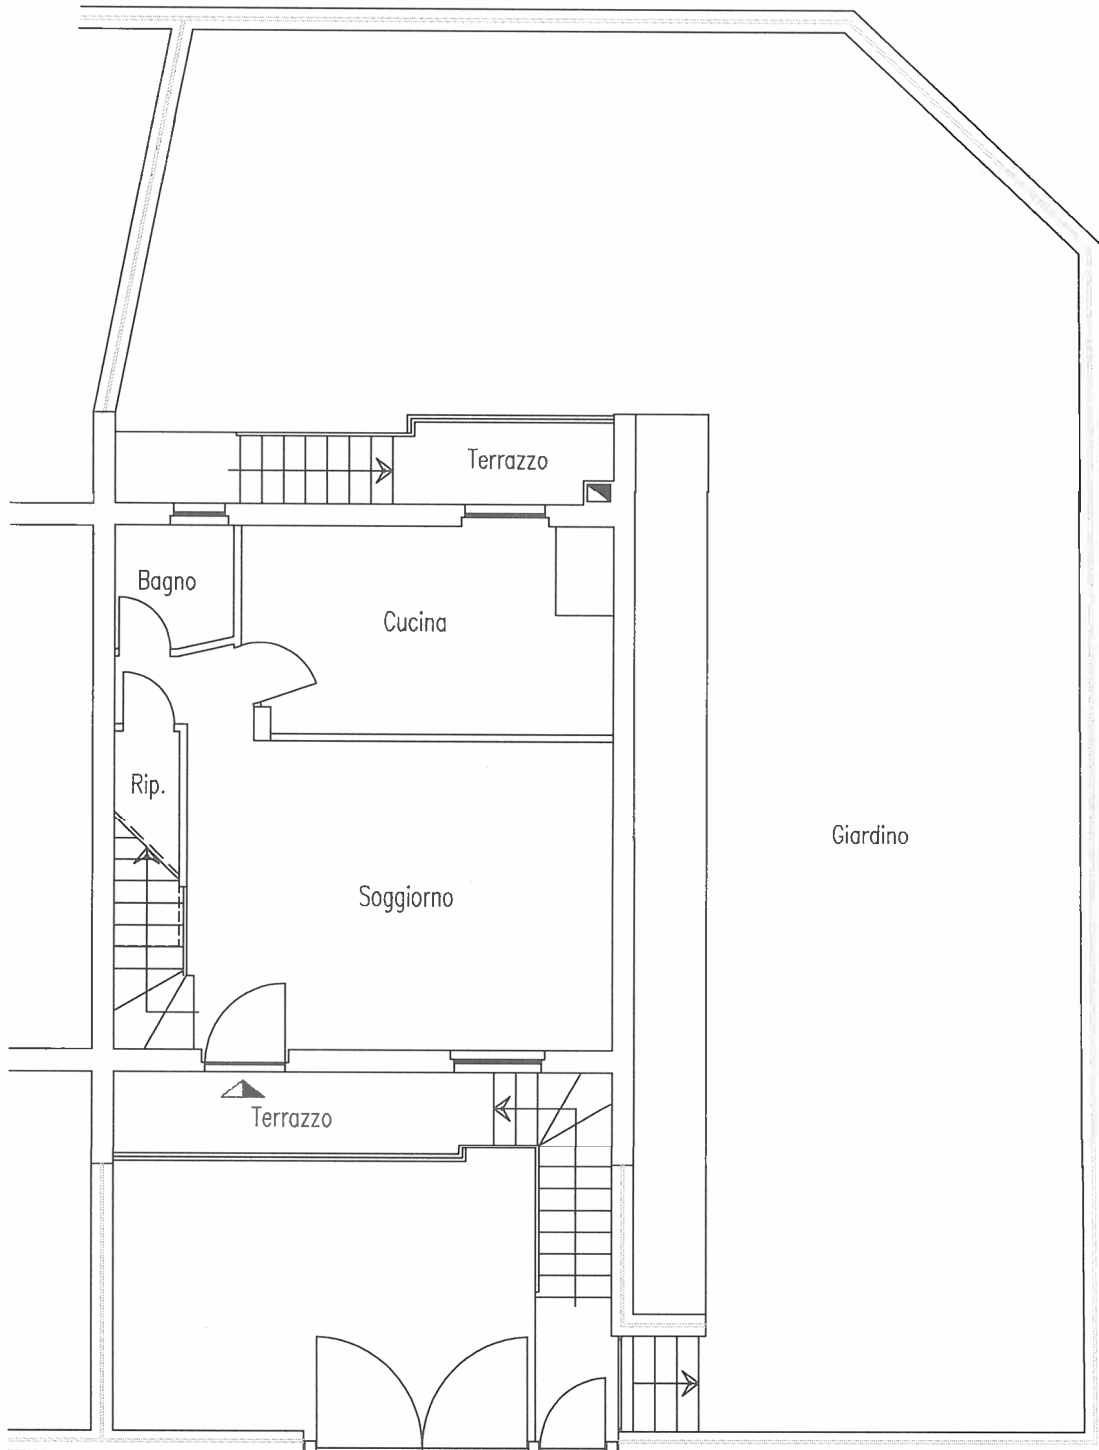


PIANO PRIMO

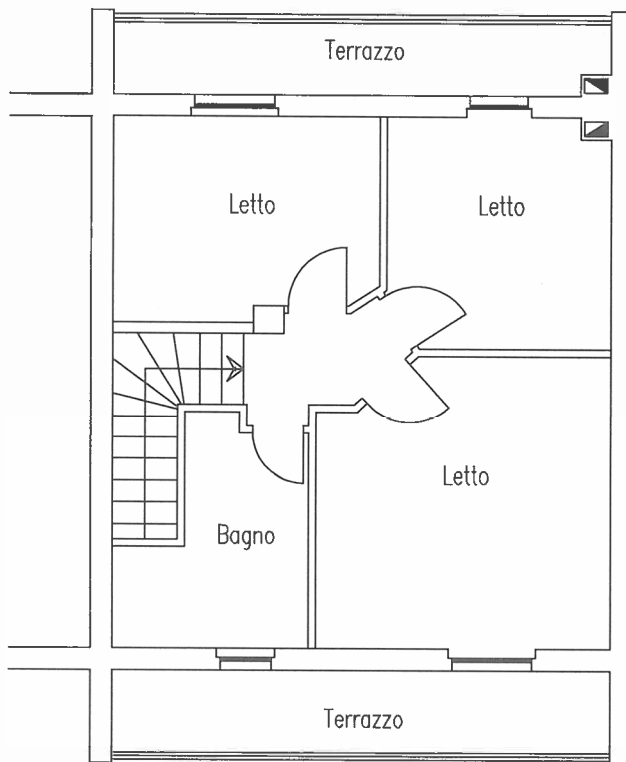

Scala 1:100

PIANO SEMINTERRATO

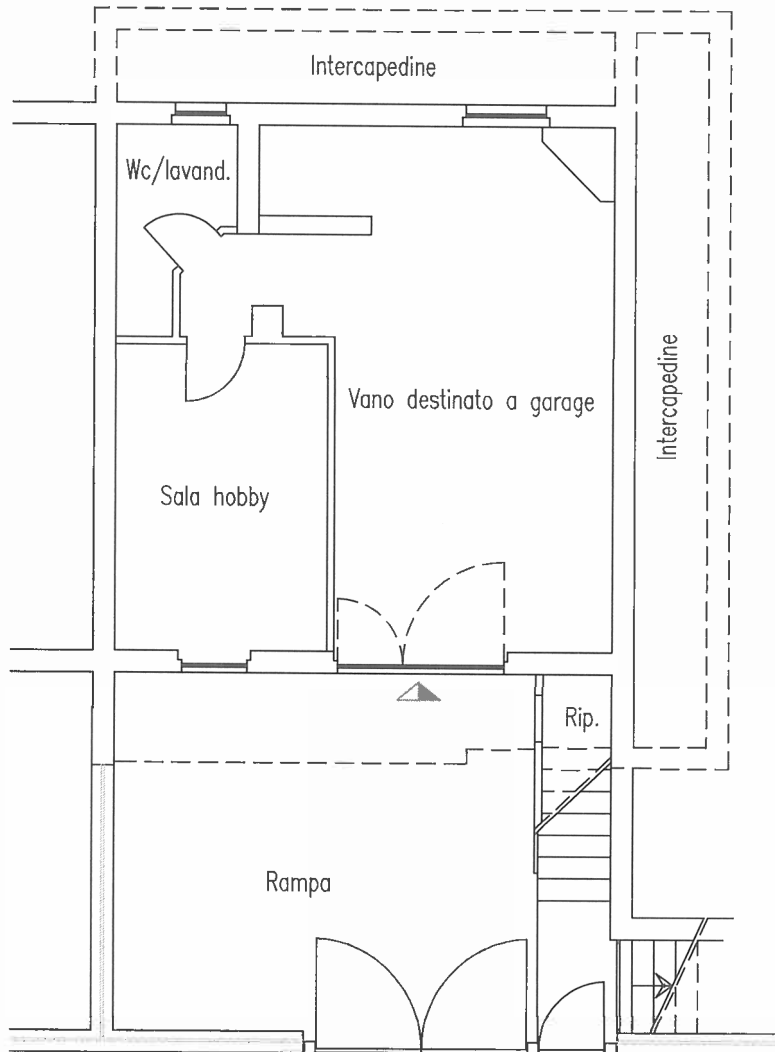

Scala 1:100