

Direzione Provinciale di Venezia  
Ufficio Provinciale - Territorio  
Servizi Catastali

Data: 15/12/2023  
Ora: 18:01:44  
Numero Pratica: T332201/2023  
Pag: 1 - Segue

## Visura attuale per soggetto

### Situazione degli atti informatizzati al 15/12/2023

Dati della richiesta

**Terreni e Fabbricati siti nel comune di MARCON (E936) provincia VENEZIA**



**Soggetto richiesto:**

nato a \_\_\_\_\_ il \_\_\_\_\_ (CF: \_\_\_\_\_ )

**Totali immobili:** di catasto fabbricati 3



**Immobile di catasto fabbricati -  
n.1**



**Causali di aggiornamento ed annotazioni**

#### > Dati identificativi

Comune di **MARCON (E936) (VE)**  
• Foglio **15** Particella **191** Subalterno **11**

**Particelle corrispondenti al catasto terreni**  
Comune di **MARCON (E936) (VE)**  
Foglio **15** Particella **191**

UNITA' AFFERENTI EDIFICATE SU AREE DI CORTE  
del 18/01/2006 Pratica n. VE0007366 in atti dal  
18/01/2006 UNITA AFFERENTI EDIFICATE SU AREE  
DI CORTE (n. 120.1/2006)

#### > Indirizzo

VIA PIO X n. 5 Piano T

UNITA' AFFERENTI EDIFICATE SU AREE DI CORTE  
del 18/01/2006 Pratica n. VE0007366 in atti dal  
18/01/2006 UNITA AFFERENTI EDIFICATE SU AREE  
DI CORTE (n. 120.1/2006)

#### > Dati di classamento

Rendita: **Euro 40,90**  
Categoria **C/2<sup>a</sup>**, Classe **7**, Consistenza **36 m<sup>2</sup>**

VARIAZIONE NEL CLASSAMENTO del 18/01/2007  
Pratica n. VE0012158 in atti dal 18/01/2007  
VARIAZIONE DI CLASSAMENTO (n. 2220.1/2007)

**Annotazioni:** Classamento e rendita non rettificati  
entro dodici mesi dalla data di iscrizione in atti della  
dichiarazione (D.M. 701/94)

> **Dati di superficie**

Totale: 39 m<sup>2</sup>

Superficie di impianto pubblicata il 09/11/2015  
Dati relativi alla planimetria: data di presentazione  
18/01/2006, prot. n. VE0007366

> **Intestazione attuale dell'immobile n. 1 - totale righe intestati: 3**

- > 1.  
(CF )  
nato a  
Diritto di: Proprieta' per 1/2 (deriva dall'atto 1)
- > 2.  
(CF )  
nato a  
Diritto di: Proprieta' per 1/4 in regime di comunione  
dei beni con (deriva dall'atto 1)
- > 3.  
nata a  
Diritto di: Proprieta' per 1/4 in regime di comunione  
dei beni con (deriva dall'atto  
1)
1. UNITA' AFFERENTI EDIFICATE SU AREE DI  
CORTE del 18/01/2006 Pratica n. VE0007366 in atti dal  
18/01/2006 UNITA AFFERENTI EDIFICATE SU AREE  
DI CORTE (n. 120.1/2006)

> **Totale Parziale**

**Catasto Fabbricati**

Immobili siti nel comune di MARCON (E936)  
Numero immobili: 1 Rendita: euro 40,90 Superficie: 36 m<sup>2</sup>



Immobile di catasto fabbricati -  
n.2



Causali di aggiornamento ed annotazioni

> **Dati identificativi**

Comune di **MARCON (E936) (VE)**  
• Foglio **15** Particella **191** Subalterno **8**

Variazione del 12/11/2002 Pratica n. 238787 in atti dal  
12/11/2002 UNITA AFFERENTI EDIFICATE SU  
LASTRICO SOLARE (n. 8969.1/2002)

**Particelle corrispondenti al catasto terreni**  
Comune di **MARCON (E936) (VE)**  
Foglio **15** Particella **191**

---

> **Indirizzo**

VIA PIO X n. 5/A Piano T-1

VARIAZIONE TOPONOMASTICA del 14/01/2019  
Pratica n. VE0005284 in atti dal 14/01/2019  
VARIAZIONE TOPONOMASTICA D'UFFICIO (n.  
2935.1/2019)

---

> **Dati di classamento**

Rendita: **Euro 406,71**  
Categoria **A/3<sup>b)</sup>**, Classe **4**, Consistenza **7,5 vani**

VARIAZIONE NEL CLASSAMENTO del 26/01/2004  
Pratica n. VE0014391 in atti dal 26/01/2004  
VARIAZIONE DI CLASSAMENTO (n. 5373.1/2004)

**Annotazioni:** Classamento e rendita non rettificati  
entro dodici mesi dalla data di iscrizione in atti della  
dichiarazione (D.M. 701/94)

---

> **Dati di superficie**

Totale: **125 m<sup>2</sup>**  
Totale escluse aree scoperte <sup>c)</sup>: **118 m<sup>2</sup>**

Superficie di impianto pubblicata il 09/11/2015  
Dati relativi alla planimetria: data di presentazione  
12/11/2002, prot. n. 238787

---

> **Intestazione attuale dell'immobile n. 2 - totale righe intestati: 1**

> **1. \_**  
**(CF**  
nato a  
Diritto di: Proprieta' per 1/1 (deriva dall'atto 1)

1. del 12/11/2002 Pratica n. 238787 in atti dal  
12/11/2002 UNITA AFFERENTI EDIFICATE SU  
LASTRICO SOLARE (n. 8969.1/2002)

**Nel documento sono indicati gli identificativi  
catastali dell'immobile originario dell'attuale**

**MARCON (E936) (VE)**  
Foglio **15** Particella **191** Subalterno **5**

---

> **Totale Parziale**

**Catasto Fabbricati**

Immobili siti nel comune di MARCON (E936)  
Numero immobili: 1 Rendita: **euro 406,71** Vani: 7,5



**Immobile di catasto fabbricati -**  
n.3



**Causali di aggiornamento ed annotazioni**

---

> **Dati identificativi**

Comune di **MARCON (E936) (VE)**  
• Foglio **15** Particella **191** Subalterno **6**

VARIAZIONE del 16/01/2001 Pratica n. 9585 in atti dal  
16/01/2001 FRAZ. U.I.U. E SCOPERTO (n.  
326.1/2001)

**Particelle corrispondenti al catasto terreni**

Comune di **MARCON (E936) (VE)**  
Foglio **15** Particella **191**

---

> **Indirizzo**

VIA PIO X n. 5/A Piano T

VARIAZIONE TOPONOMASTICA del 14/01/2019  
Pratica n. VE0005286 in atti dal 14/01/2019  
VARIAZIONE TOPONOMASTICA D'UFFICIO (n.  
2937.1/2019)

---

> **Dati di classamento**

Rendita: **Euro 26,03**  
Categoria **C/6<sup>d</sup>**, Classe **1**, Consistenza **21 m<sup>2</sup>**

VARIAZIONE NEL CLASSAMENTO del 09/03/2002  
Pratica n. 50053 in atti dal 09/03/2002 VARIAZIONE  
DI CLASSAMENTO (n. 1883.1/2002)

**Annotazioni:** Classamento e rendita non rettificati  
entro dodici mesi dalla data di iscrizione in atti della  
dichiarazione (D.M. 701/94)

---

> **Dati di superficie**

Totale: 21 m<sup>2</sup>

Superficie di impianto pubblicata il 09/11/2015  
Dati relativi alla planimetria: data di presentazione  
16/01/2001, prot. n. 9585

> **Intestazione attuale dell'immobile n. 3 - totale righe intestati: 1**

> **1.**  
**(CF**  
nato a  
Diritto di: Proprieta' per 1/1 (deriva dall'atto 1)

1. Atto del 14/05/2001 Pubblico ufficiale  
Sede MFSTRF (VE) Repertorio n.  
Trascrizione n.  
Reparto PI di VENEZIA in atti dal

> **Totale Parziale**

**Catasto Fabbricati**

Immobili siti nel comune di MARCON (E936)  
Numero immobili: 1 Rendita: euro 26,03 Superficie: 21 m<sup>2</sup>

> **Totale generale**

**Catasto Fabbricati**

Totale immobili: 3 Rendita: euro 473,64 Vani: 7,5 Superficie: 57 m<sup>2</sup>

**Catasto Terreni**

Totale immobili: 0

*Visura telematica*

*Tributi speciali: Euro 0,90*

*Legenda*

a) C/2: Magazzini e locali di deposito

b) A/3: Abitazioni di tipo economico


c) Escluse le "superfici di balconi, terrazzi e aree scoperte pertinenziali e accessorie, comunicanti o non comunicanti"  
- cfr. Provvedimento del Direttore dell'Agenzia delle Entrate 29 marzo 2013

d) C/6: Stalle, scuderie, rimesse e autorimesse

**All. 2**

N=-44900

E=-27000

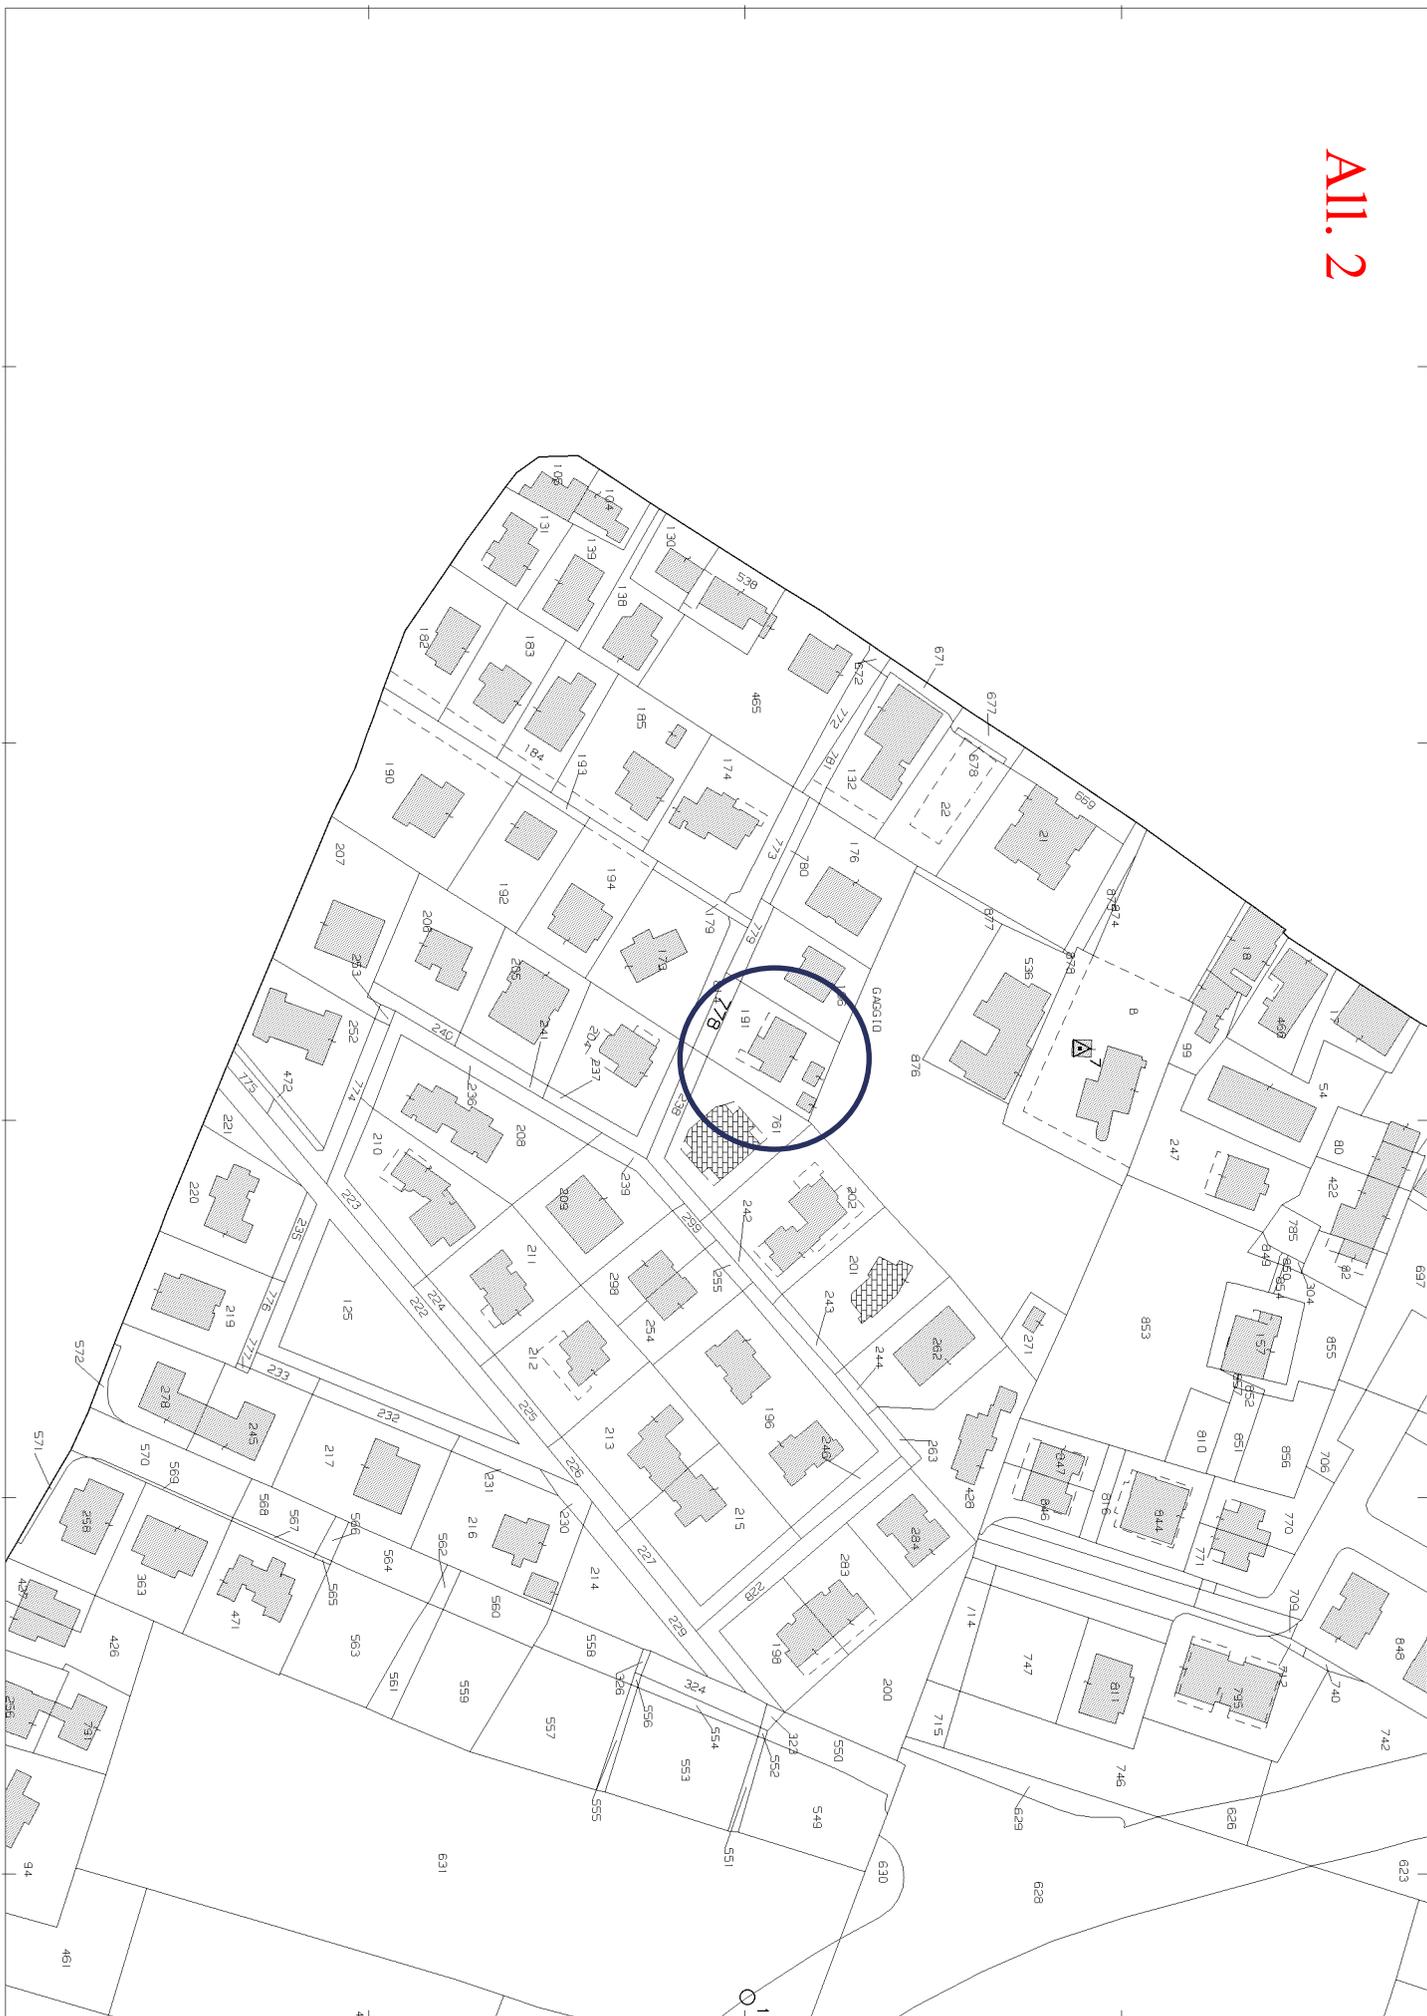

I Particella: 778

Dichiarazione protocollo n. 000238787 del 12/11/2002

**All. 3**

**Agenzia del Territorio  
CATASTO FABBRICATI  
Ufficio Provinciale di  
Venezia**

Planimetria di u.i.u. in Comune di Marcon

Via Pio X

civ. 5

Identificativi Catastali:

Sezione:

Foglio: 15

Particella: 191

Subalterno: 8

Compilata da:  
Calce Filippo


Iscritto all'albo:  
Geometri

Prov. Venezia

N. 1638


Scheda n. 1

Scala 1:200

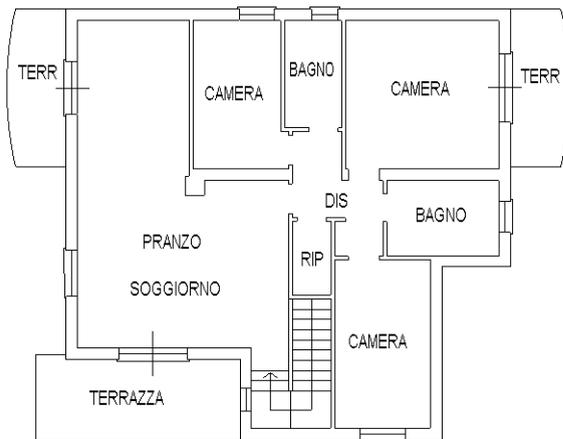


PIANO PRIMO

H=270

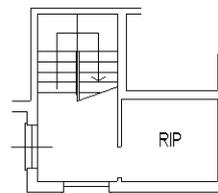

PIANO RIALZATO

H=293

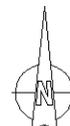

Ultima planimetria in atti

MODULARIO  
F. Catasto 214




MINISTERO DELLE FINANZE  
DIPARTIMENTO DEL TERRITORIO

All. 4

MOD. BN (CEU)


**CATASTO EDILIZIO URBANO** (RDL 13-4-1939, N. 652)

Planimetria di u.i.u. in Comune di MARCON via Pio X<sup>o</sup> civ. 191

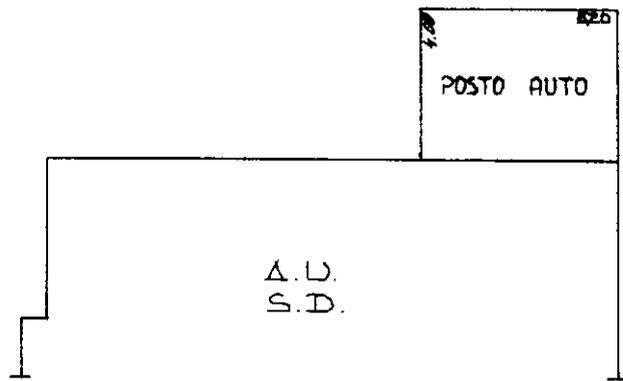


PIANO TERRA

ESTRATTO DI MAPPA  
SC. 1:2000  
COMUNE DI MARCON  
FG. 15 m.o.p.p. 191

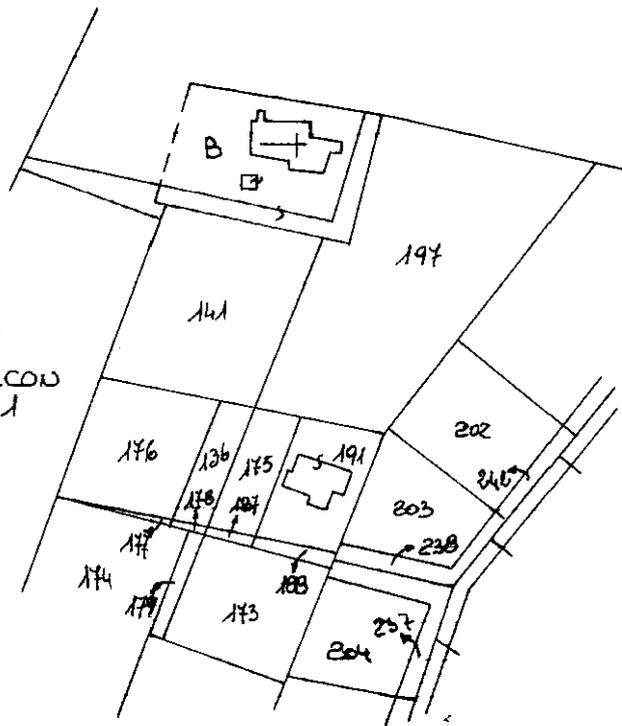

ORIENTAMENTO

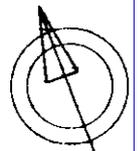

SCALA DI 1:2000

Dichiarazione di N.C.   
Ultima planimetria in atti   
Denuncia di variazione

Compilata dal GEOMETRA  
(Titolo, cognome e nome)

RISERVATO ALL'UFFICIO

Data presentazione: 16/01/2001 - Data: 15/12/2023 - n. T333284 - Richiedente: RSSDGI58T29L736M  
Totale schede: 1 - Formato di acquisizione: A4(210x297) - Formato stampa Fichetto: A4(210x297)

F. 15  
n. 191 SUB. 6

Isritto all'albo de GEOMETRI  
della provincia di VENEZIA n. 1638  
data DICEMBRE 2000 Firma ale filip



Catasto dei Fabbricati - Situazione al 15/12/2023 - Comune di MARCON(E936) - < Foglio 15 - Particella 191 - Subalterno 6 >  
manu 01  
VIA PIO X n. 5/A Piano T