



REGOLAMENTO DI CONDOMINIO


Centro Commerciale
"BERTETTO CENTER"

CASELLE T.SE (TO) - STRADA TORINO N. 7-9

ALLEGATO 2A

INDIVIDUAZIONE LOTTI
(planimetria fuori scala a titolo esemplificativo)

PIANO TERRA (1° F.T.)

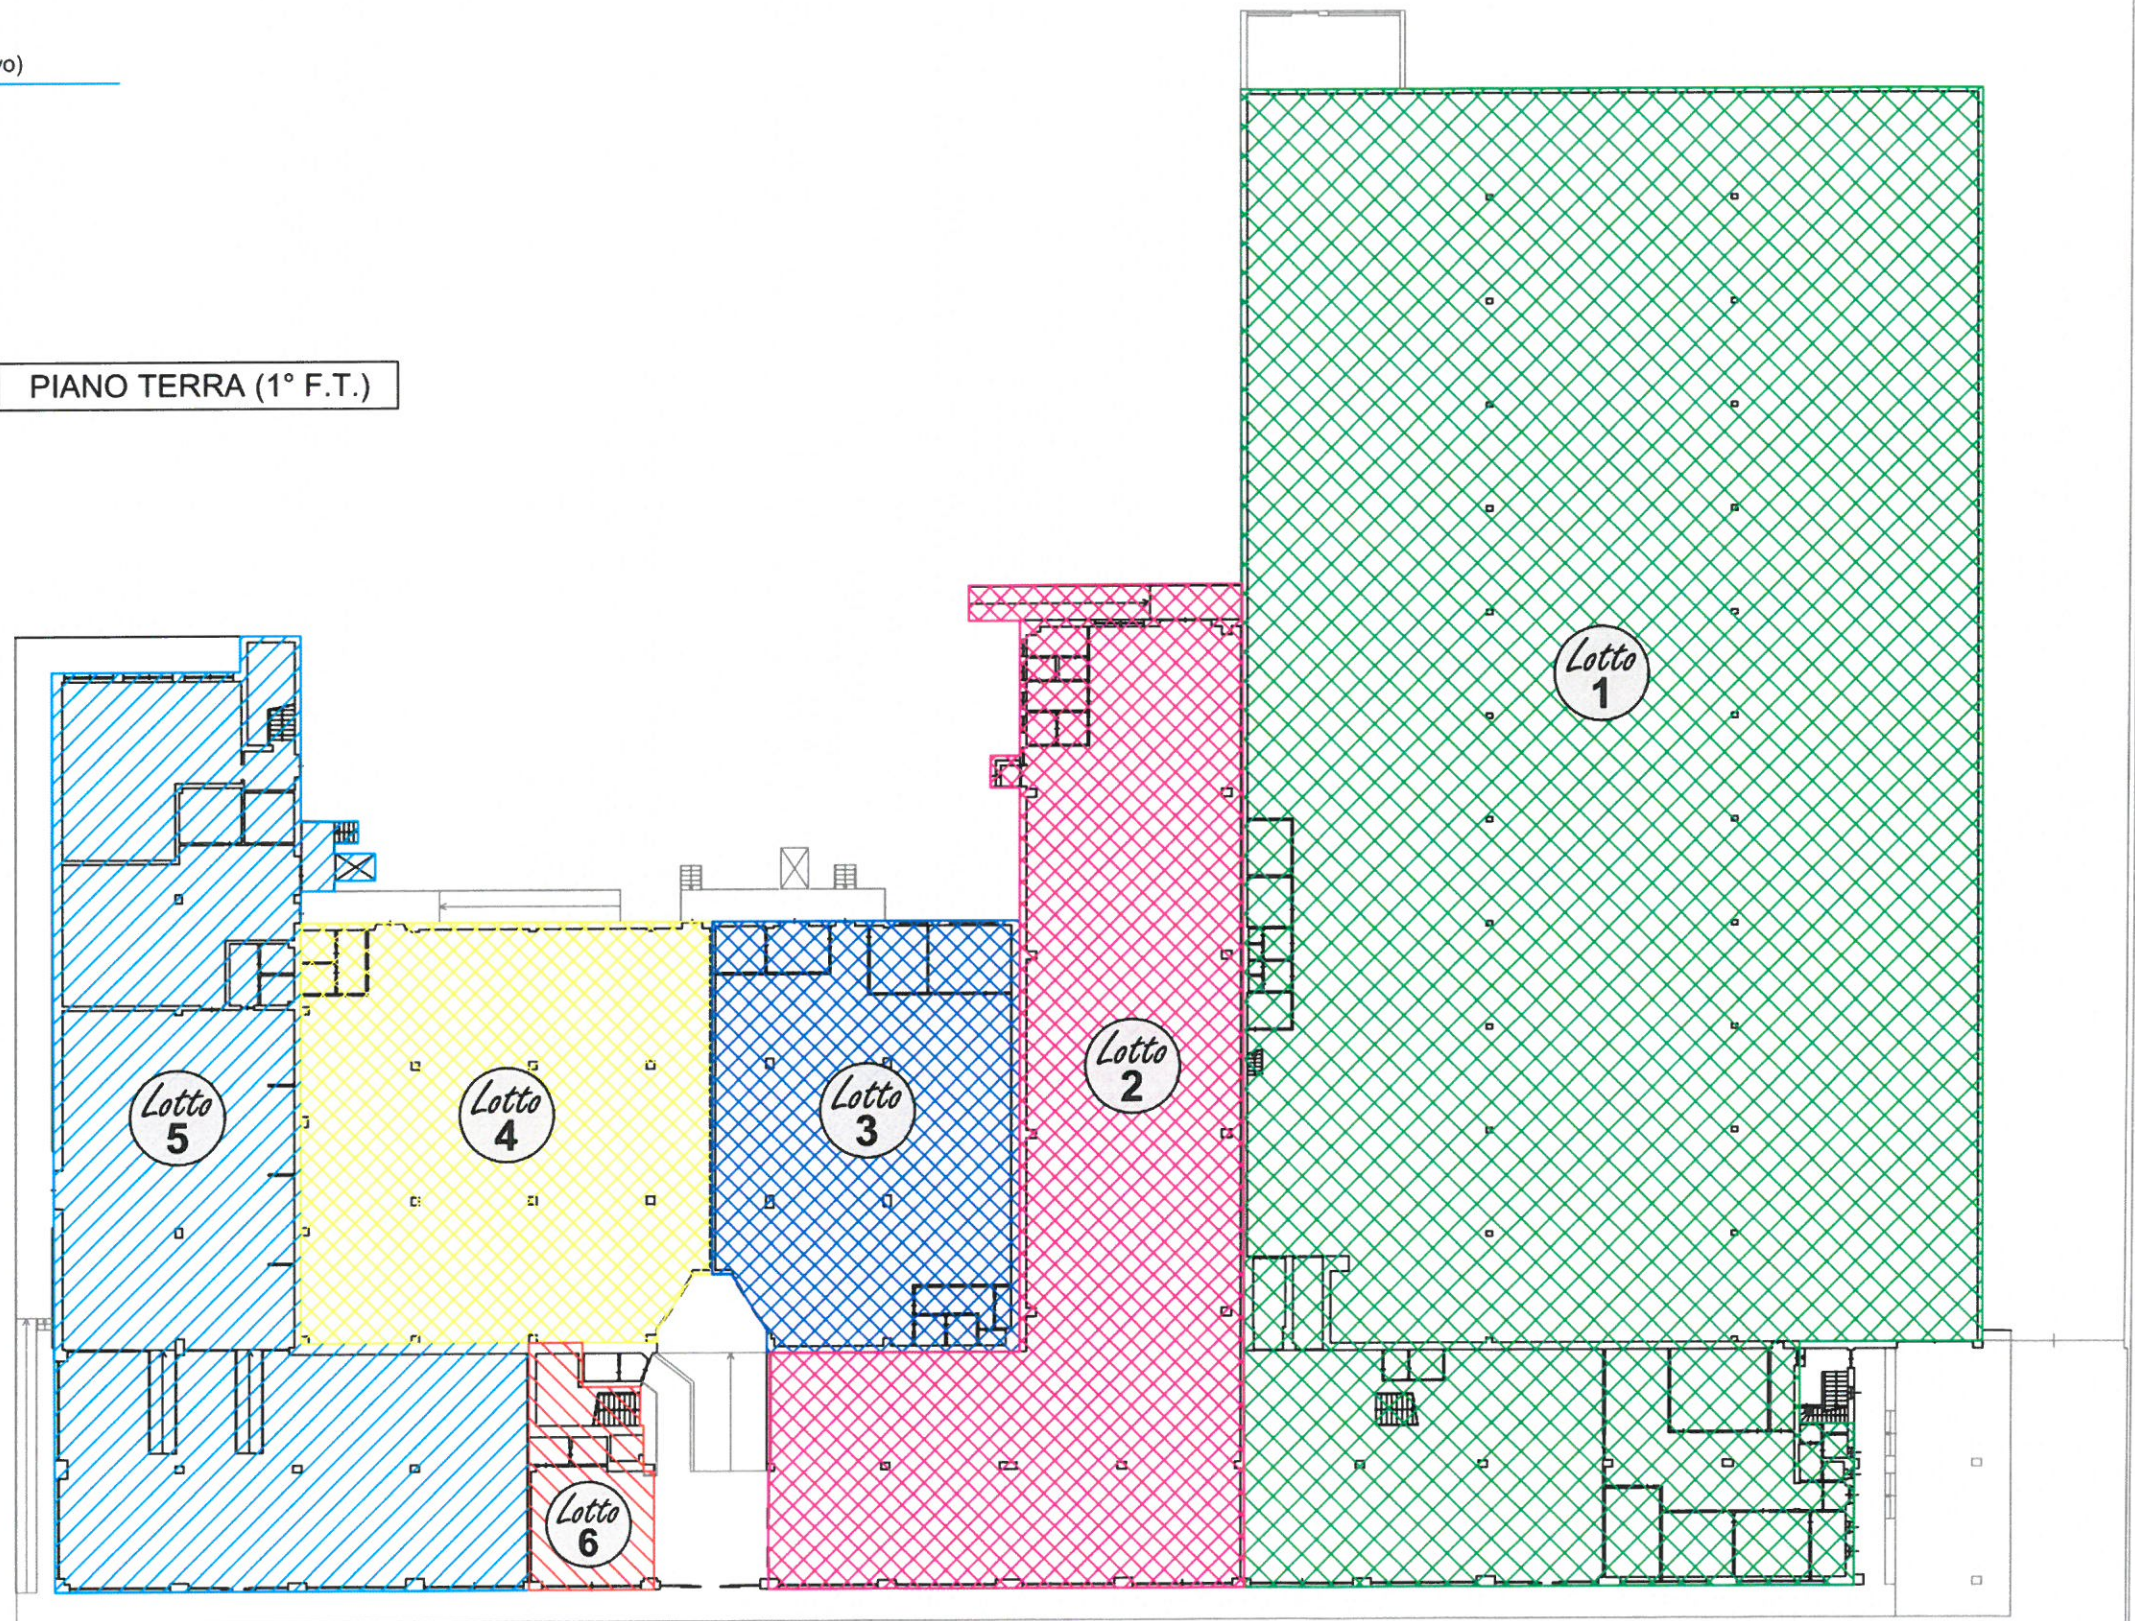

FRONTE VERSO STRADA TORINO




REGOLAMENTO DI CONDOMINIO

Centro Commerciale
"BERTETTO CENTER"

CASELLE T.SE (TO) - STRADA TORINO N. 7-9

ALLEGATO 2B

INDIVIDUAZIONE LOTTI
(planimetria fuori scala a titolo esemplificativo)

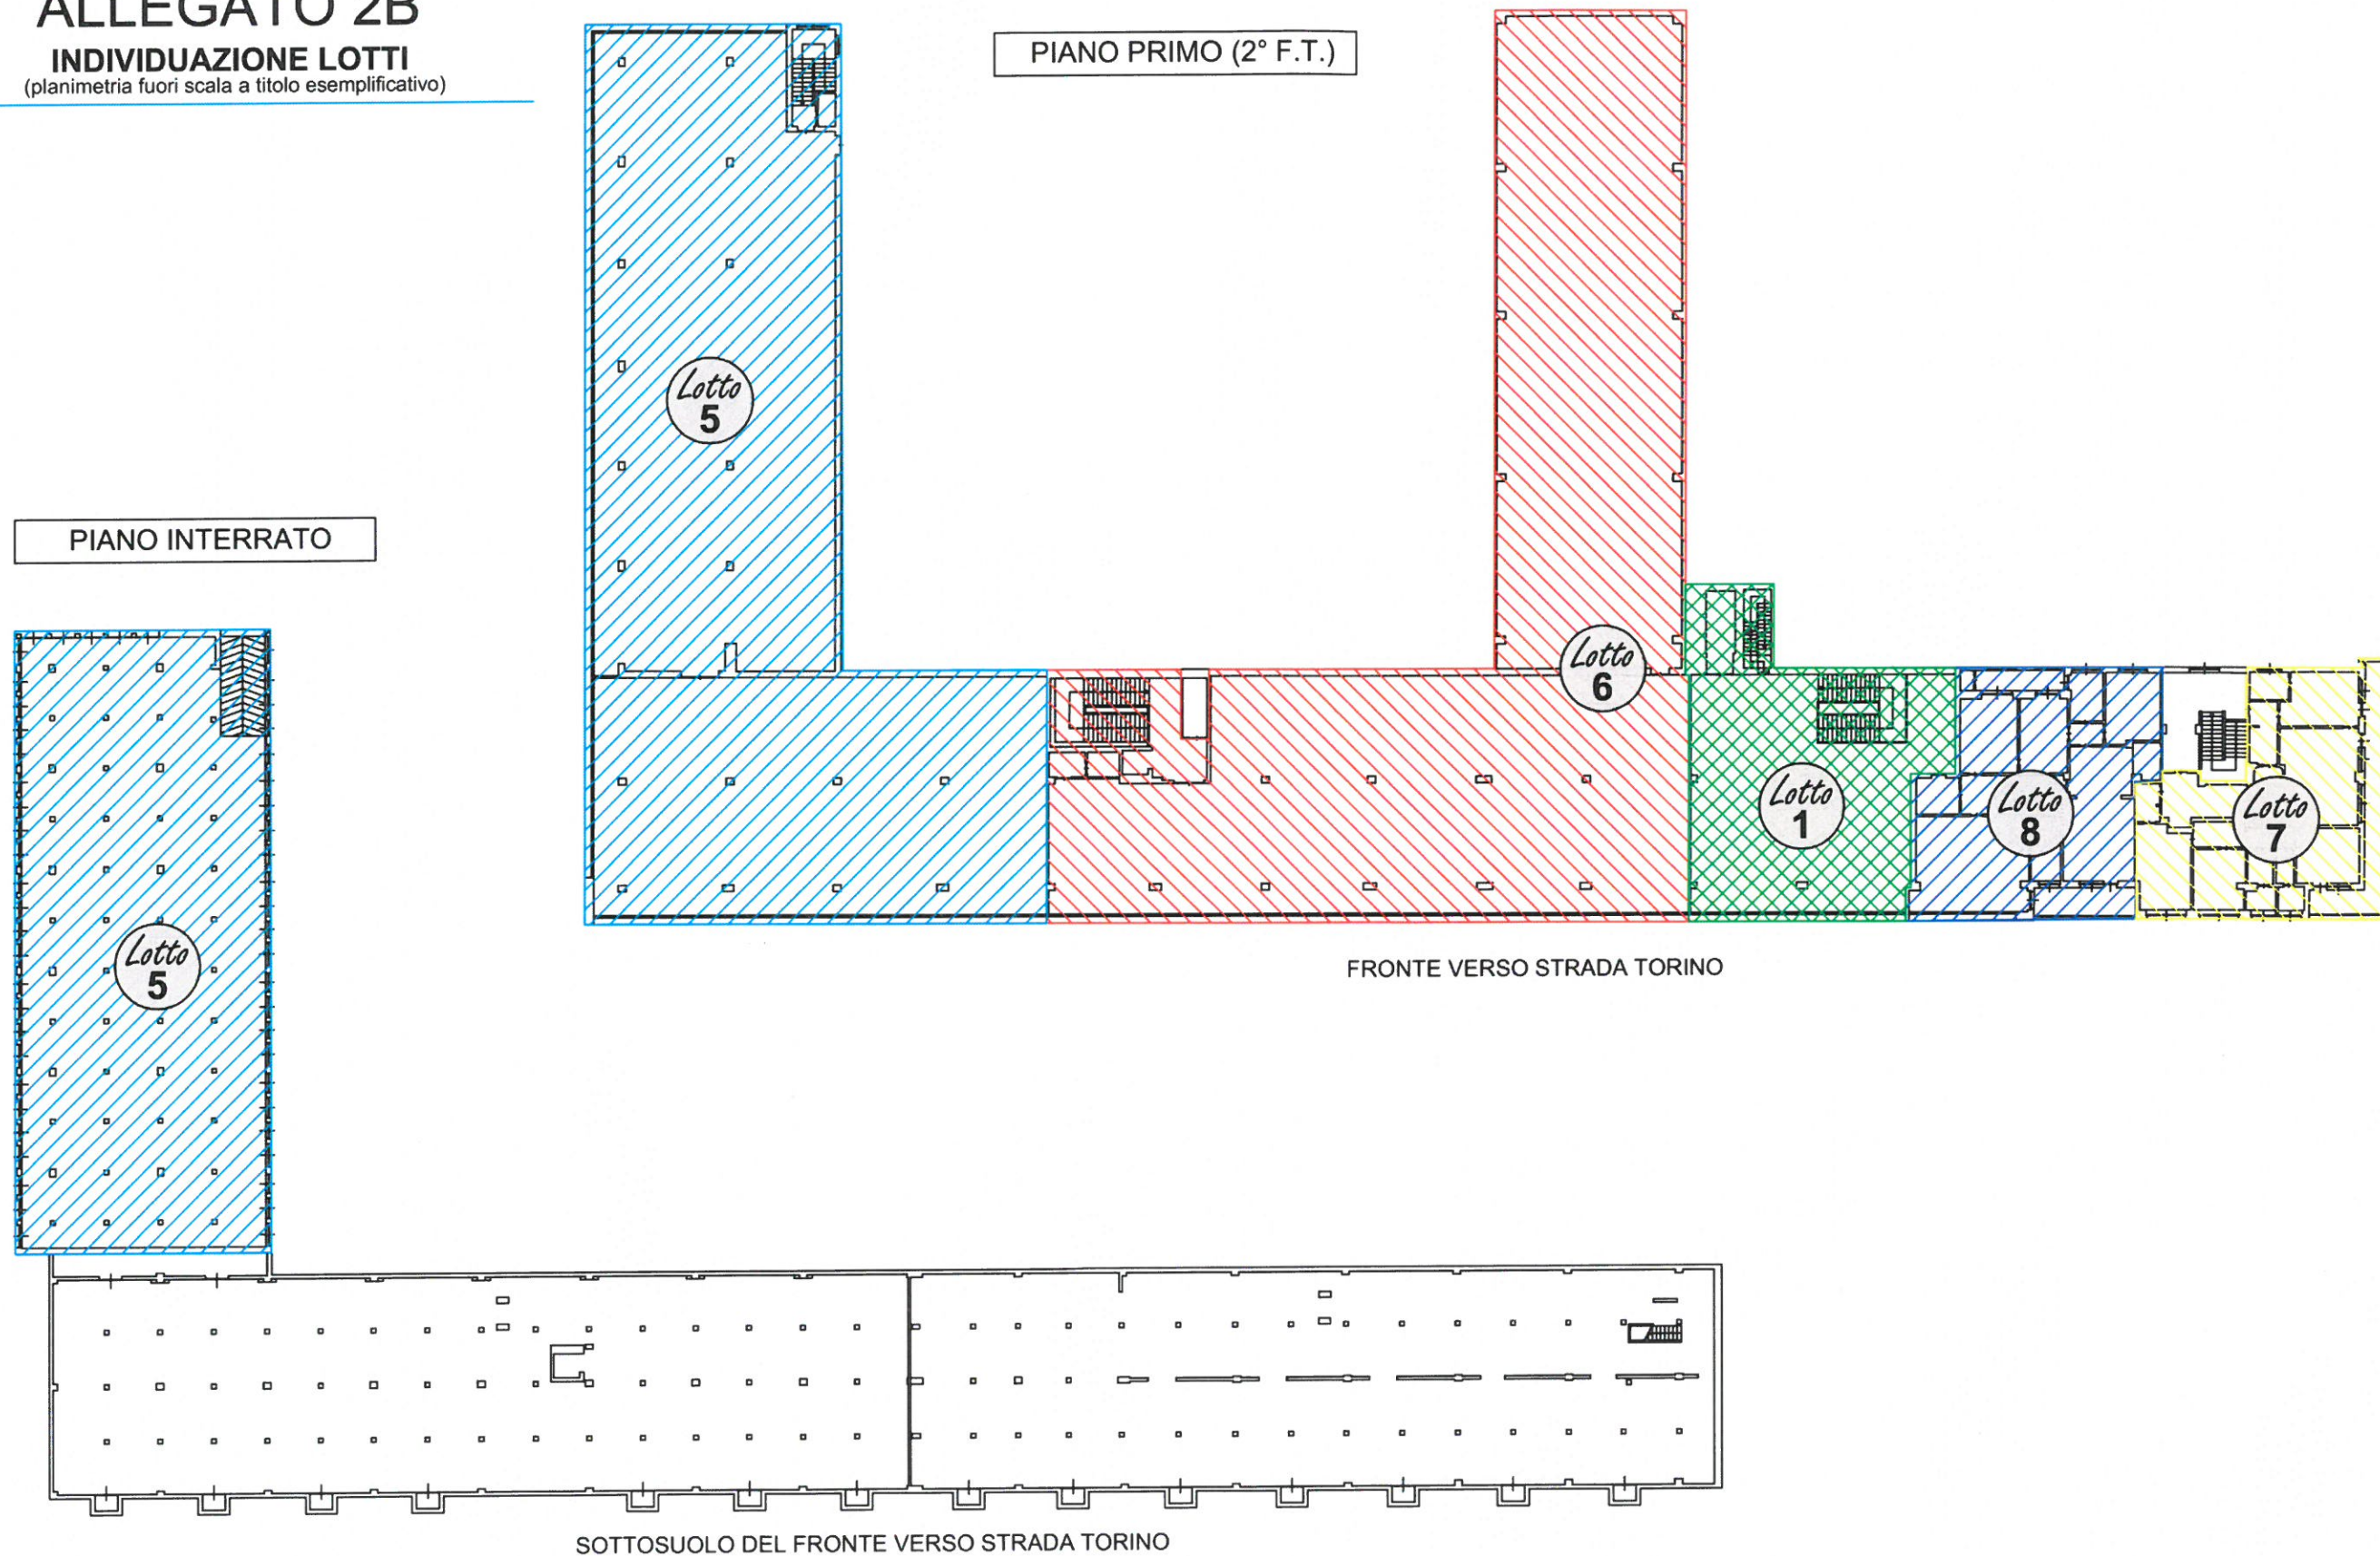




REGOLAMENTO DI CONDOMINIO

Centro Commerciale
"BERTETTO CENTER"

CASELLE T.SE (TO) - STRADA TORINO N. 7-9

ALLEGATO 3A
INDIVIDUAZIONE BENI COMUNI
IN USO A TUTTI I LOTTI
(planimetria fuori scala a titolo esemplificativo)

PIANO TERRA (1° F.T.)

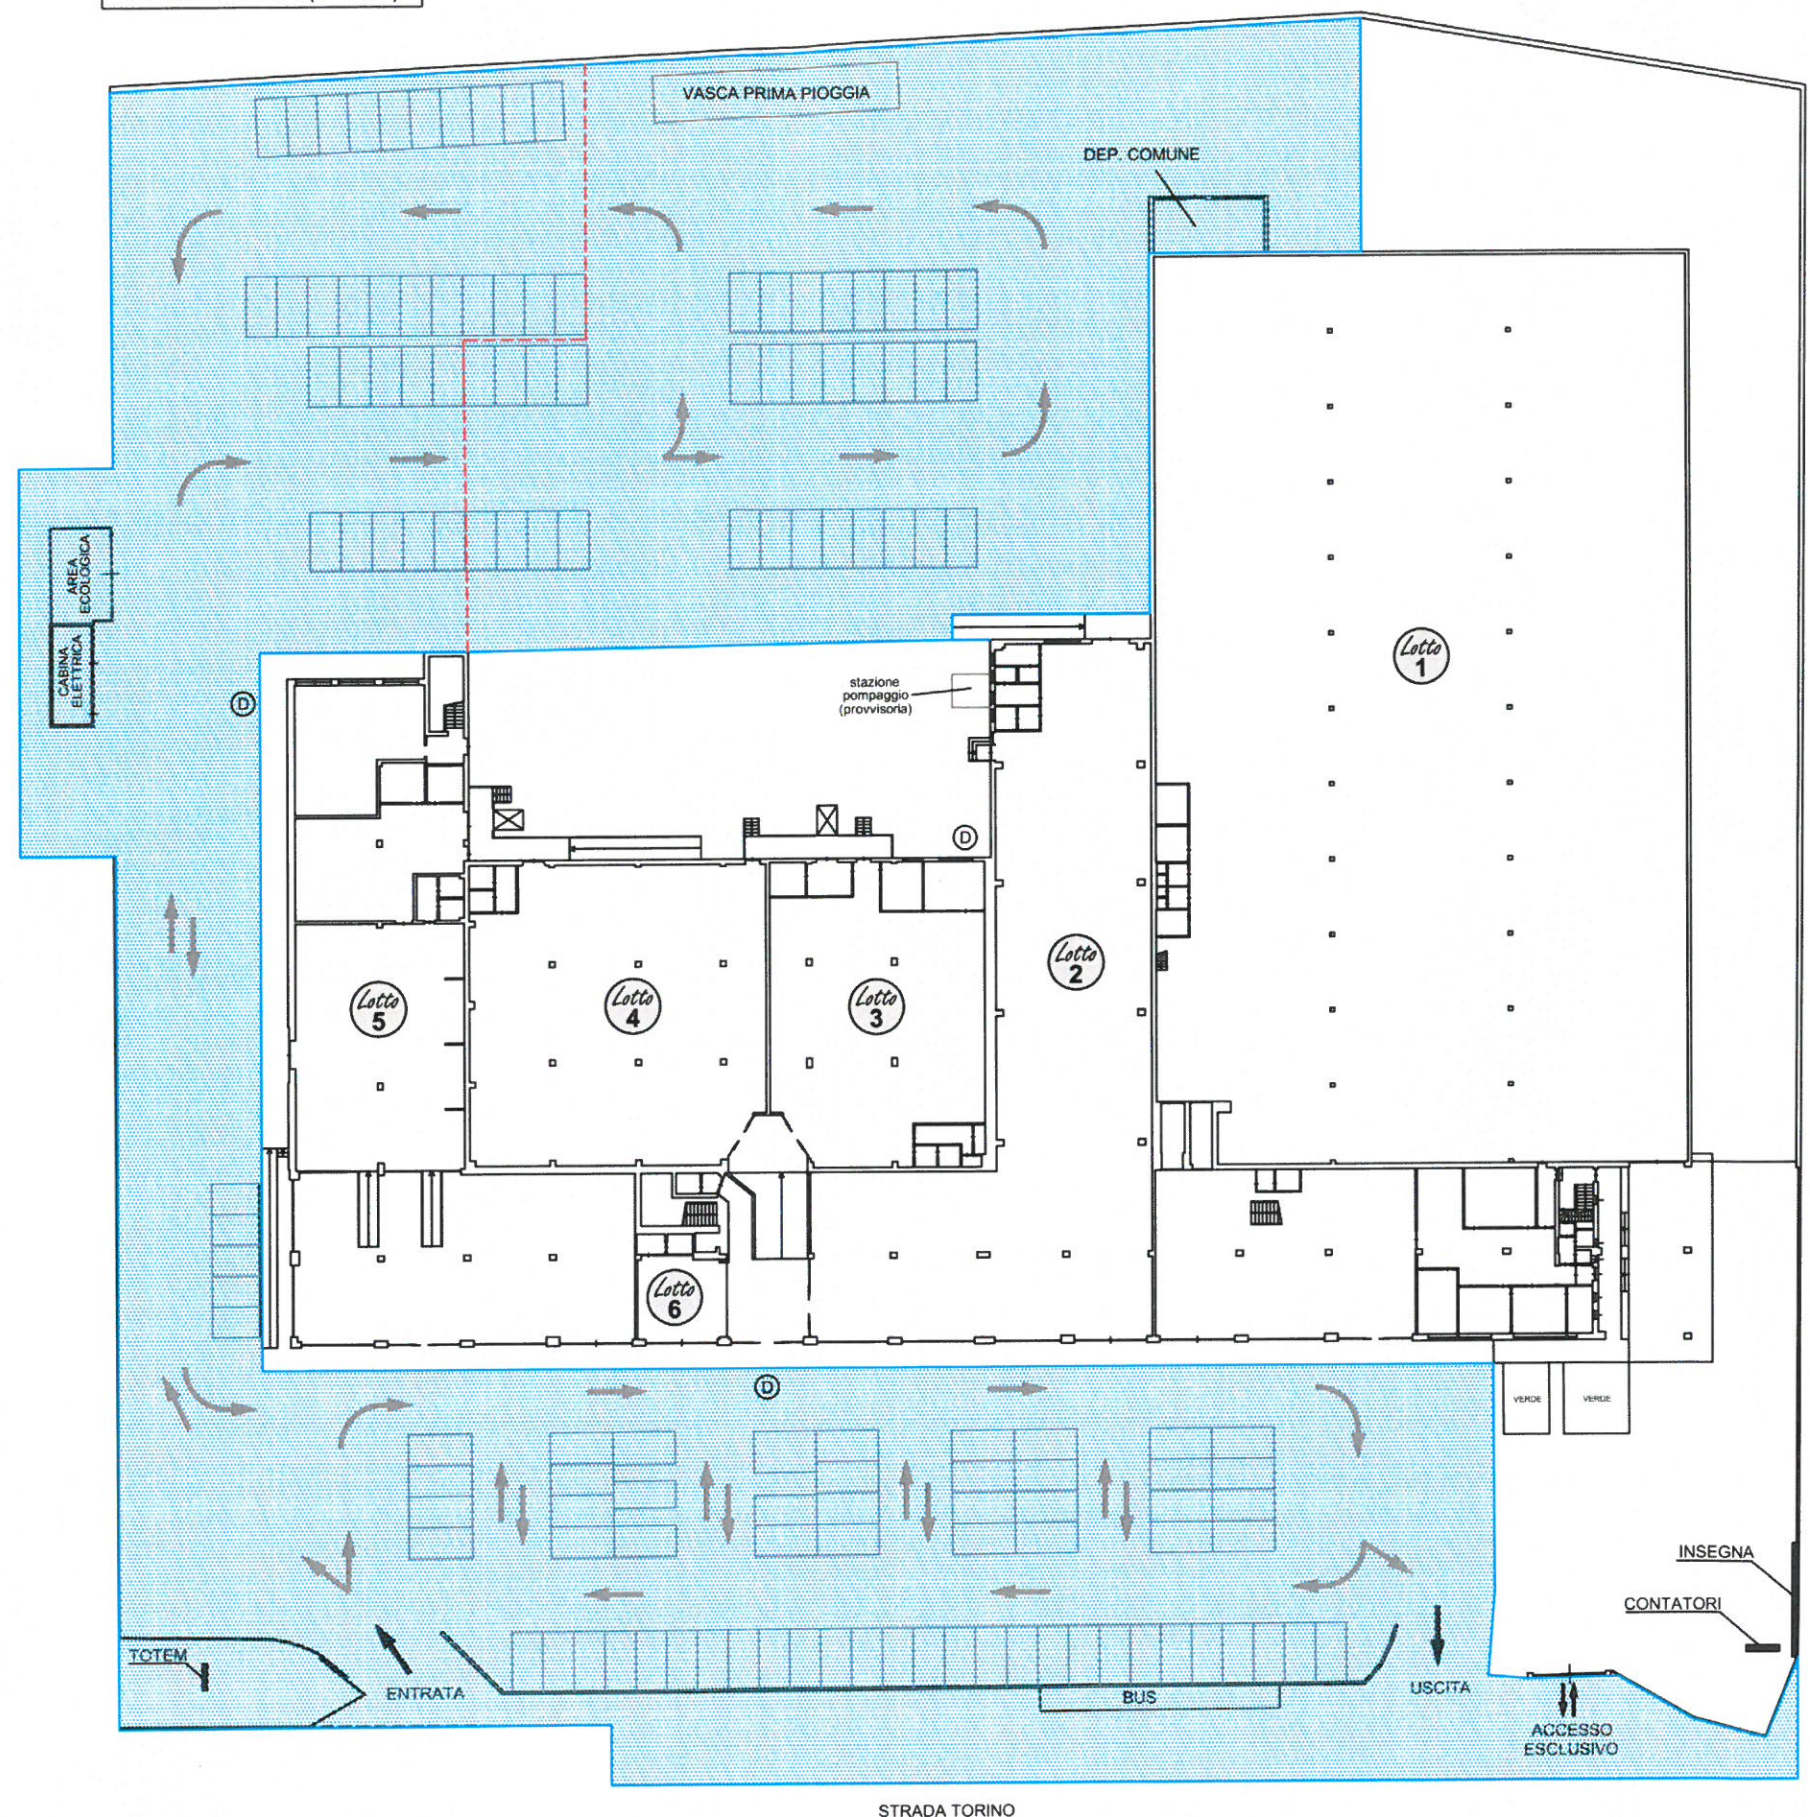




REGOLAMENTO DI CONDOMINIO

Centro Commerciale
"BERTETTO CENTER"

CASELLE T.SE (TO) - STRADA TORINO N. 7-9


ALLEGATO 3B
INDIVIDUAZIONE BENI COMUNI
IN USO A TUTTI I LOTTI
(planimetria fuori scala a titolo esemplificativo)

PIANO INTERRATO

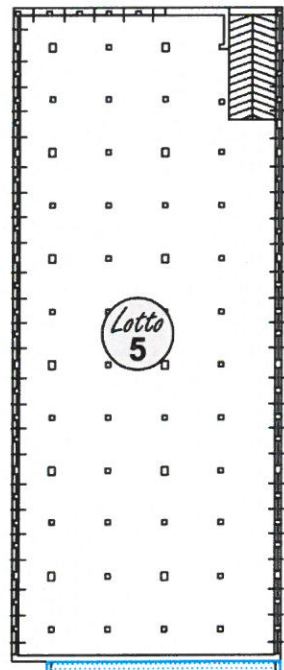

Lotto 5

PIANO PRIMO (2° F.T.)

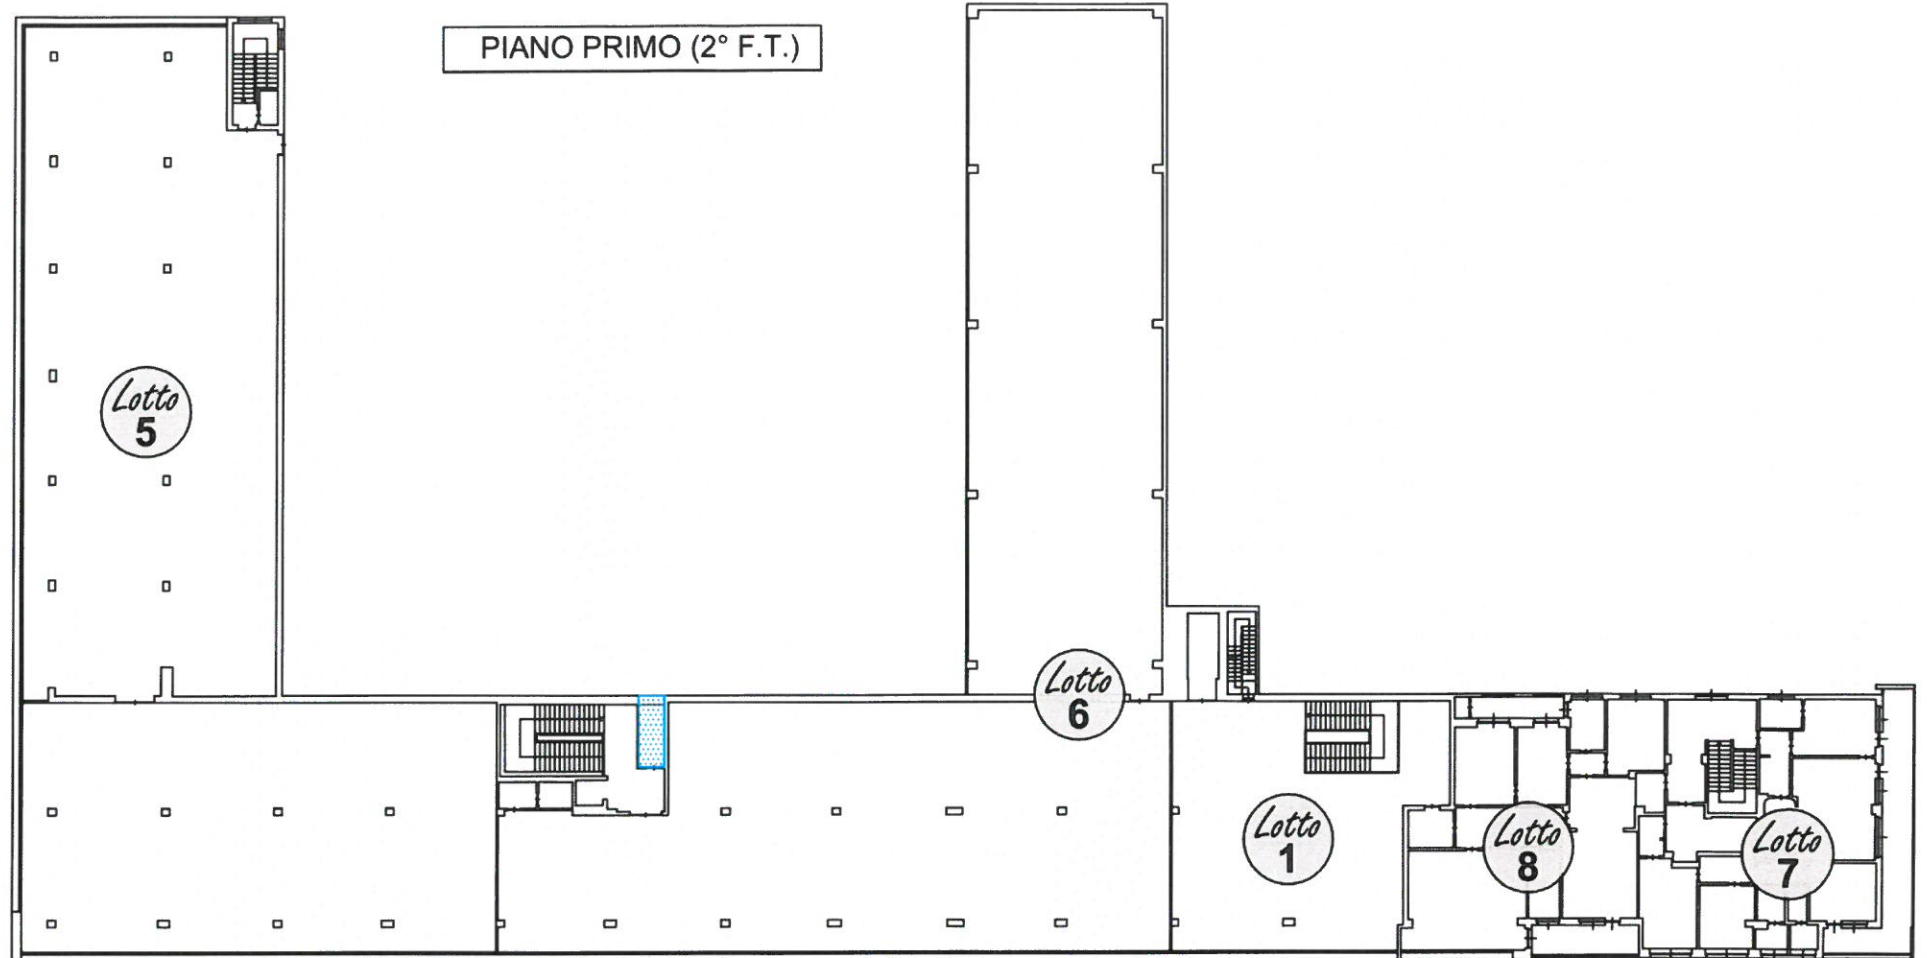

Lotto 6


Lotto 1

Lotto 8

Lotto 7

FRONTE VERSO STRADA TORINO

SOTTOSUOLO DEL FRONTE VERSO STRADA TORINO

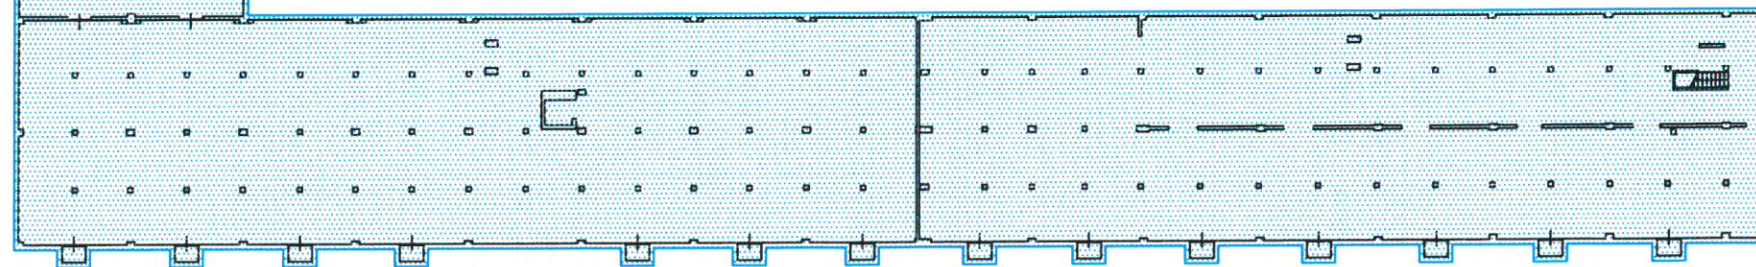




REGOLAMENTO DI CONDOMINIO

Centro Commerciale
"BERTETTO CENTER"

CASELLE T.SE (TO) - STRADA TORINO N. 7-9

ALLEGATO 3C
INDIVIDUAZIONE BENI COMUNI
IN USO A TUTTI I LOTTI
(planimetria fuori scala a titolo esemplificativo)

PIANO TERRA (1° F.T.)

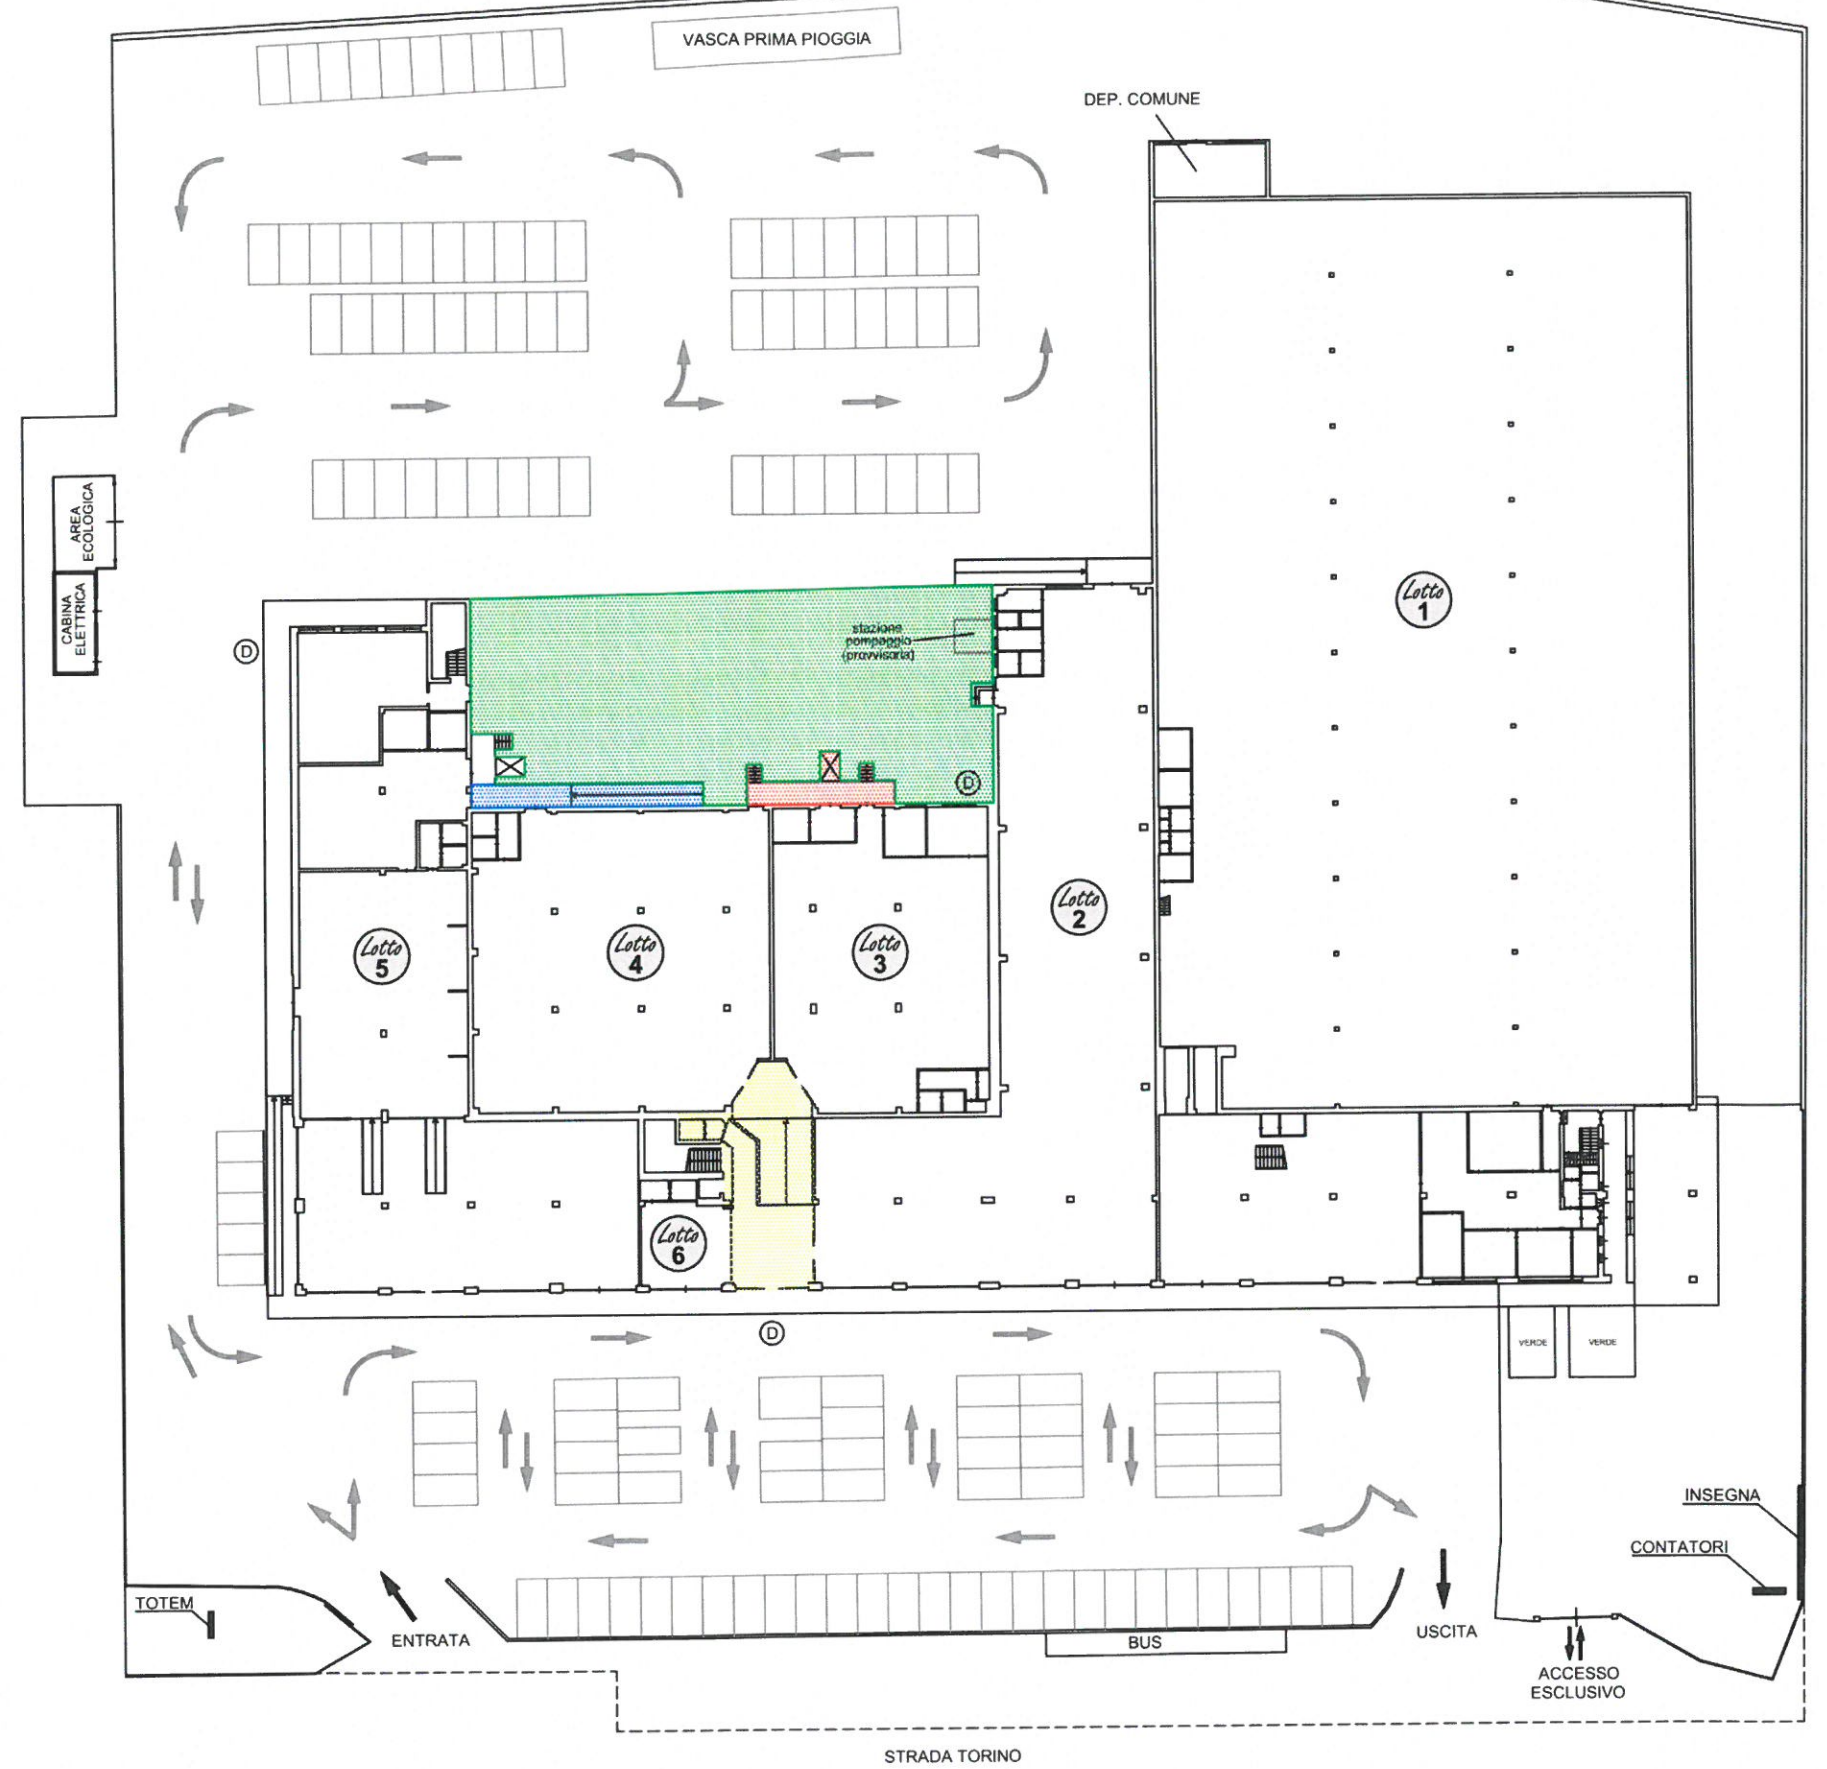




REGOLAMENTO DI CONDOMINIO

Centro Commerciale
"BERTETTO CENTER"

CASELLE T.SE (TO) - STRADA TORINO N. 7-9

ALLEGATO 3C
INDIVIDUAZIONE BENI COMUNI
IN USO A TUTTI I LOTTI
(planimetria fuori scala a titolo esemplificativo)

PIANO TERRA (1° F.T.)

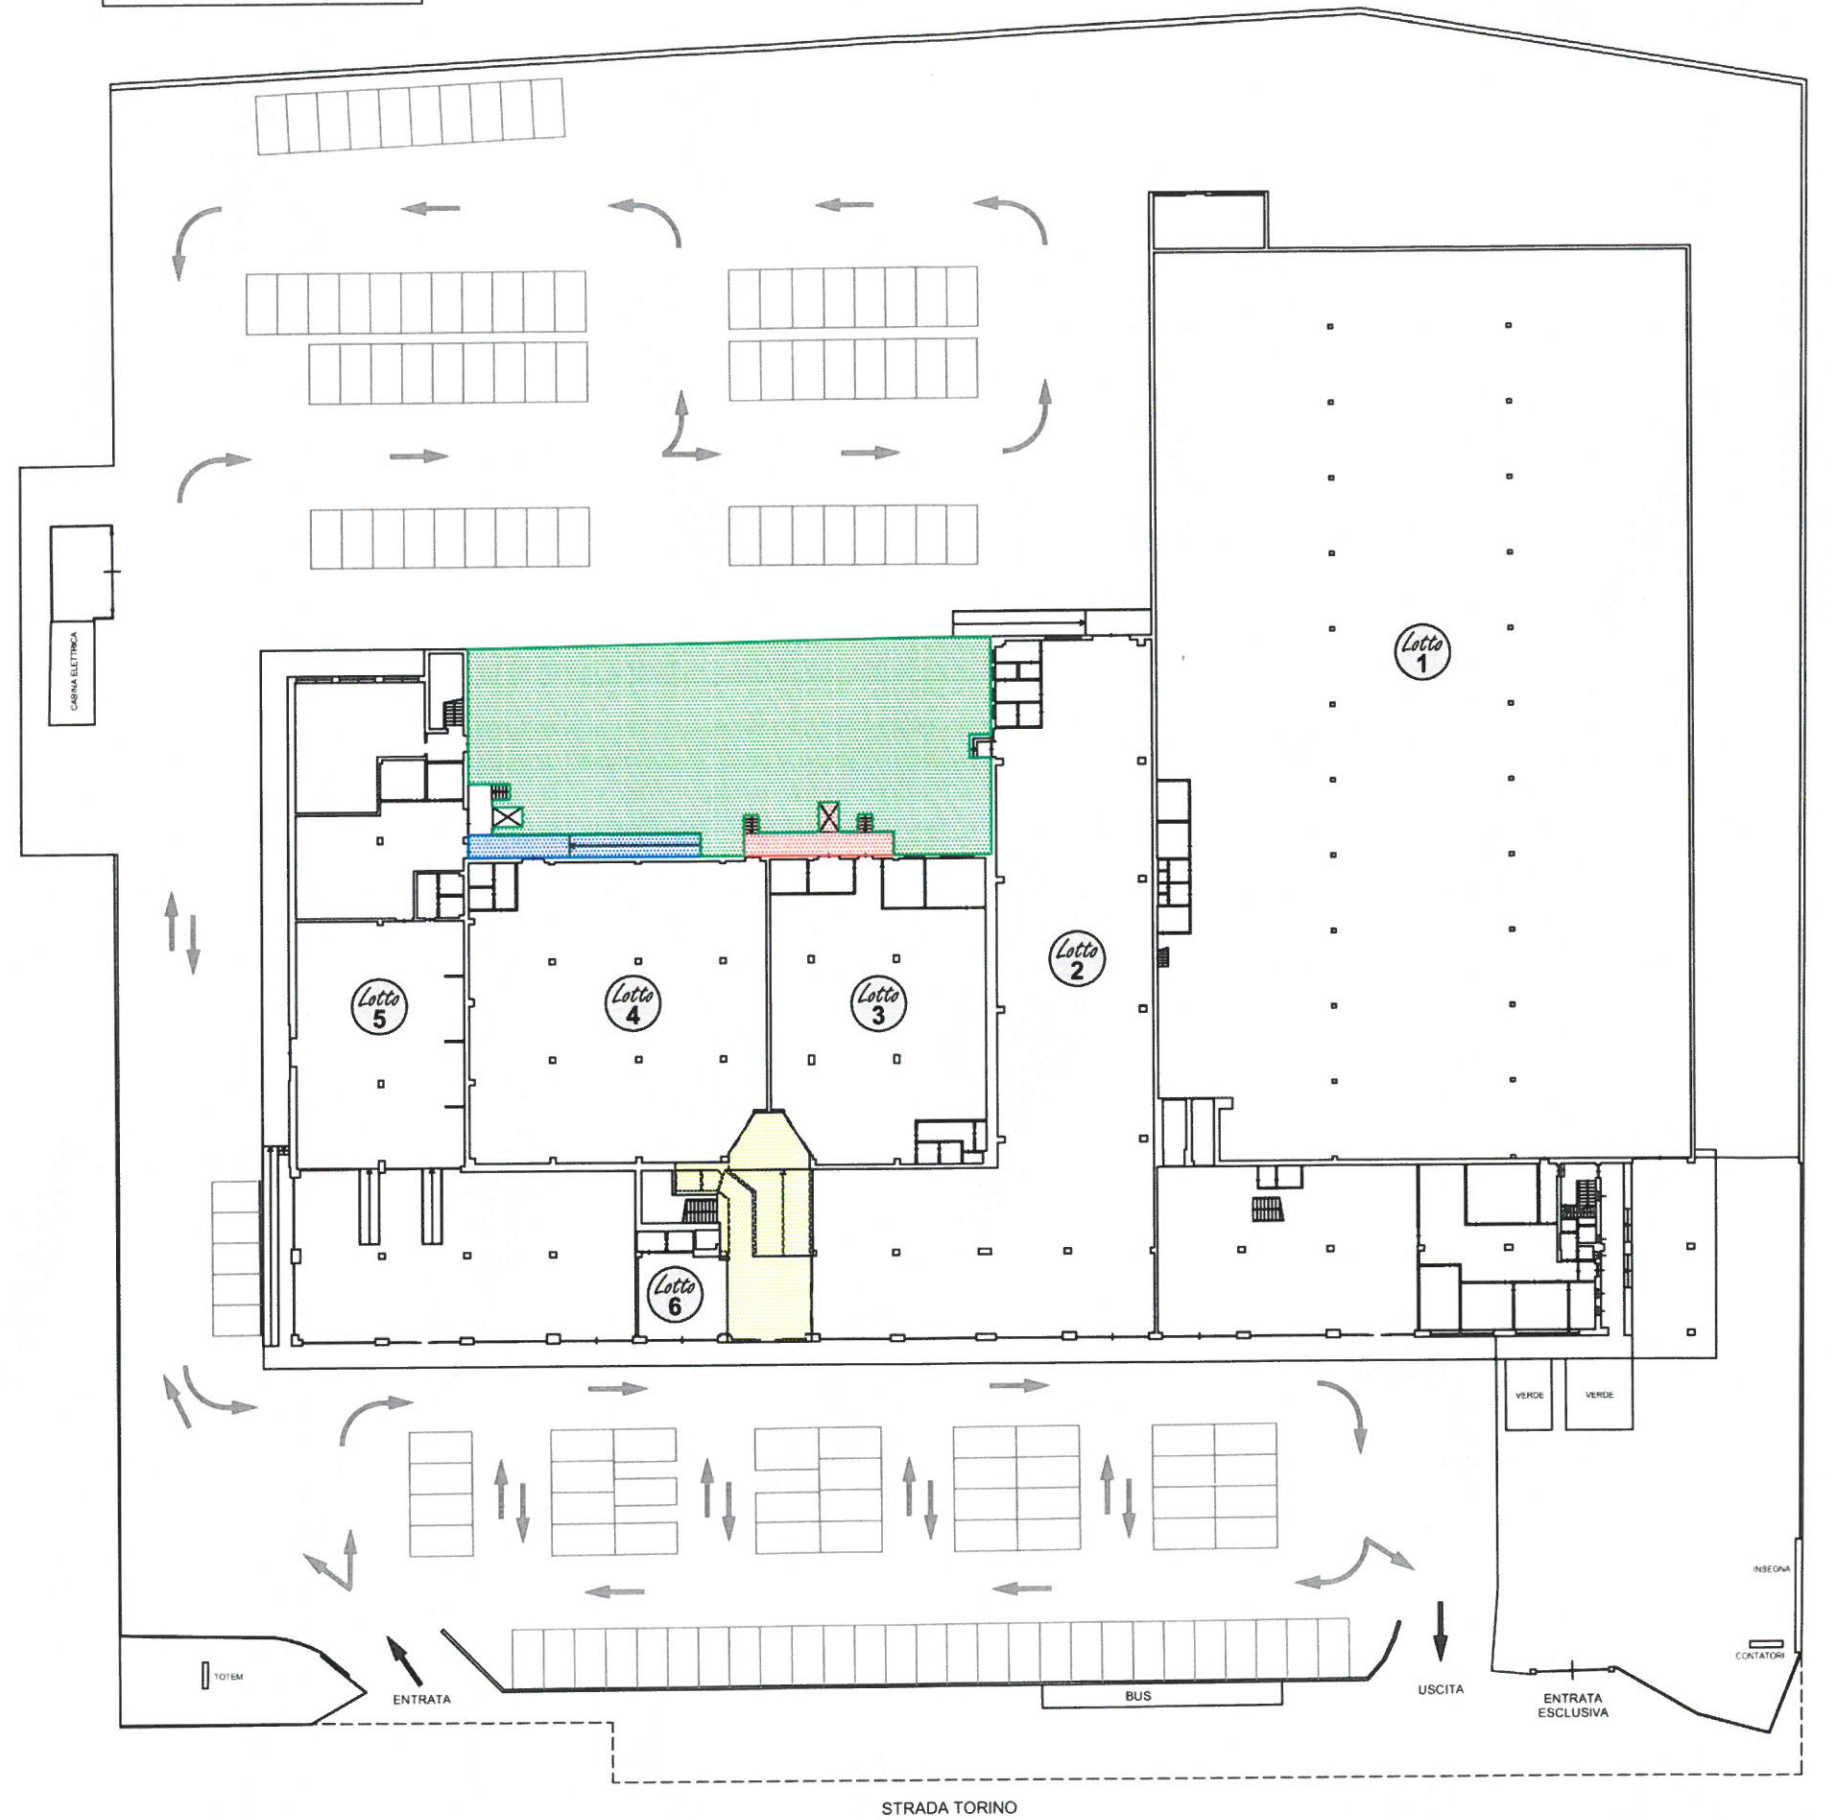




REGOLAMENTO DI CONDOMINIO

Centro Commerciale
"BERTETTO CENTER"

CASELLE T.SE (TO) - STRADA TORINO N. 7-9

ALLEGATO 3D
INDIVIDUAZIONE BENI COMUNI
IN USO A TUTTI I LOTTI
(planimetria fuori scala a titolo esemplificativo)

PIANO TERRA (1° F.T.)

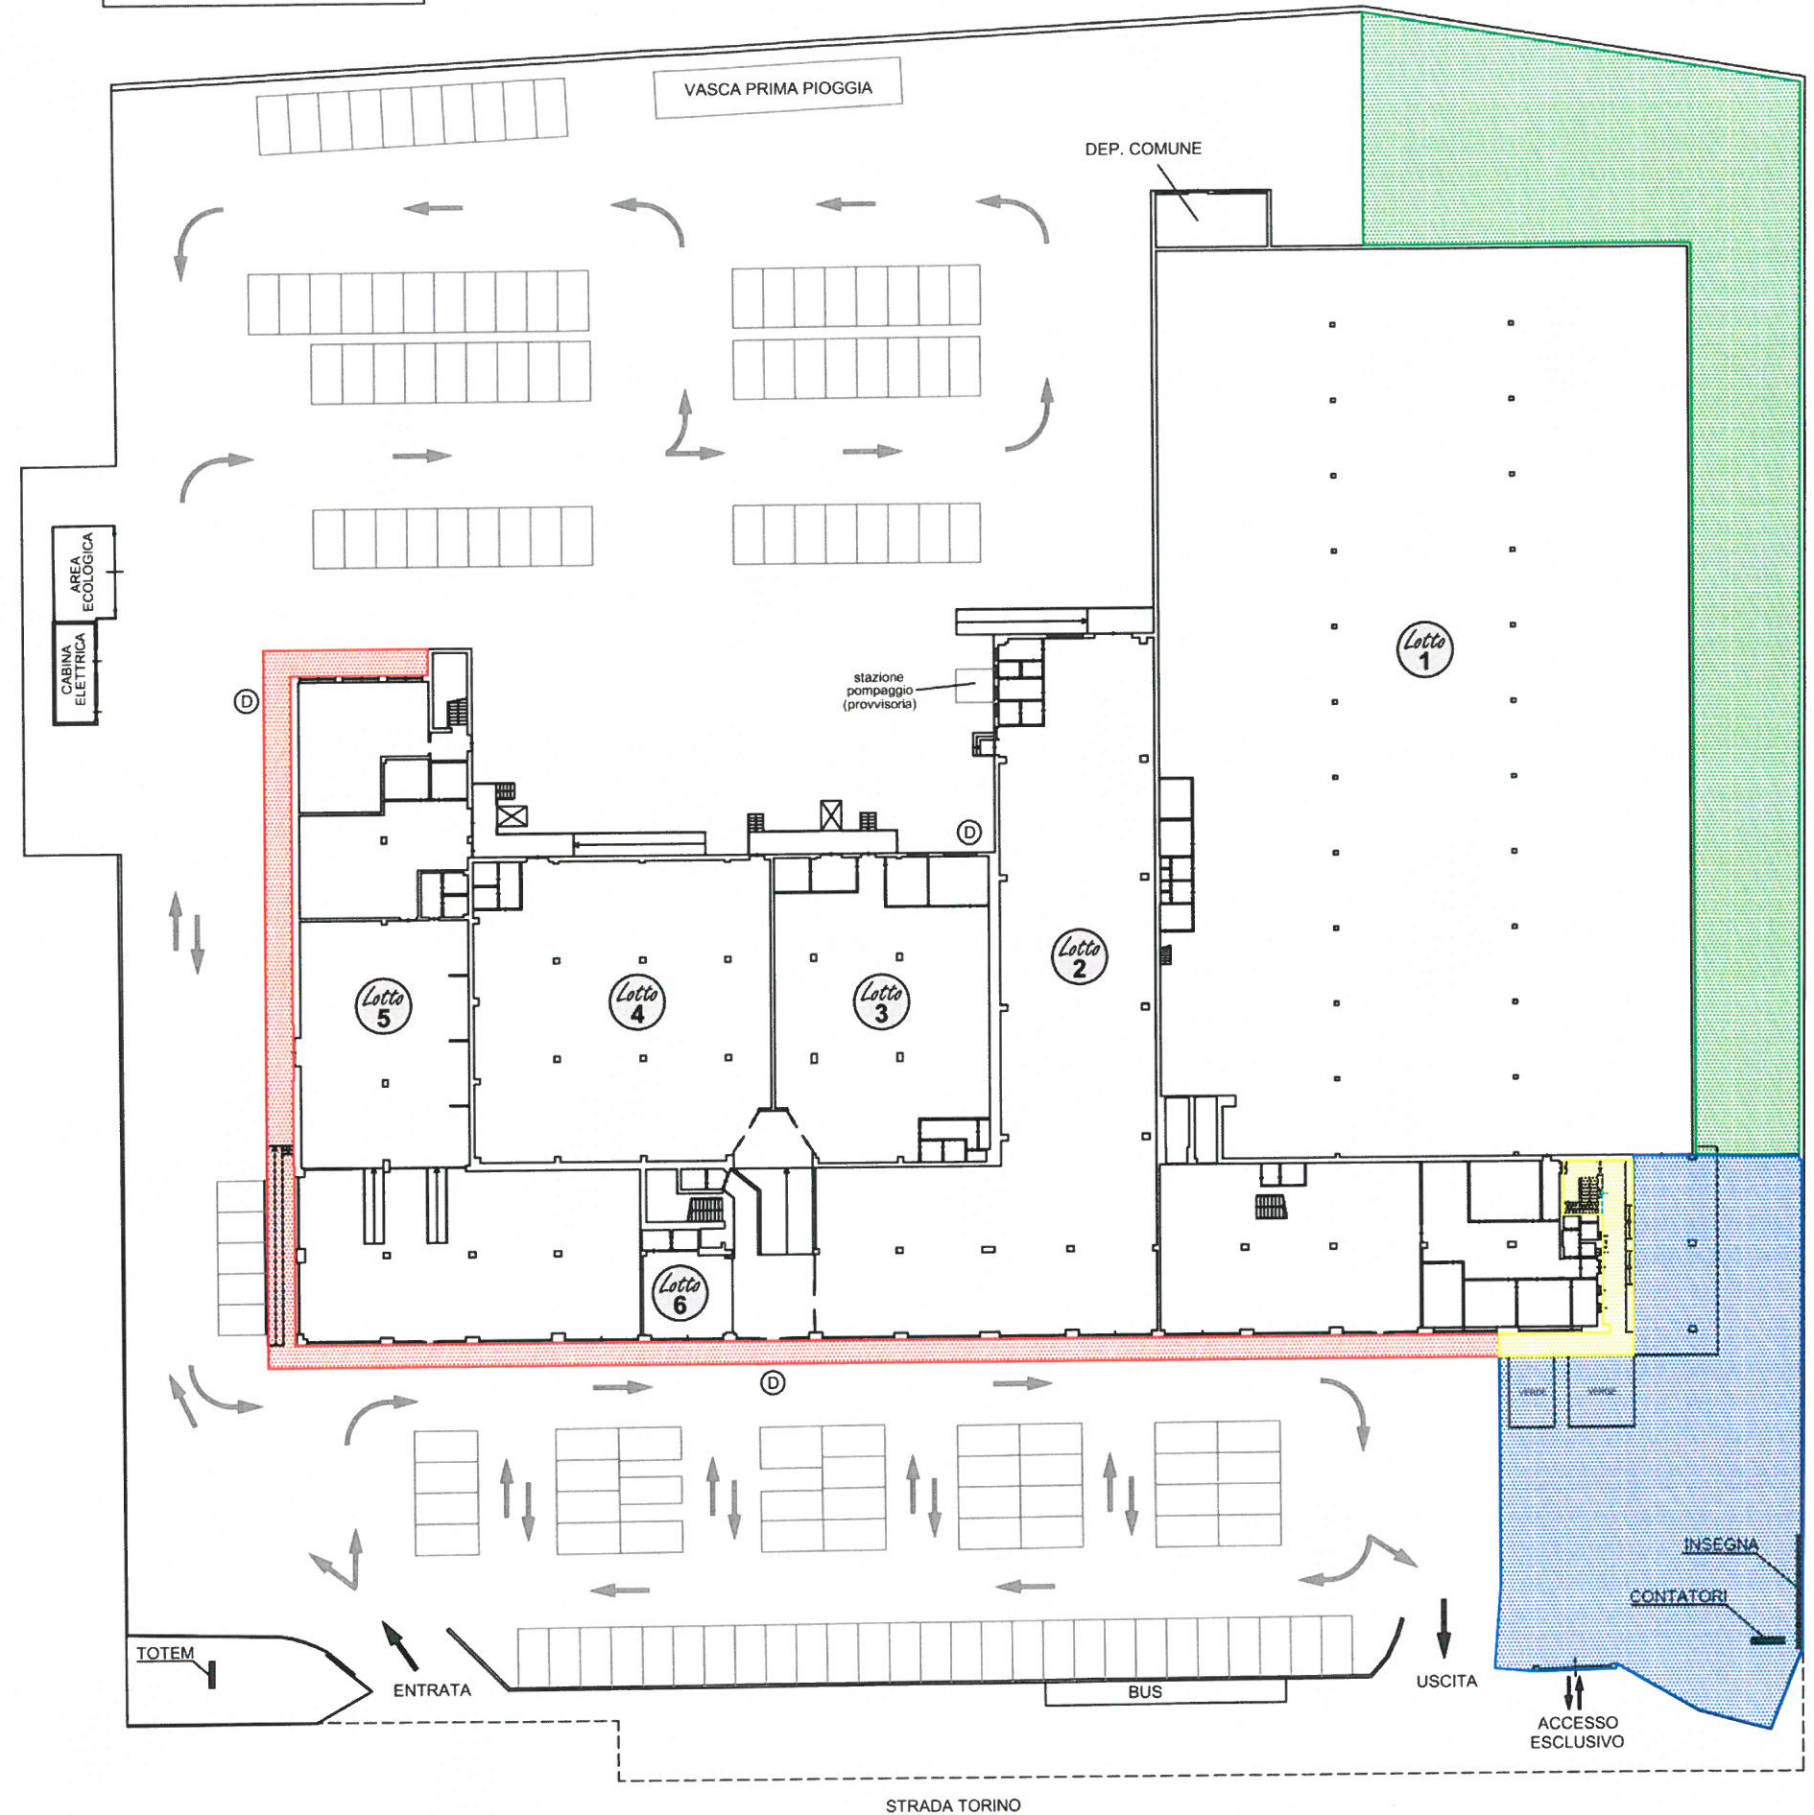

PIANO PRIMO (2° F.T.)

