




Pianimetria di u.r.b. in Comune di **VOGHERA**


**CALABRIA**

2

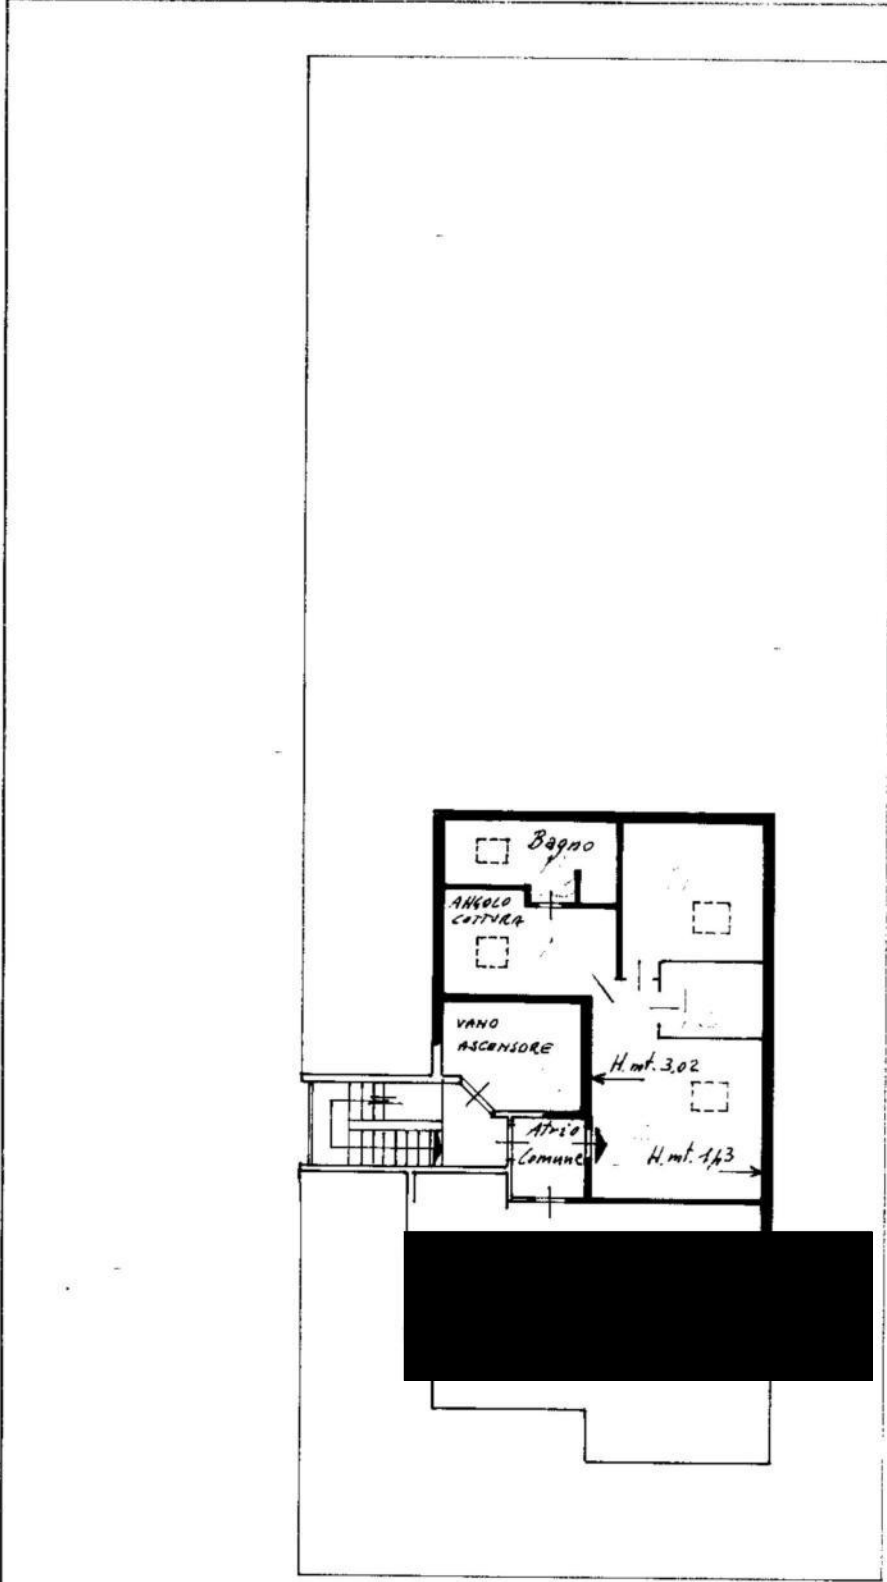

PIANTA PIANO QUINTO

ORIENTAMENTO

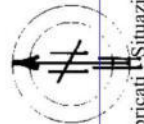

SCALA DI 1

Dichiarazione di N.C.   
Denuncia di variazione

Compilata dal \_\_\_\_\_  
(Titolo, cognome e nome)

RISERVATO ALL'UFFICIO

Ultima pianimetria in atti

Data presentazione: 30/06/1995 - Data: 15/02/2024 - n. T223709 - Richiedente: **MASSIMO**  
Totale schede: **131** Formato di acquisizione: A4(210x297) - Formato stampa richiesto: A4(210x297)

data **14/4/95** Firma \_\_\_\_\_

Catasto del Fabbricati in Situazione al 15/02/2024 - Comune di VOGHERA(MI09) - < Foglio 60 - Particella 1995 - Subalterno 38 >  
Firmato Da: **MASSIMO** Emesso Da: INFOCAMERE QUALIFIED ELECTRONIC SIGNATURE CA Serial#: 3234ad

