

**Agenzia del Territorio
CATASTO FABBRICATI
Ufficio Provinciale di
Pavia**

Dichiarazione protocollo n. PV0227973 del 13/11/2012

Planimetria di u.i.u. in Comune di Gerenzago

Piazza Umberto I

civ.

Identificativi Catastali:

Sezione:

Foglio: 2

Particella: 1660

Subalterno: 10

Compilata da:

Mancuso Ciro

Iscritto all'albo:

Geometri


Prov. Monza E Brianza

N. 701


Scheda n. 1

Scala 1:200

VIALE UMBERTO I

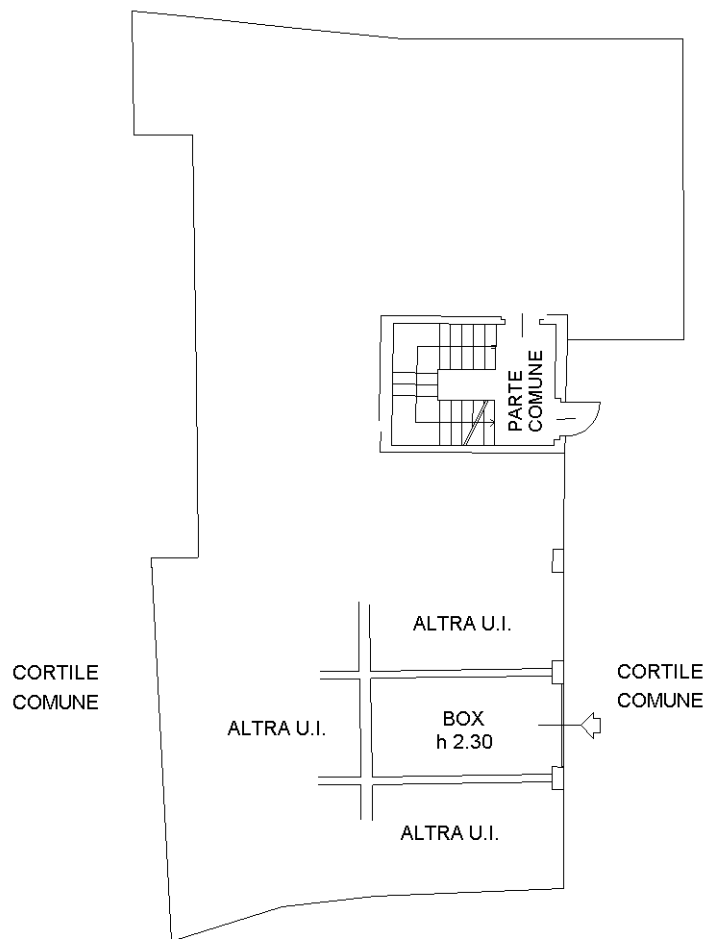

PIANO TERRA

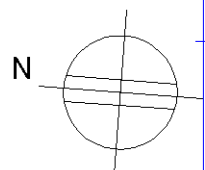

Ultima planimetria in atti