


Agenzia del Territorio
CATASTO FABBRICATI
Ufficio Provinciale di
Milano


ELABORATO PLANIMETRICO	
Compilato da: Andreoni Enzo	
Iscritto all'albo: Geometri	
Prov. Milano	N. 8634

Comune di Motta Visconti	Protocollo n. MI0904548 del 23/10/2007
Sezione: Foglio: 4 Particella: 257	Tipo Mappale n. del
Dimostrazione grafica dei subalterni	Scala 1 : 500

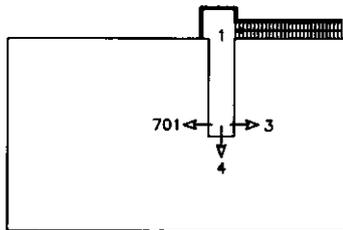

PIANO PRIMO

altro foglio

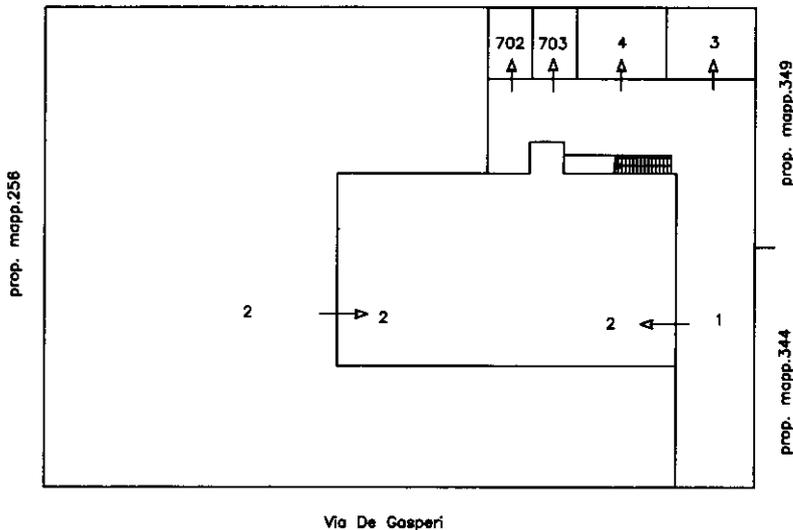

PIANO TERRA

ORIENTAMENTO



Ultima planimetria in atti