

MODULARIO  
F. rig. rend. 497




MINISTERO DELLE FINANZE  
DIREZIONE GENERALE DEL CATASTO E DEI SS.TT.EE.  
**CATASTO EDILIZIO URBANO** (RDL 13-4-1939, n. 652)

MOD. **BN** (CEU)

LIRE  
**250**

Planimetria di u.i.u. in Comune di MOTTA VISCONTI via NIDASIO SANTO civ. 7/9


CORTILE

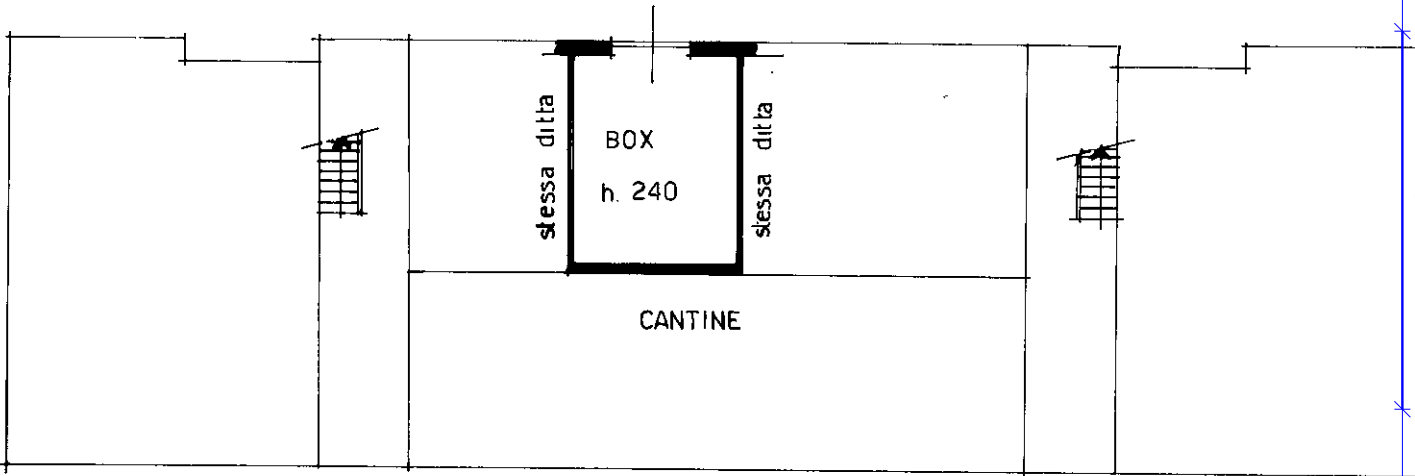

VIA NIDASIO SANTO

- PIANO SEMINTERRATO -

ORIENTAMENTO

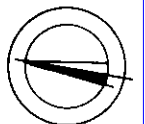

SCALA DI 1: 200

Roma - Istituto Poligrafico e Zecca dello Stato - P.V.

Catasto dei Fabbricati - Situazione al 27/01/2023 - Comune di MOTTA VISCONTI (F.783) - Foglio 8 - Particella 583 - Subalterno 503 - VIA NIDASIO n. 7/Piano S1

Dichiarazione di N.C.   
Denuncia di variazione

Compilata dal GEOMETRA  
(Titolo, cognome e nome)  
LONGONI WALTER

RISERVATO ALL'UFFICIO

Ultima planimetria in atti  
Identificativi catastali  
Data presentazione: 01/07/1993 - Data: 27/01/2023 - n. T136283 - Richiedente: BRCJCP73T02G388A  
Totale schede 8 - Formato di acquisizione 583 - n. 503 sub. 503

Iscritto all'albo de' GEOMETRI  
MILANO n. 5812  
data 27/01/2023 Firma Walter Longoni