

**Agenzia del Territorio
CATASTO FABBRICATI**
Ufficio provinciale di
Pavia


Scheda 2.2
Scala 1: 500

Dichiarazione protocollo n. PV0332735 del 10/12/2008
Planimetria di u.i.v. in Comune di Tromello
Via Cascinino

civ. SNC

Identificativi Catastali:
Sezione:
Foglio: 33
Particella: 301
Subalterno:

Compilata da:
Iscritto all'albo:
Prov. N.

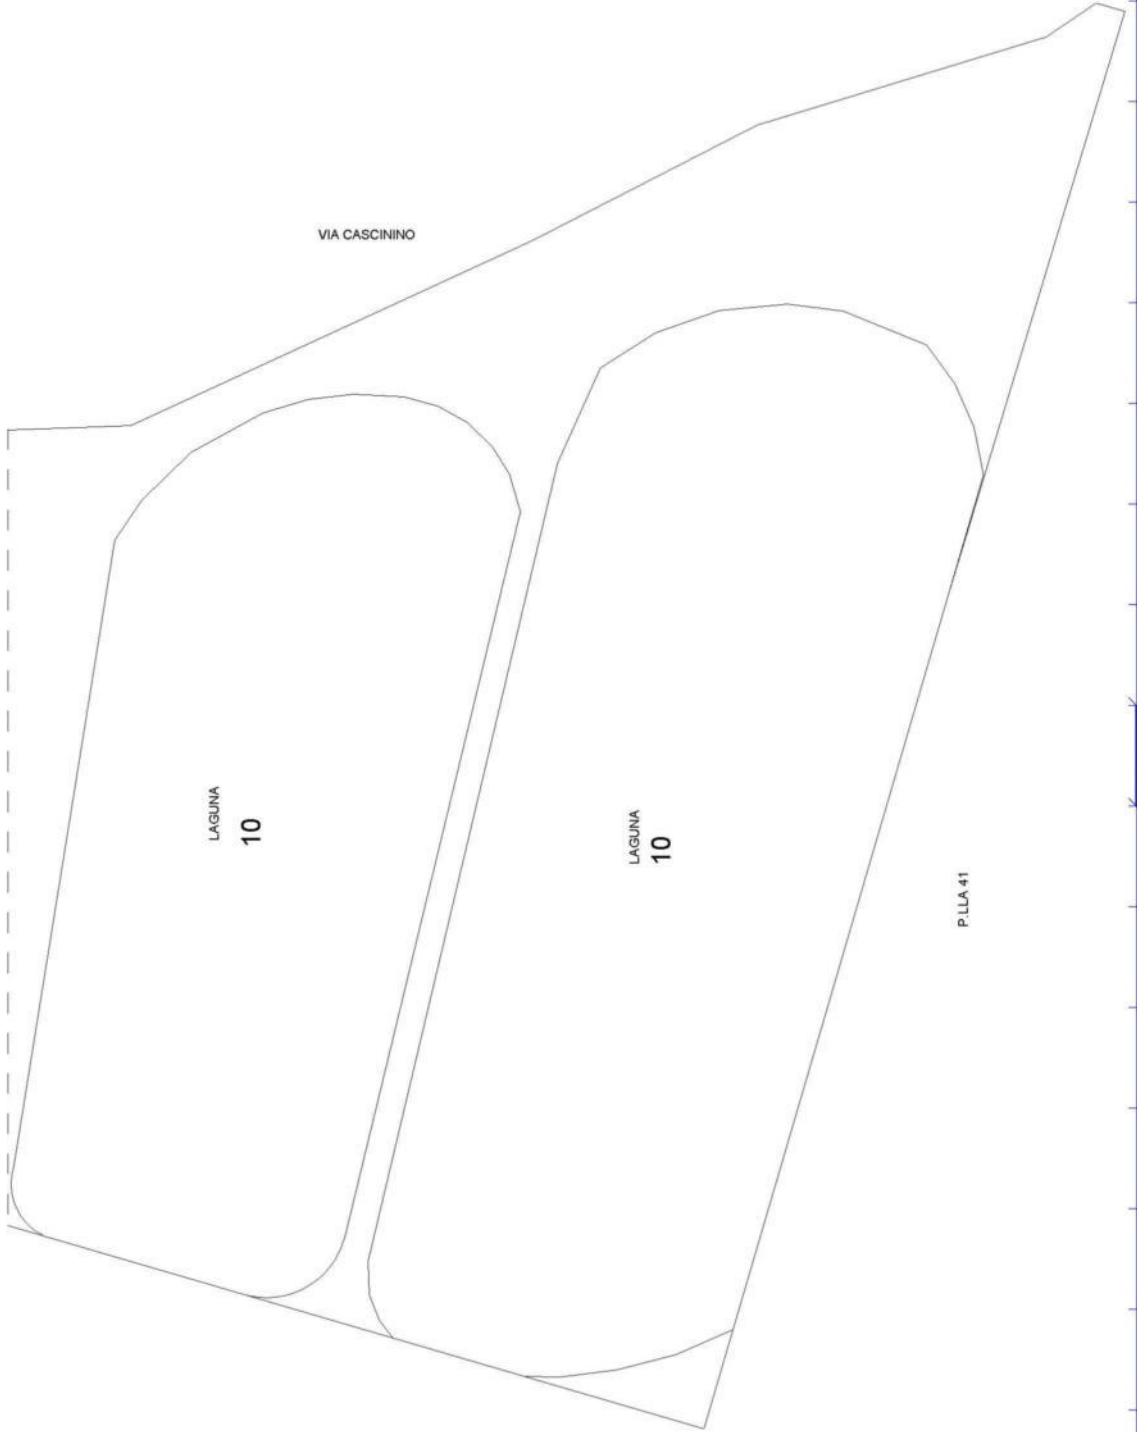

Ultima planimetria in atti

Data: 15/02/2024 - n. T230715 -

Totale schede: 2 - Formato di acquisizione: A3(297x420) - Formato stampa richiesto: A4(210x297)

input 01



**Agenzia del Territorio
CATASTO FABBRICATI**
Ufficio provinciale di
Pavia


Dichiarazione protocollo n. PV0332735 del 10/12/2008
Planimetria di u.i.v. in Comune di Tromello
Via Cascinino

Identificativi Catastali:
Sezione: 33
Foglio: 33
Particella: 301
Subalterno:

Compilata da:
Iscritto all'albo:
Prov. N.

Scheda 1.1.1 - Scala 1: 500

VIA CASCININO

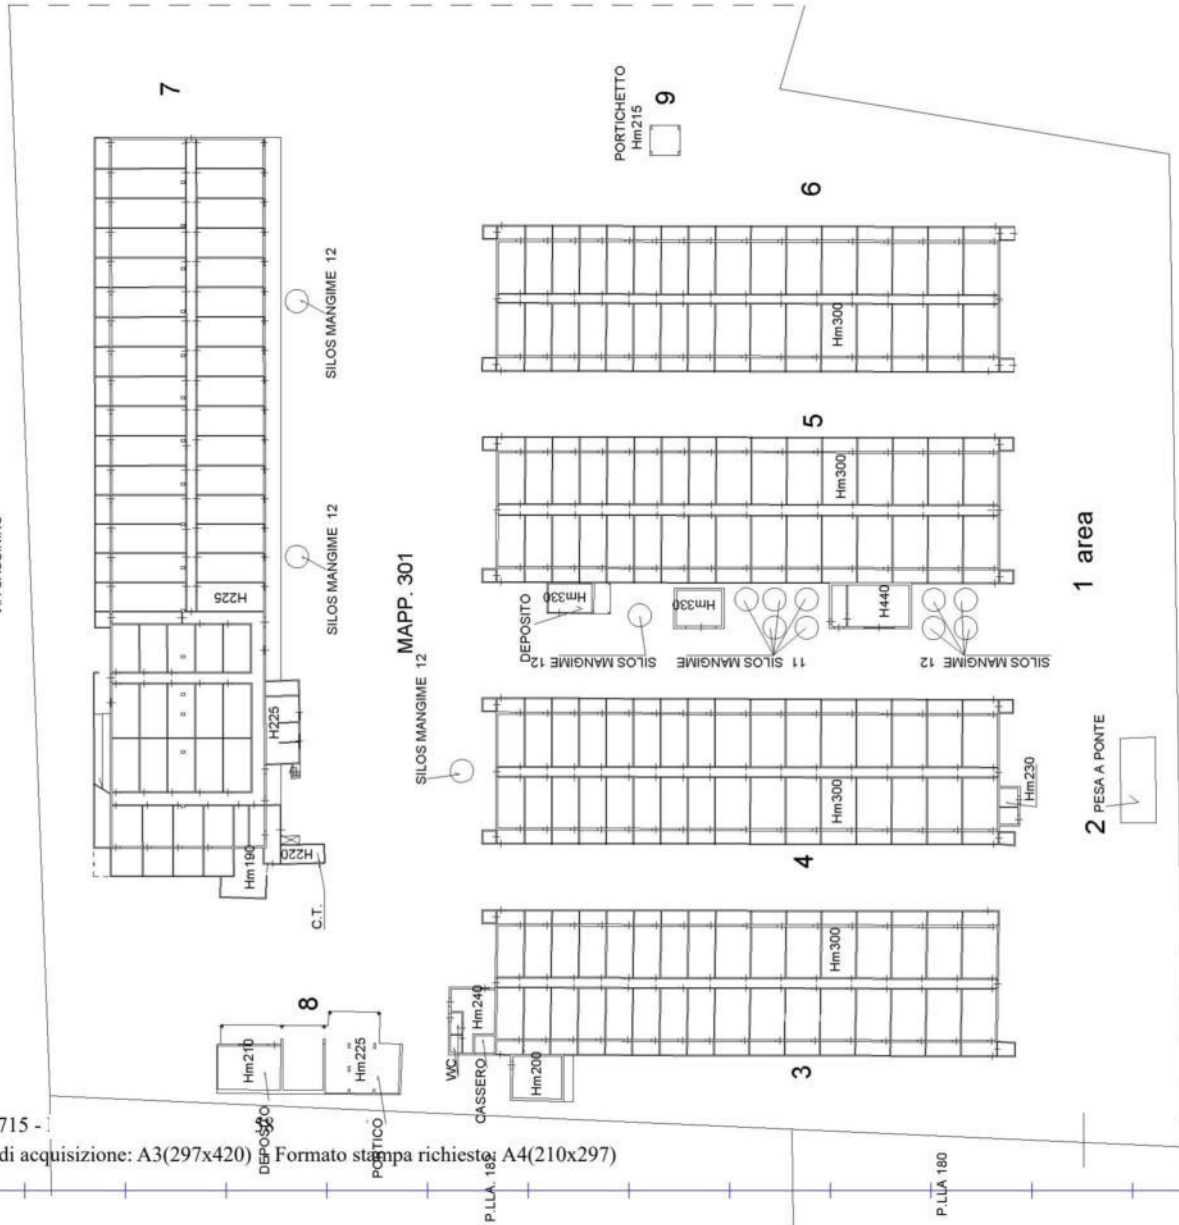

Ultima planimetria in atti

Data: 15/02/2024 - n. T230715 -

Totale schede: 2 - Formato di acquisizione: A3(297x420) Formato stampa richiesto: A4(210x297)

Agenzia delle Entrate
CATASTO FABBRICATI
 Ufficio provinciale di
 Pavia

Dichiarazione protocollo n. PV0082527 del 06/11/2018
 Comune di Tromello
 Cascina Pavese

civ. 1

Compilata da:
 Iscritto all'albo:
 Prov. N.

Identificativi Catastali:
 Sezione:
 Foglio: 33
 Particella: 299
 Subalterno:

Scala 1: 500

Planimetria
 Scheda 1

Ultima planimetria in atti

Data: 15/02/2024 n. T228598 -

Totale schede: 1 Formato di acquisizione: A3(297x420) - Formato stampa richiesto: A4(210x297)

- A = Sedime esclusivo
- B1= Stalla Hm= 7.40
- B2= Tettoia Hm= 4.50
- C= Deposito/essicatoio Hm= 6.40
- D= Silos H= 10.80
- E= Stalla Hm= 3.60
- F= Tettoia Hm= 3.20
- G= 1 Spogliatoio e servizi igienici Hm= 4.05
- 2 Locale pompe Hm= 4.05
- 3 Locale frigo Hm= 4.05
- 4 Sala mungitura Hm= 4.05
- 5 Sala attesa Hm= 4.05
- H1= Stalla Hm= 5.50
- H2= Stalla Hm= 4.50
- I= Silo orizzontali H= 2.00
- L= Vasca liquami H= 2.20
- M= Stalla Hm= 7.00

