



Ultima planimetria in atti  
Data: 11/10/2023 - n. T342546 - Richiedente: Telematico  
Totale schede: 1 - Formato di acquisizione: A3(297x420) - Formato stampa richiesto: A4(210x297) - Fattore di scala non utilizzabile

Agenzia del Territorio  
**CATASTO FABBRICATI**  
Ufficio provinciale di Roma


<b>ELABORATO PLANIMETRICO</b>	Compilato da: Morini Mirco	Iscritto all'albo: Geometri	Prov. Roma	N. 6433
Comune di Lariano	Sezione:	Foglio: 9	Particella: 3080	Primo piano n. 05/08/2011 del
Dimostrazione grafica dei subalterni			Tipo Mappale n.	del Scala 1 : 500

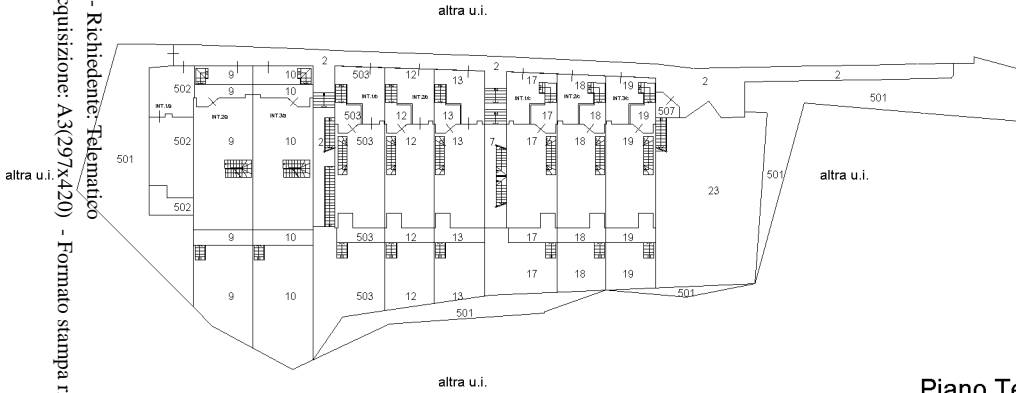


Piano Terra

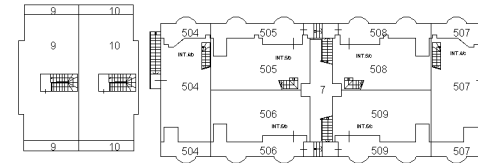

Piano Primo

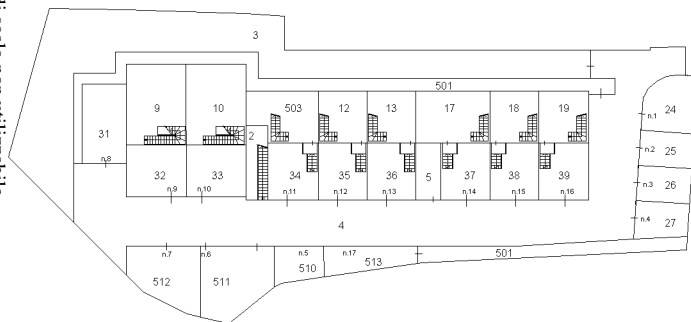

Piano Primo Sottostrada

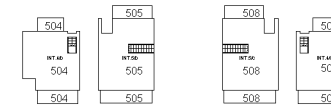

Piano Secondo

