


Sez. A, foglio 18, part. 1072, sub. 6

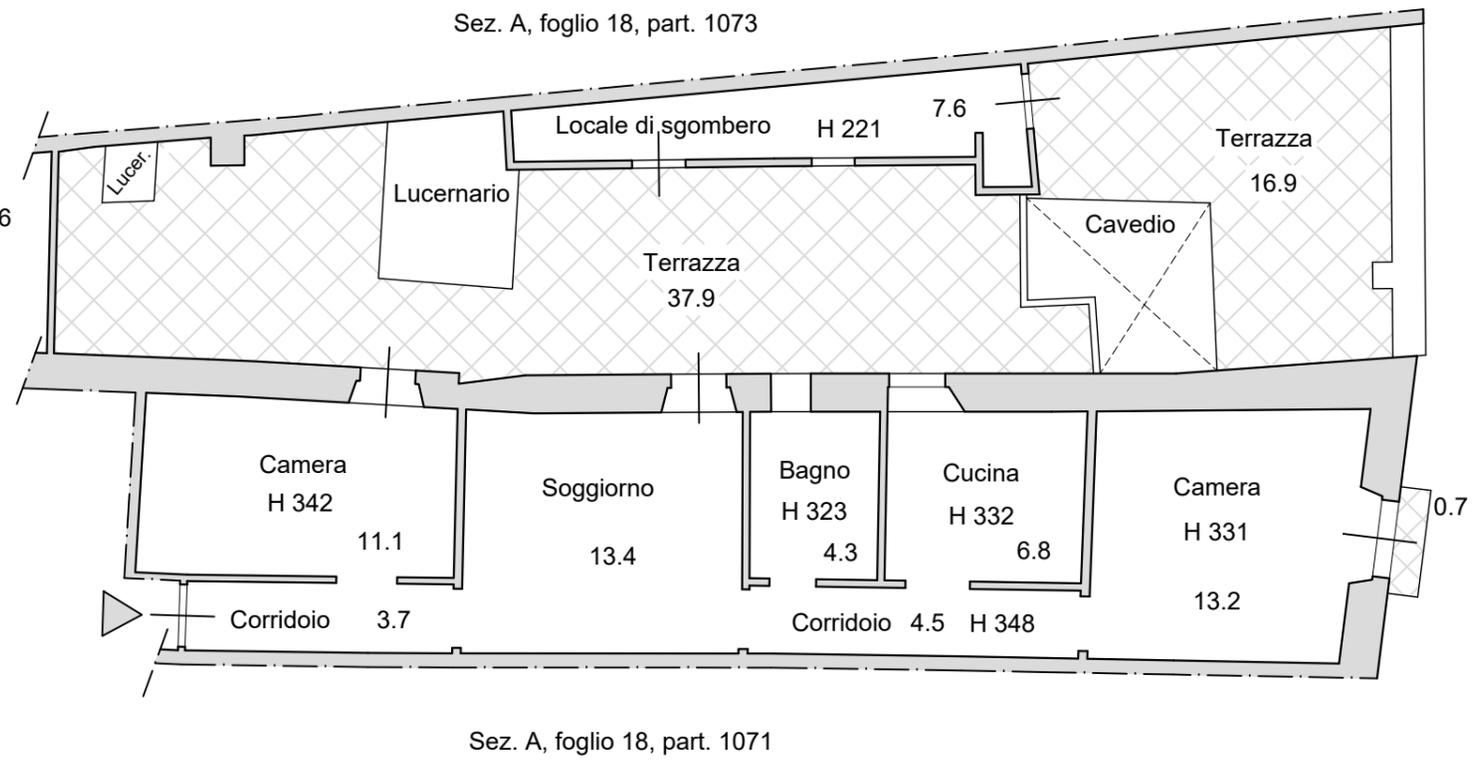

STATO DI FATTO - superfici calpestabili		
N.	Destinazione attuale del vano	Sup. netta (mq)
1	Corridoio	3,7
2	Corridoio	4,5
3	Soggiorno	13,4
4	Camera	11,1
5	Camera	13,2
6	Bagno	4,3
7	Cucina	6,8
TOTALE		57,0
8	Terrazza	37,9
9	Terrazza	16,9
10	Balcone	0,6
11	Locale di sgombero	7,6

Progettista Ing. Sandro De Gioannis		Committente Tribunale di Cagliari - Fall. 87/2018	
Progetto Immobile sito in Cagliari, Corso Vittorio Emanuele II n. 146, piano II. NCEU sez. A, F. 18, part. 1072, sub. 5			
Scala 1:100	Tavola Planimetria dello stato di fatto		Data 18/3/2019