


GIARDINO

B

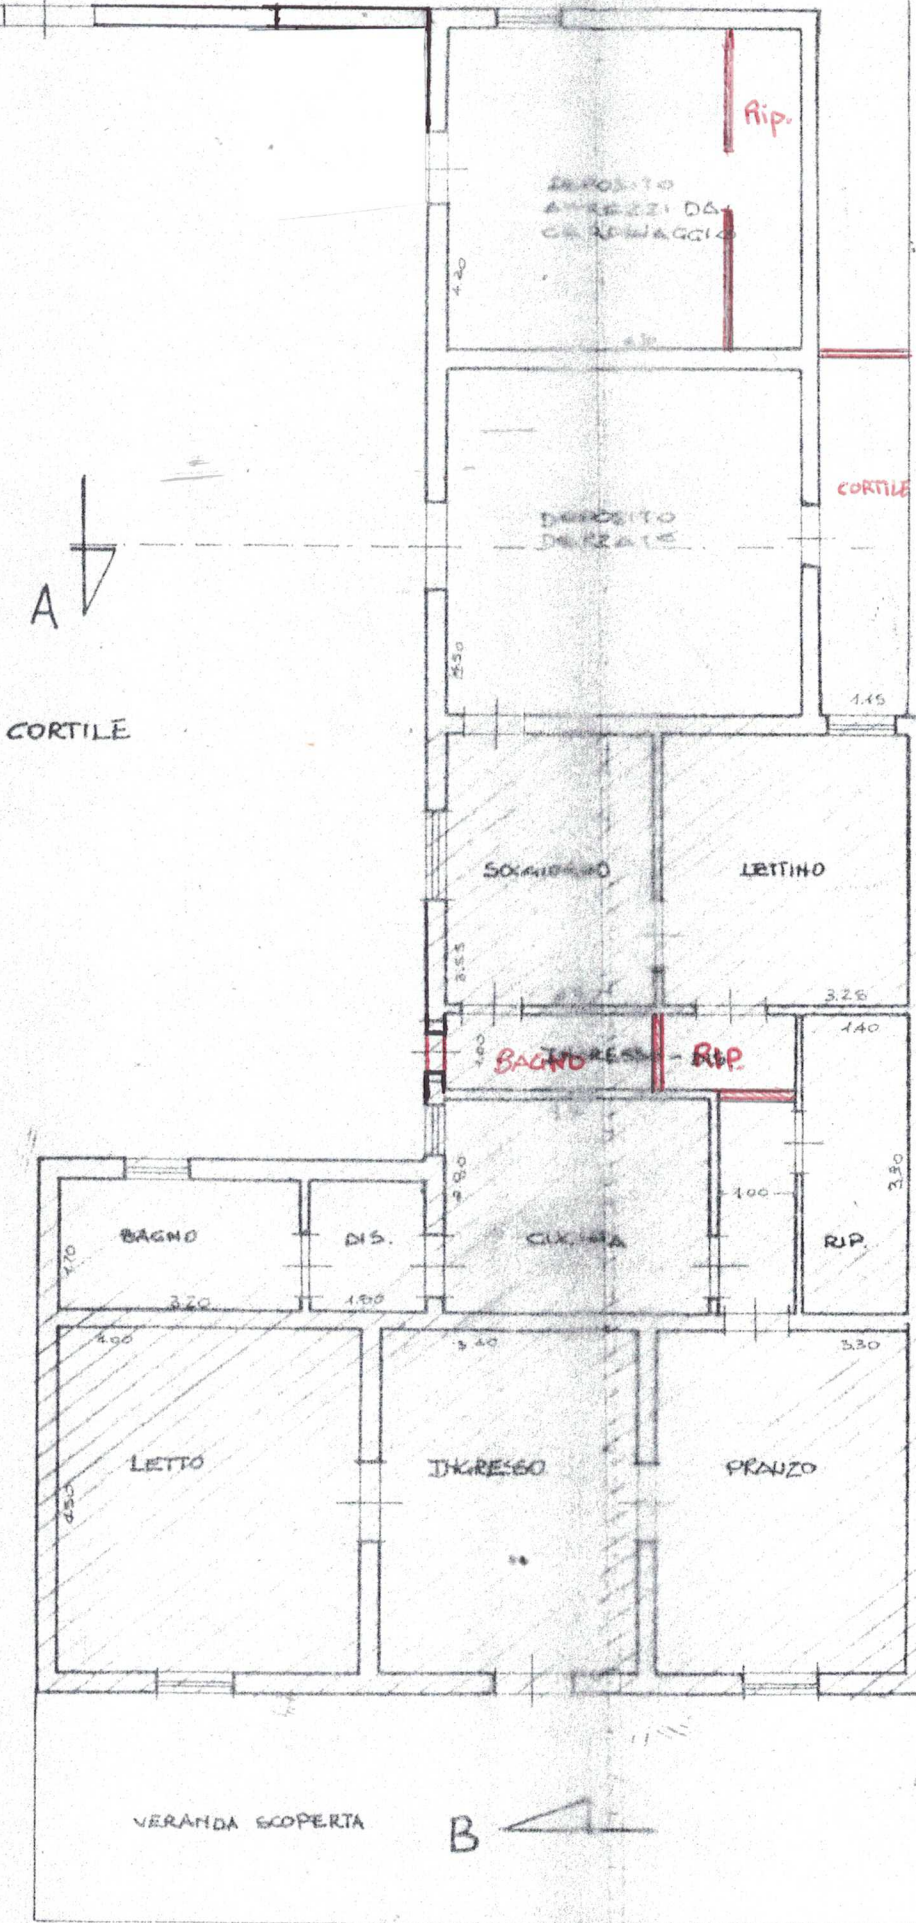

▨ PARTE COSTRUITA NELL'ANNO 1959

□ PARTE COSTRUITA NELL'ANNO 1974