

MODULARIO
F. - rig. rend. - 498



MINISTERO DELLE FINANZE
DIREZIONE GENERALE DEL CATASTO E DEI SERVIZI TECNICI ERARIALI
NUOVO CATASTO EDILIZIO URBANO

MOD. A (Nuovo Catasto Edilizio Urbano)

Lire
300


(R. DECRETO-LEGGE 13 APRILE 1938, N. 662)

Planimetria dell'immobile situato nel Comune di Termini Imerese via C. de "Rosario"

Ditta

Allegata alla dichiarazione presentata all'Ufficio Tecnico Erariale di Palermo

Catasto dei Fabbricati - Situazione al 18/01/2016 - Comune di TERMINI IMERESE (L112) - < Foglio: 40 - Particella: 146 - Subalterno: 0 >
CONTRADA ROSARIO ROCCA piano: T-I;

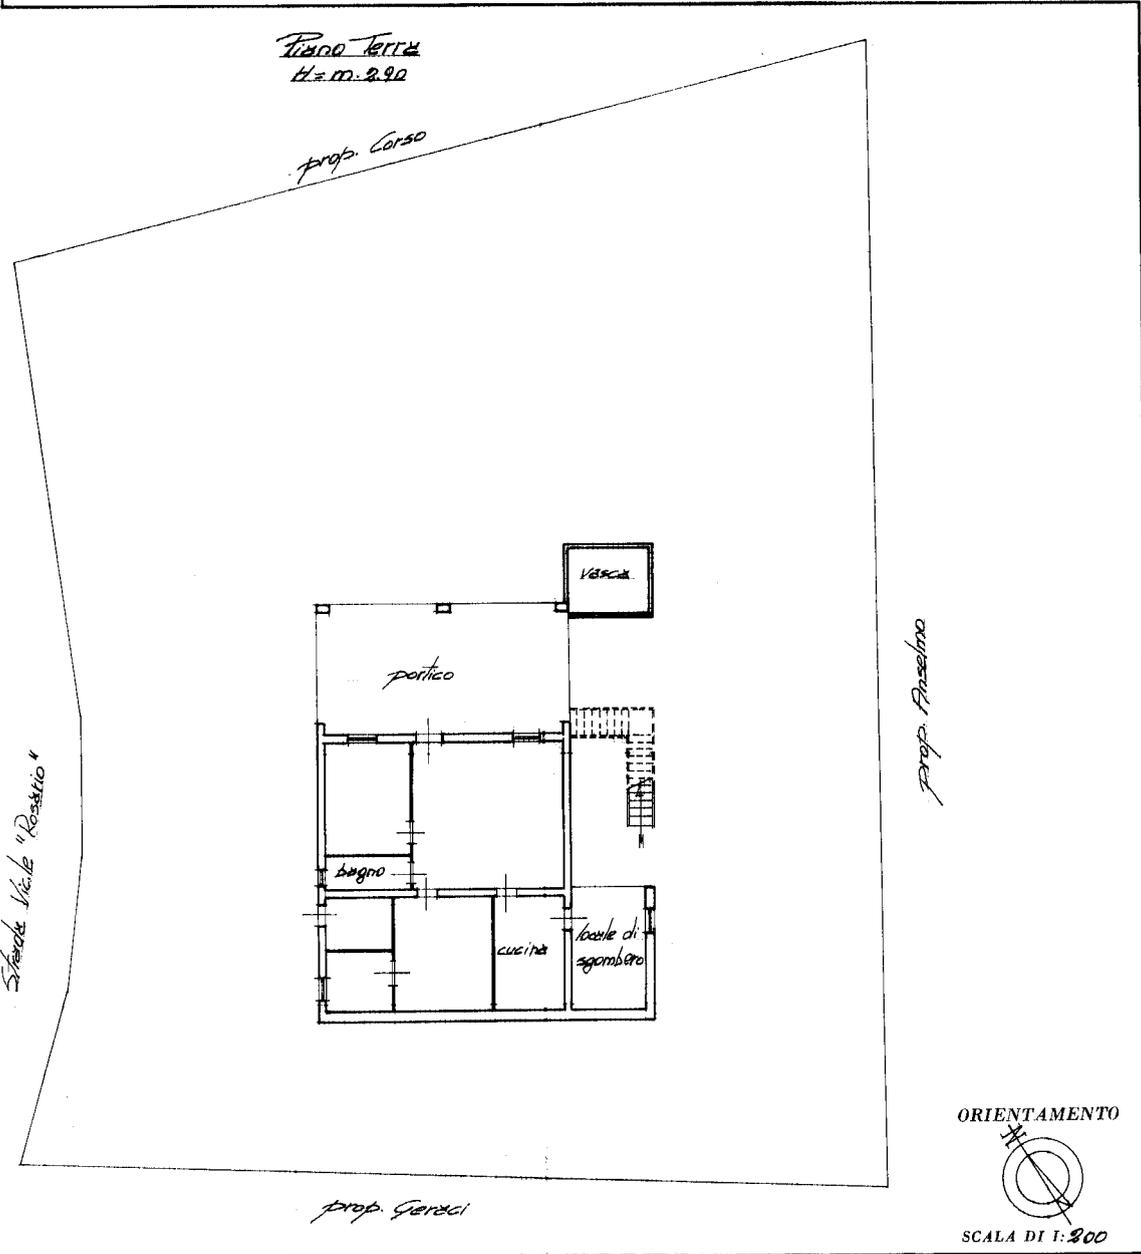

10 metri

SPAZIO RISERVATO PER LE ANNOTAZIONI D'UFFICIO	
DATA	18/01/2016
PROT. N°	401513

Compilata dall'ing. Santo Galbo
(Nome, nome e cognome del tecnico)


Iscritto all'Albo degli Ingegneri
della Provincia di Palermo

DATA MAG. 1998

Firma: [Signature]

Ultima planimetria in atti

Catasto dei Fabbricati - Situazione al 18/01/2016 - Comune di TERMINI IMERESE (L112) - < Foglio: 40 - Particella: 146 - Subalterno: 0 >
CONTRADA ROSARIO ROCCA piano: T-I;

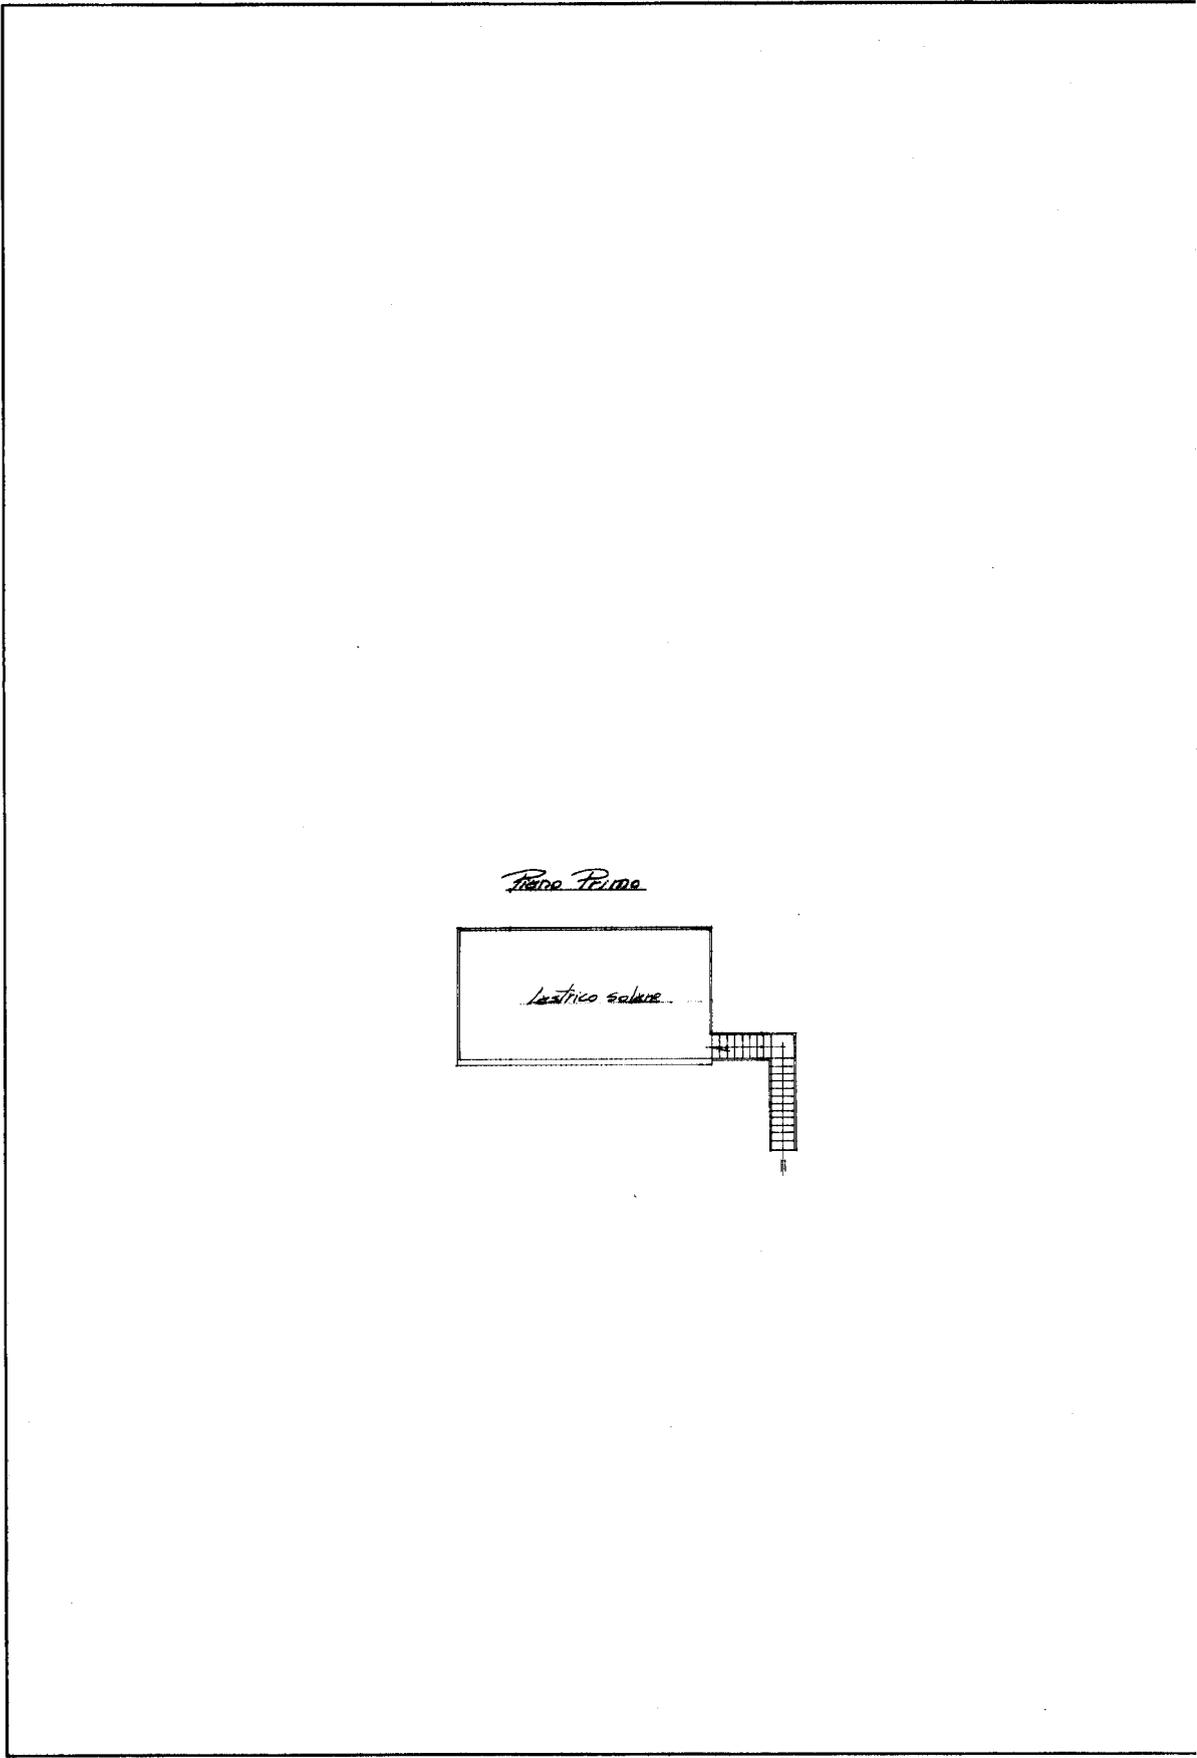

10 metri

Ultima planimetria in atti

