
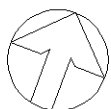


**Agenzia delle Entrate  
CATASTO FABBRICATI  
Ufficio Provinciale di  
Nuoro**

ELABORATO PLANIMETRICO	
Compilato da: Piredda Antonella	
Iscritto all'albo: Ingegneri	
Prov. Torino	N. 13134

Comune di Fonni	Protocollo n. NU0074067 del 01/09/2017
Sezione: Foglio: 14 Particella: 392	Tipo Mappale n. del

Dimostrazione grafica dei subalterni Scala 1 : 500

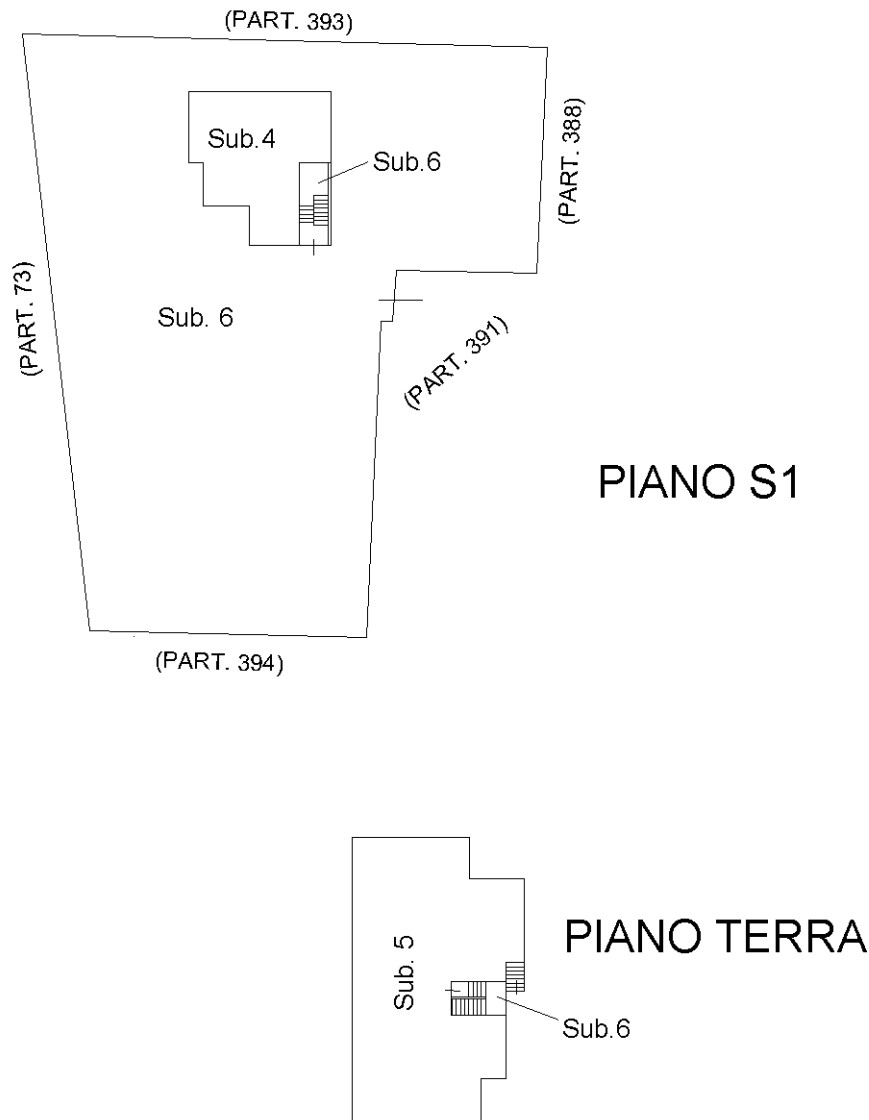

Ultima planimetria in atti