

**Agenzia del Territorio
CATASTO FABBRICATI
Ufficio Provinciale di
Varese**

Dichiarazione protocollo n. VA0293178 del 07/12/2005

Planimetria di u.i.u. in Comune di Varese

Via Peschiera

civ. 20

Identificativi Catastali:

Sezione: VA
Foglio: 12
Particella: 31284
Subalterno: 62

Compilata da:
Ossuzio Massimo

Iscritto all'albo:
Geometri


Prov. Varese

N. 3007

Scheda n. 1

Scala 1:200

PIANO PRIMO

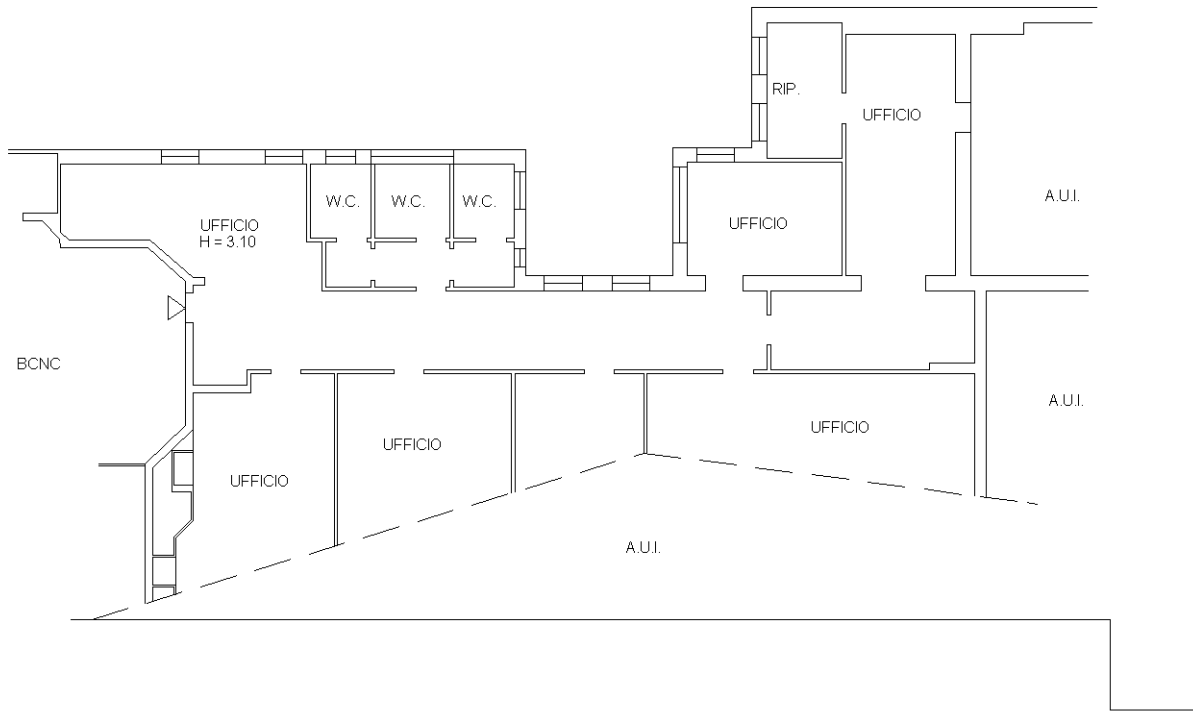

Ultima planimetria in atti



**Agenzia delle Entrate
CATASTO FABBRICATI
Ufficio Provinciale di
Varese**

ELABORATO PLANIMETRICO

Compilato da:
Ossuzio Massimo

Iscritto all'albo:
Geometri

Prov. Varese

N. 03007

Comune di Varese

Sezione: VA

Foglio: 12

Particella: 31274

Protocollo n. VA0125050 del 17/10/2017



Tipo Mappale n.

del

Dimostrazione grafica dei subalterni

Scala 1 : 500

PIANO TERRA

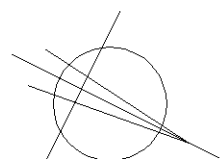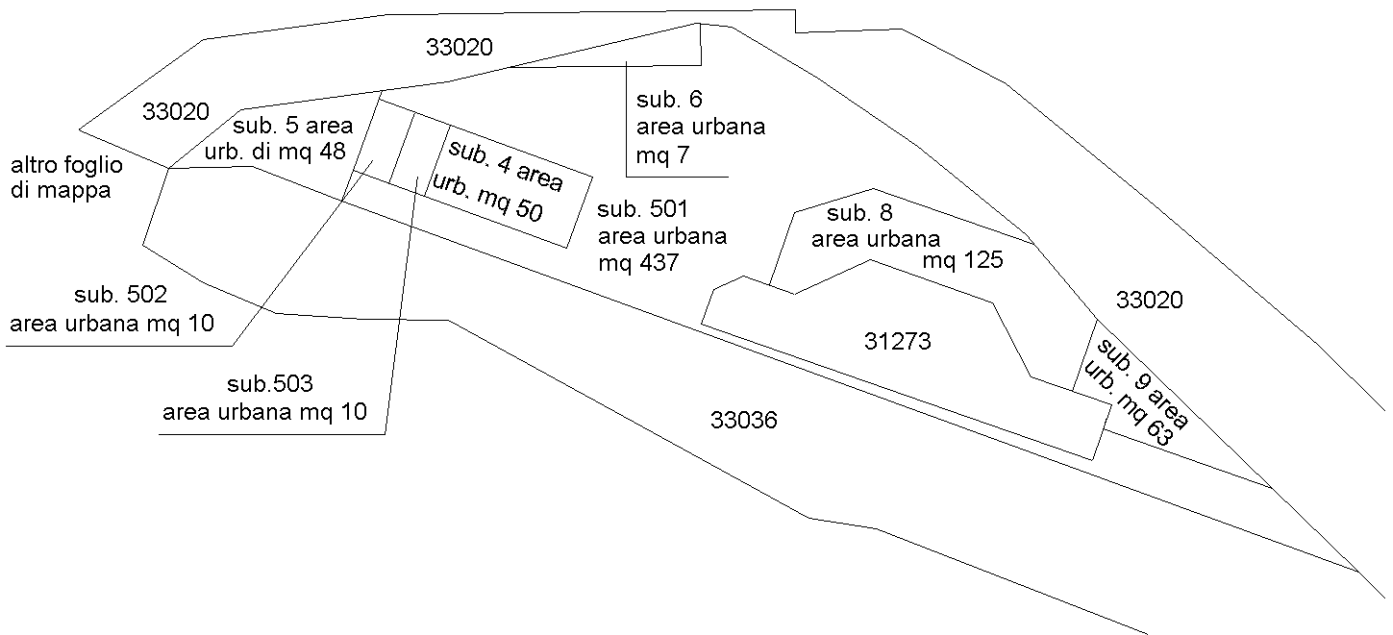

Ultima planimetria in atti

