

Agenzia del Territorio
CATASTO FABBRICATI
Ufficio provinciale di
Bologna


Dichiarazione protocollo n. BO0353718 del 09/11/2011
Planimetria di u.i.u. in Comune di Bologna
Via Del Bordone

Identificativi Catastali:
Sezione: 64
Foglio: 64
Particella: 88
Subalterno: 21

Compilata da:
Sabatini Stefano
Iscritto all'albo:
Architetti
Prov. Bologna
N. 3351

Scheda
Scala 1: 200

civ. 1

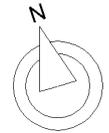

invari 01

Catasto dei Fabbricati - Situazione al 25/05/2023 - Comune di BOLOGNA (A944) - < Foglio.64 - Particella 88 - Subalterno.21 >

VIA DEL BORDONE n. 1 Piano T-S1

**Agenzia del Territorio
CATASTO FABBRICATI
Ufficio Provinciale di
Bologna**

Dichiarazione protocollo n. BO0353718 del 09/11/2011

Planimetria di u.i.u. in Comune di Bologna

Via Del Bordone

civ. 1

Identificativi Catastali:

Sezione:
Foglio: 64
Particella: 88
Subalterno: 22

Compilata da:
Sabattini Stefano
Iscritto all'albo:
Architetti

Prov. Bologna


N. 3351

Scheda n. 1


Scala 1:200

PIANO TERRA

H=3,20 m

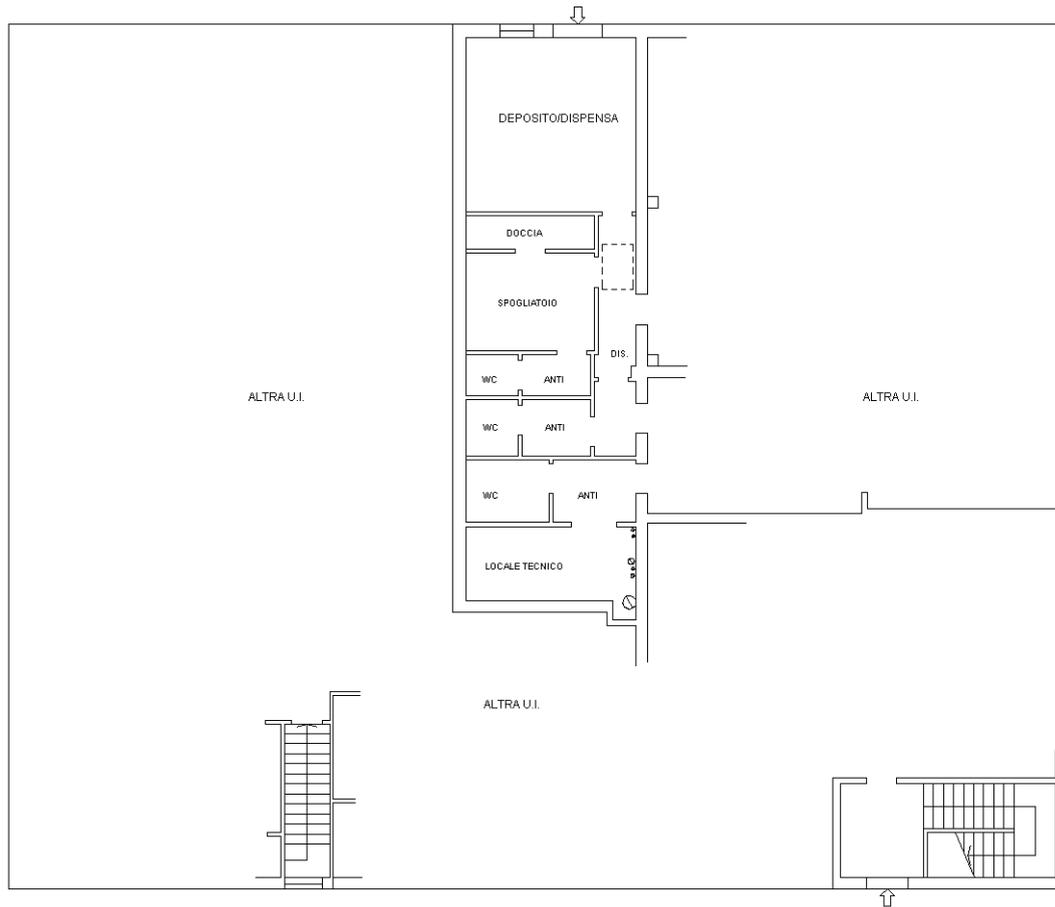


VIA DEL BORDONE

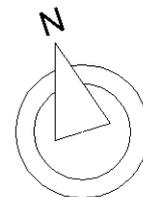

Ultima planimetria in atti

Agenzia delle Entrate
CATASTO FABBRICATI
Ufficio provinciale di Bologna

ELABORATO PLANIMETRICO	Compilato da: Sorghi Filippo	Iscritto all'albo: Geometri	Prov. Bologna	N. 03564
Comune di Bologna	Sezione: Foglio: 64	Particella: 88	Prontuario n.:	29/11/2019 del
Dimostrazione grafica dei subalterni			Tipo Mappale n.:	Scala 1 : 1000

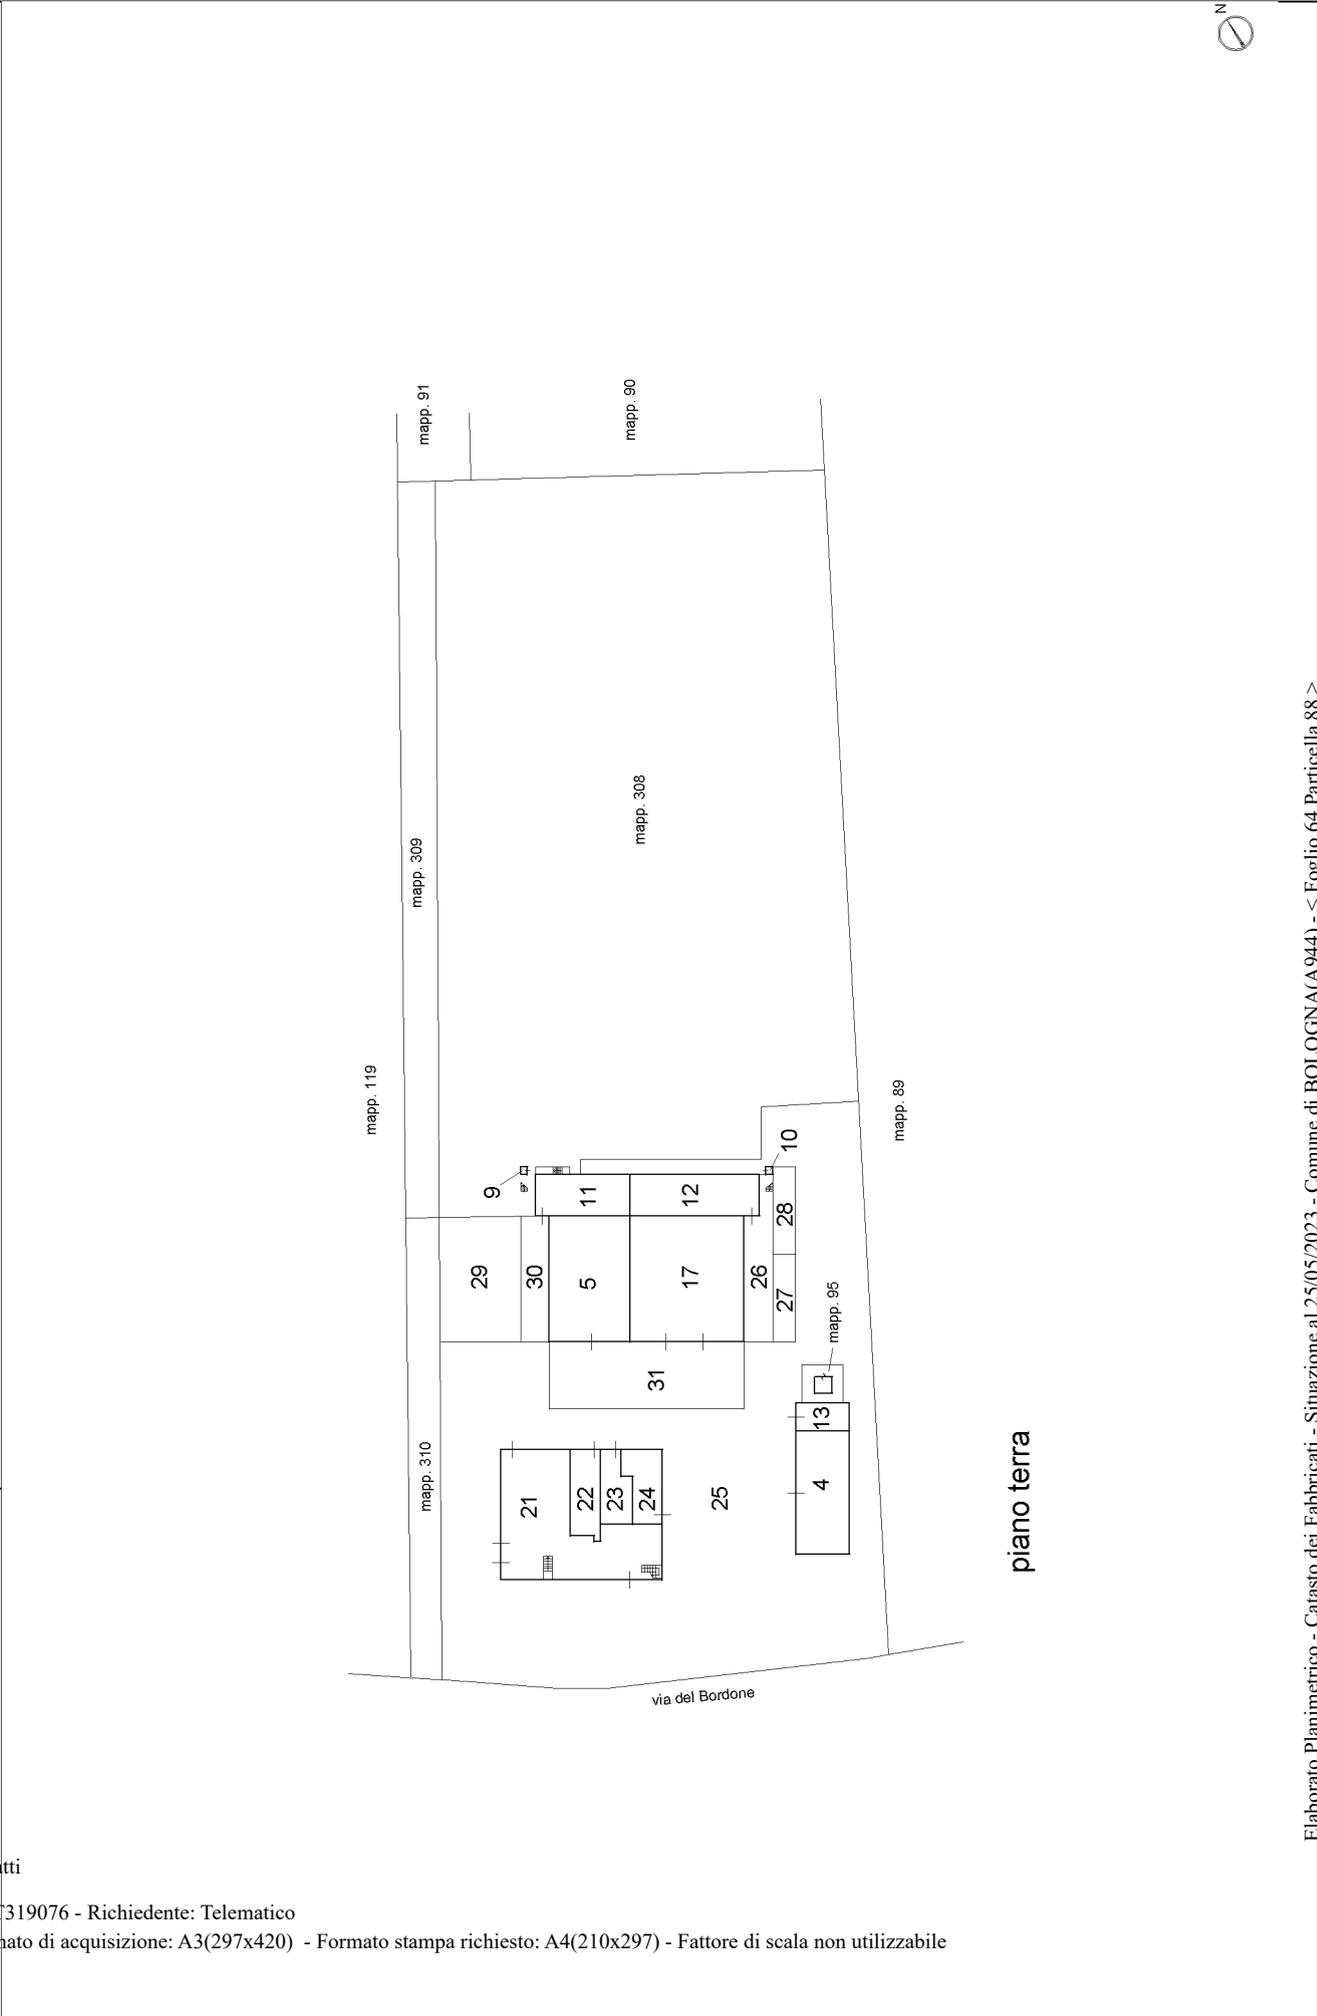


Ultima planimetria in atti

Agenzia delle Entrate
CATASTO FABBRICATI
Ufficio Provinciale di
Bologna

ELABORATO PLANIMETRICO

Compilato da:
Sorghì Filippo
Iscritto all'albo:
Geometri
Prov. Bologna N. 03564

Comune di Bologna	Protocollo n. BO0141019 del 29/11/2019
Sezione: Foglio: 64 Particella: 88	Tipo Mappale n. del
Dimostrazione grafica dei subalterni	Scala 1 : 500

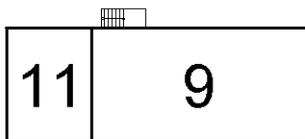

piano interrato

Ultima planimetria in atti




Agenzia delle Entrate
CATASTO FABBRICATI
Ufficio Provinciale di
Bologna

ELABORATO PLANIMETRICO

Compilato da:
Sorghì Filippo
Iscritto all'albo:
Geometri
Prov. Bologna N. 03564

Comune di Bologna Protocollo n. BO0141019 del 29/11/2019
Sezione: Foglio: 64 Particella: 88 Tipo Mappale n. del

Dimostrazione grafica dei subalterni Scala 1 : 500

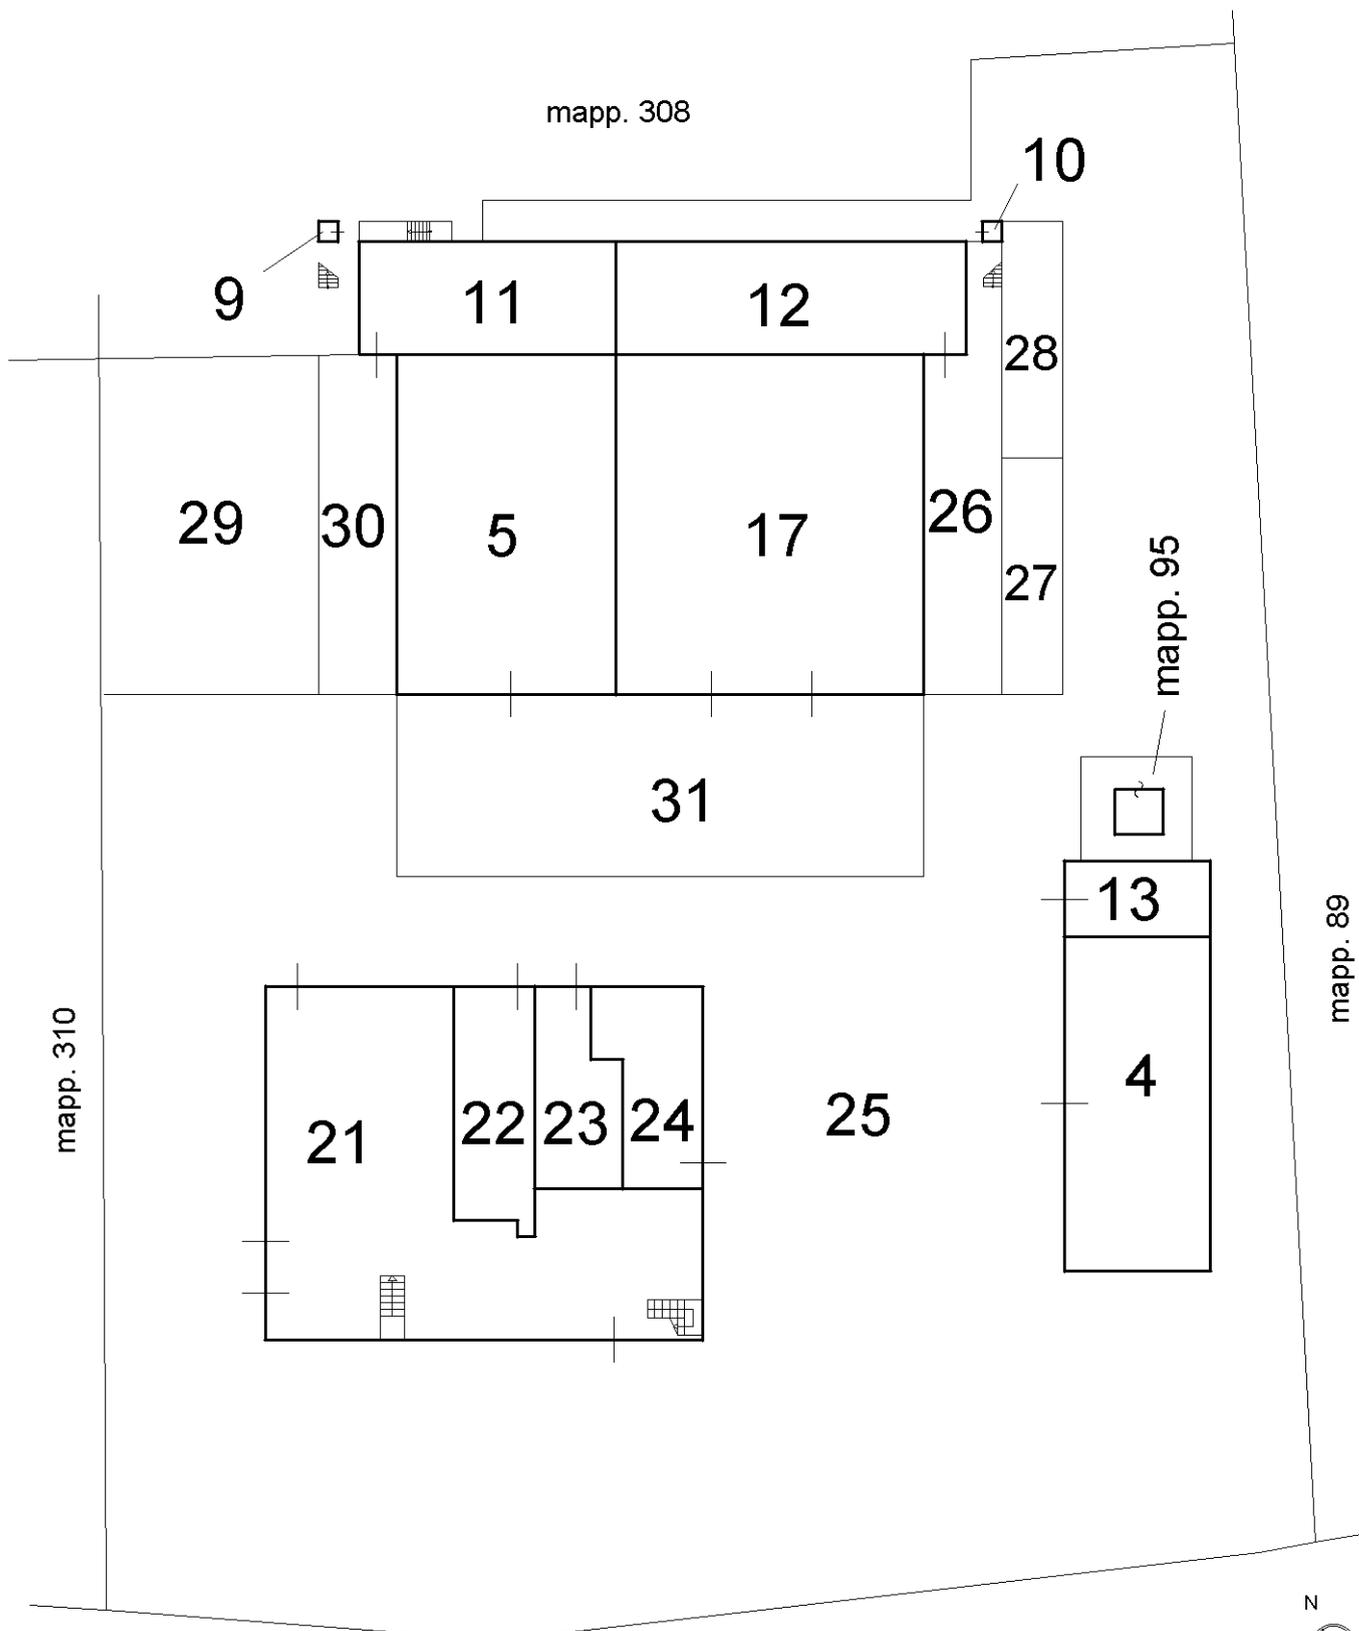

Ultima planimetria in atti


piano terra

ELABORATO PLANIMETRICO

Compilato da:
Sorghì Filippo
Iscritto all'albo:
Geometri
Prov. Bologna N. 03564

**Agenzia delle Entrate
CATASTO FABBRICATI
Ufficio Provinciale di
Bologna**

Comune di Bologna	Protocollo n. BO0141019 del 29/11/2019
Sezione: Foglio: 64 Particella: 88	Tipo Mappale n. del
Dimostrazione grafica dei subalterni	Scala 1 : 500

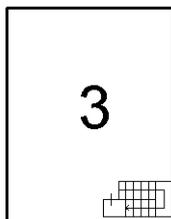

piano primo

Ultima planimetria in atti



ACCERTAMENTO DELLA PROPRIETÀ IMMOBILIARE URBANA ELENCO DEI SUBALTERNI ASSEGNATI

Comune BOLOGNA	Sezione	Foglio 64	Particella 88	Tipo mappale	del:
-------------------	---------	--------------	------------------	--------------	------

Sub	UBICAZIONE via/piazza	n.civ	Piani	Scala	Int	DESCRIZIONE
1	VIA DEL BORDONE	1				SOPPRESSO
2	VIA DEL BORDONE	1				SOPPRESSO
3	VIA DEL BORDONE	11	1			APPARTAMENTO
4	VIA DEL BORDONE	11	T			TETTOIA
5	VIA DEL BORDONE	17B	T			CELLA FRIGORIFERA
6	VIA DEL BORDONE	1				SOPPRESSO
7	VIA DEL BORDONE	1	T			SOPPRESSO
8	VIA DEL BORDONE	1				SOPPRESSO
9	VIA DEL BORDONE	19	S1-T - 1			APPARTAMENTO
10	VIA DEL BORDONE	17	T-1			APPARTAMENTO
11	VIA DEL BORDONE	19	S1-T			APPARTAMENTO
12	VIA DEL BORDONE	17	T			APPARTAMENTO
13	VIA DEL BORDONE	11	T			OFFICINA
14	VIA DEL BORDONE	1	T			SOPPRESSO
15	VIA DEL BORDONE	1	T			SOPPRESSO
16	VIA DEL BORDONE	1	S1-T - 1			SOPPRESSO
17	VIA DEL BORDONE	17A	T			LABORATORIO
18						SOPPRESSO
19	VIA DEL BORDONE	1	T			SOPPRESSO
20	VIA DEL BORDONE	1	T			SOPPRESSO
21	VIA DEL BORDONE	15	T			LABORATORIO-UFFICI
22	VIA DEL BORDONE	9A	T			RISTORANTE
23	VIA DEL BORDONE	9A	T			RISTORANTE
24	VIA DEL BORDONE	9A	T			RISTORANTE
25	via del bordone	11	T			BENE COMUNE NON CENSIBILE CORTE A TUTTI I SUB DEL MAPPALE 88
26	via del bordone	17	T			BENE COMUNE NON CENSIBILE CORTE A TUTTI I SUB DEL MAPPALE 88
27	via del bordone	17	T			BENE COMUNE NON CENSIBILE CORTE A TUTTI I SUB DEL MAPPALE 88
28	via del bordone	17	T			BENE COMUNE NON CENSIBILE CORTE A TUTTI I SUB DEL MAPPALE 88
29	via del bordone	17A	T			BENE COMUNE NON CENSIBILE CORTE A TUTTI I SUB DEL MAPPALE 88

30	via del bordone	19	T			BENE COMUNE NON CENSIBILE CORTE A TUTTI I SUB DEL MAPPALE 88
31	via del bordone	17A	T			BENE COMUNE NON CENSIBILE CORTE A TUTTI I SUB DEL MAPPALE 88

Comune	Sezione	Foglio	Particella	Tipo mappale	del:
BOLOGNA		64	308		

Sub	UBICAZIONE via/piazza	n.civ	Piani	Scala	Int	DESCRIZIONE
	via del bordone	19	T			BENE COMUNE NON CENSIBILE CORTE A TUTTI I SUB DEL MAPPALE 88

Visura telematica



N=4934000

E=1689500

1 Particella: 88

Comune: (BO) BOLOGNA
Foglio: 64
Scala originale: 1:2000
Dimensione cornice: 534.000 x 378.000 metri
Protocollo pratica T284811/2023
1-Giu-2023 15:58:35