

Agenzia delle Entrate
CATASTO FABBRICATI
Ufficio Provinciale di
Nuoro

Dichiarazione protocollo n. NU0074067 del 01/09/2017

Planimetria di u.i.u. in Comune di Fonni

Localita' Martine

civ. SNC

Identificativi Catastali:

Sezione:
Foglio: 14
Particella: 392
Subalterno: 5


Compilata da:
Piredda Antonella
Iscritto all'albo:
Ingegneri

Prov. Torino

N. 13134

Scheda n. 1

Scala 1:100

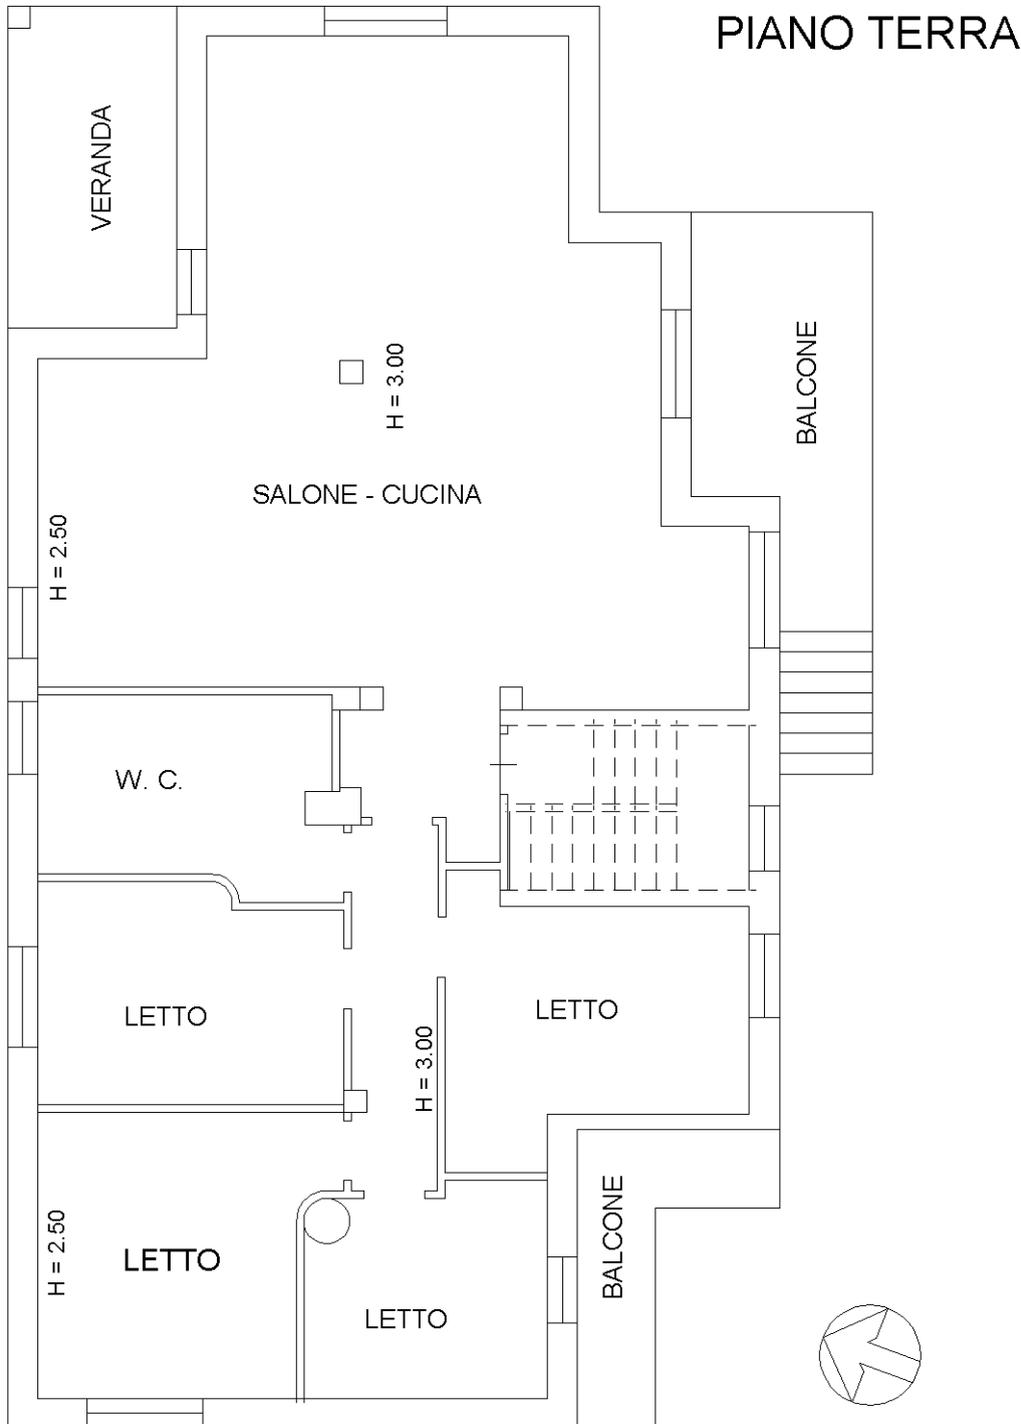

Ultima planimetria in atti