

**Agenzia delle Entrate
CATASTO FABBRICATI
Ufficio Provinciale di
Parma**

Dichiarazione protocollo n. PR0100403 del 19/02/2015

Planimetria di u.i.u. in Comune di Parma

Via Palermo

civ. 7

Identificativi Catastali:

Sezione: 1

Foglio: 5

Particella: 133

Subalterno: 2

Compilata da:

Pinardi Pier Emilio

Iscritto all'albo:


Geometri

Prov. Parma

N. 01082

Scheda n. 1

Scala 1:200

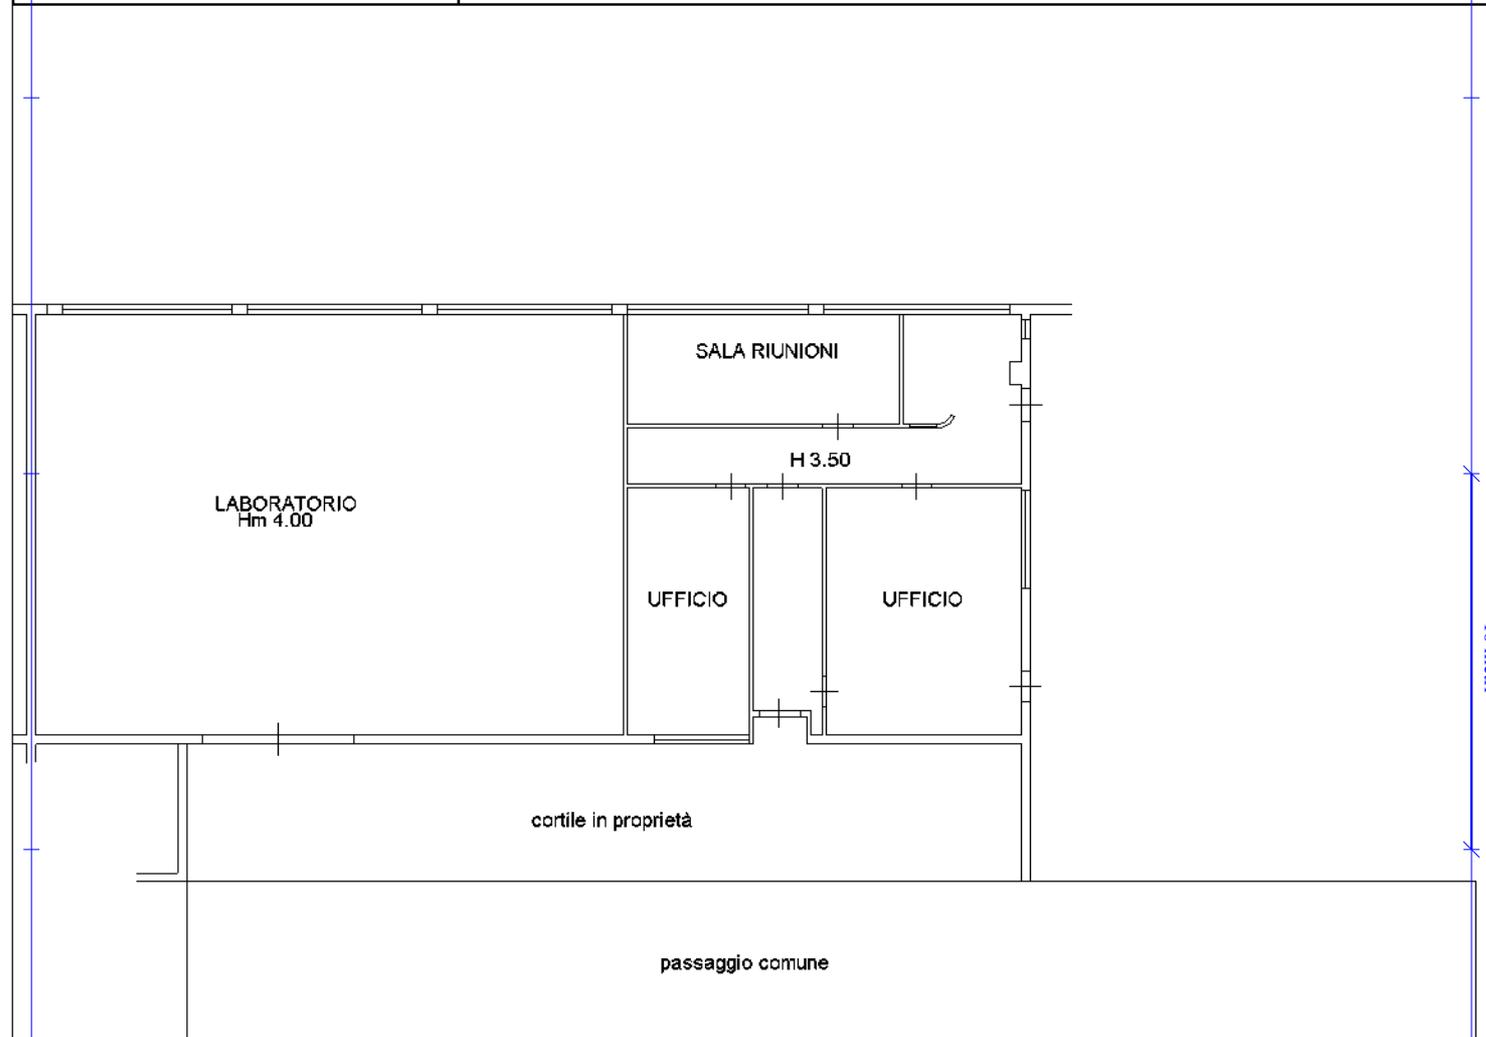

PIANTA PIANO TERRA

Catasto dei Fabbricati - Situazione al 23/02/2023 - Comune di PARMA (G337) - < Sez. urbana 001 - Foglio 5 - Particella 133 - Subalterno 2 >
VIA PALERMO n. 7 Piano T



Ultima planimetria in atti

MODULARIO
F. reg. rend. 496



MINISTERO DELLE FINANZE
DIREZIONE GENERALE DEL CATASTO E DEI SERVIZI TECNICI ERARIALI

Mod. A (Nuovo Catasto Edilizio Urbano)

Lire
200


NUOVO CATASTO EDILIZIO URBANO

(R. DECRETO-LEGGE 15 APRILE 1939, N. 652)

Planimetria dell'immobile situato nel Comune di PARMA Via PALERMO 5

Ditta 5

Allegata alla dichiarazione presentata all'Ufficio Tecnico Erariale di Parma

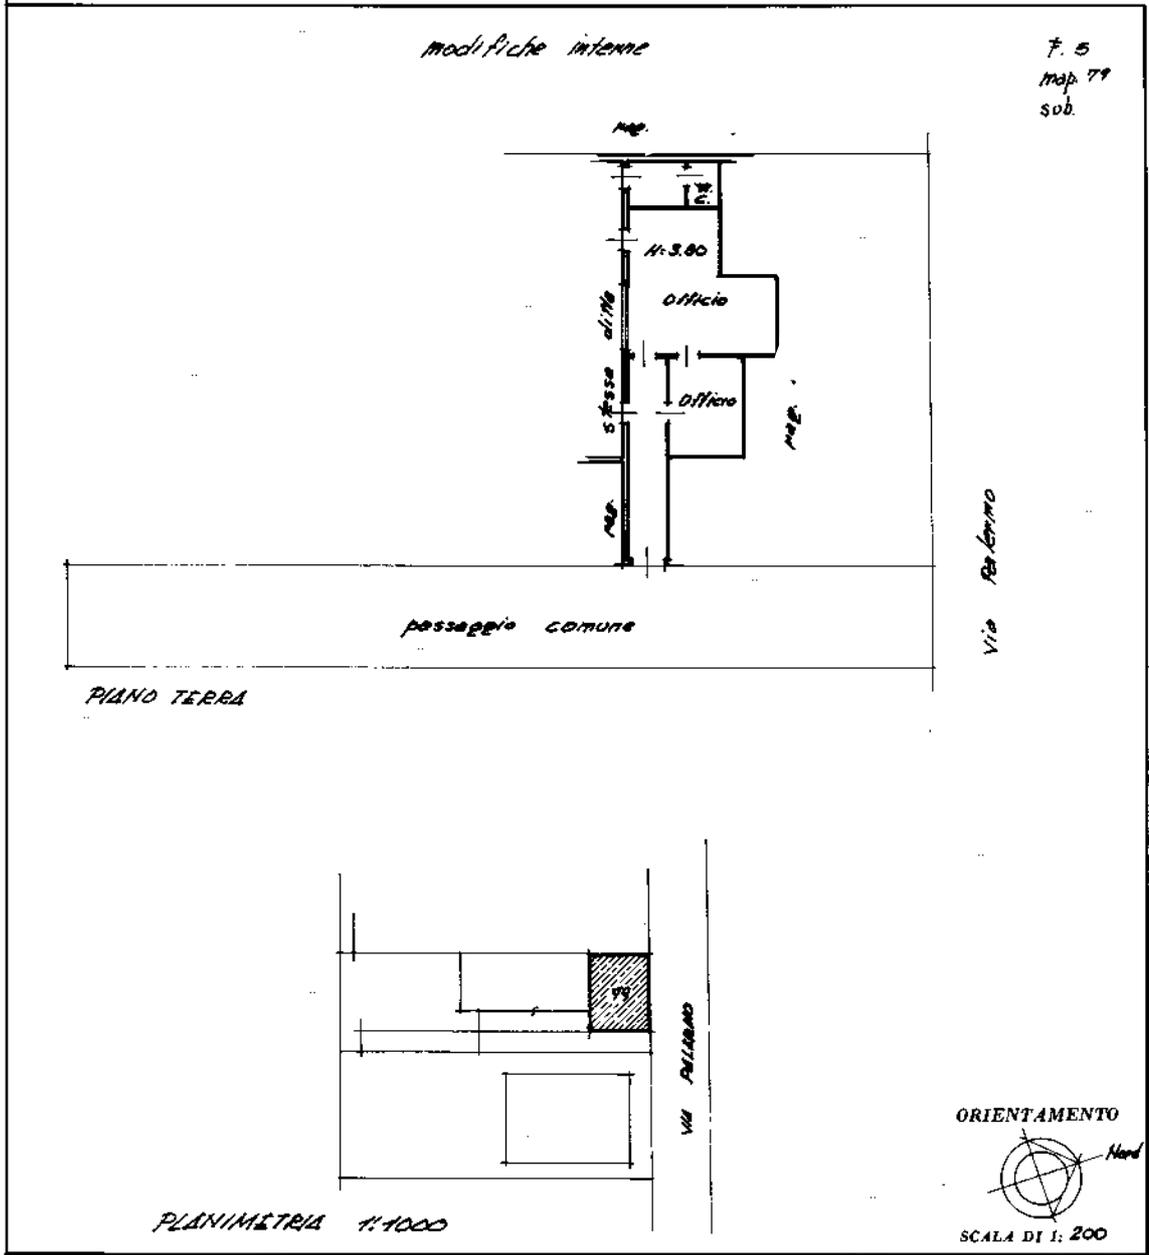

SPAZIO RISERVATO PER LE ANNOTAZIONI D'UFFICIO

DATA
PROT. N°

4563

F. 5
map. 79
sub.



Compilata dal Geom. Adriano Monacchessi
(Firma, nome e cognome del tecnico)
Iscritto all'Albo dei Geometri
della Provincia di Parma
DATA 21.10.85
Firma: Adriano Monacchessi

Catasto dei Fabbricati - Situazione al 23/02/2023 - Comune di PARMA (G337) - < Sez. urbana 001 - Foglio 5 - Particella 132 - Subalterno 5 >
VIA PALERMO n. 7 Piano T

Ultima planimetria in atti

MODULARIO
F. 109 rev. 487



MINISTERO DELLE FINANZE
DIREZIONE GENERALE DEL CATASTO E DEI SERVIZI TECNICI ERARIALI

MOD. B (Nuovo Catasto Edilizio Urbano)

NUOVO CATASTO EDILIZIO URBANO


Lire
50

(R. DECRETO-LEGGE 12 APRILE 1939, N. 652)

Planimetria dell'immobile situato nel Comune di PARMA Via PALERMO 7

Ditta

Allegata alla dichiarazione presentata all'Ufficio Tecnico Erariale di PARMA

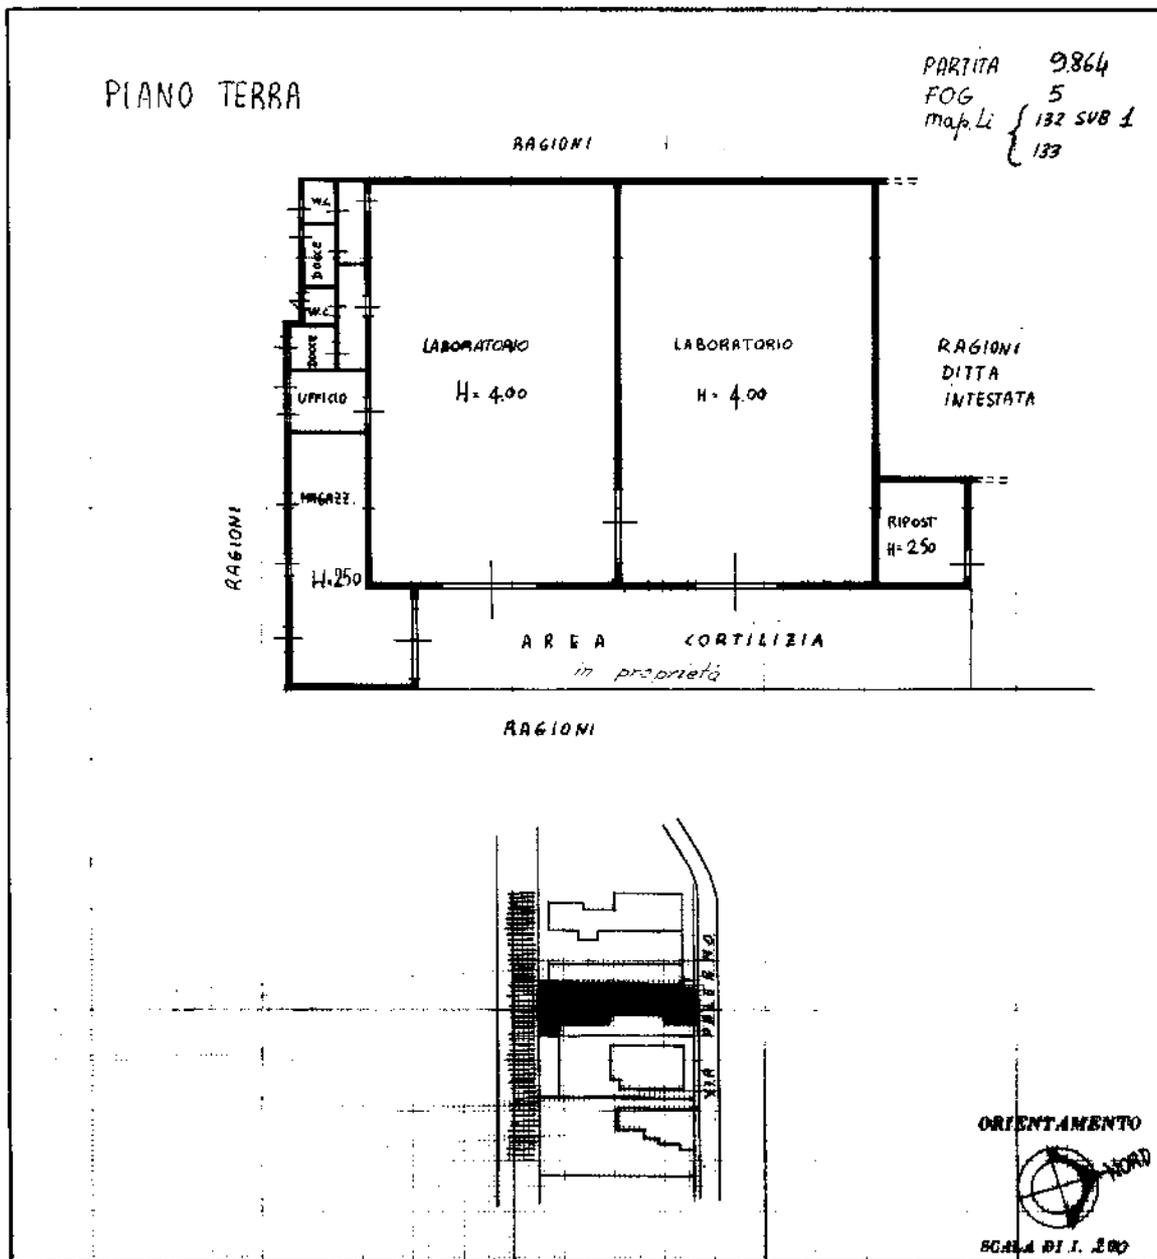

PARTITA 9864
 FOG 5
 map. Li { 132 SUB 1
 133

PIANO TERRA

RAGIONI

LABORATORIO

LABORATORIO

RAGIONI
DITTA
INTESTATA

H=4.00

H=4.00

RAGIONI

MAGAZZ.

H=2.50

RIPOST

H=2.50

AREA CORTILIZIA
in proprietà

RAGIONI

ORIENTAMENTO



SCALA DI 1:200

SPAZIO RISERVATO PER LE ANNOTAZIONI D'UFFICIO

DATA

PROT. N°

Compilata dal ING. GUALTIERO SAVARBINI
(Titolo, nome e cognome del tecnico)

Iscritto all'Albo degli INGEGNERI

della Provincia di PARMA

DATA 5-2-1982

Firma:

Ultima planimetria in atti

