

**Agenzia del Territorio
CATASTO FABBRICATI
Ufficio Provinciale di
Milano**

Dichiarazione protocollo n. MI0610295 del 08/07/2008

Planimetria di u.i.u. in Comune di Vernate

Via Martiri Di Merlate

civ. 1

Identificativi Catastali:

Sezione:

Foglio: 5

Particella: 111

Subalterno: 701

Compilata da:

Vacchini Franco

Iscritto all'albo:
Geometri


Prov. Milano

N. 6076



Scheda n. 1

Scala 1:200

PIANO TERRA

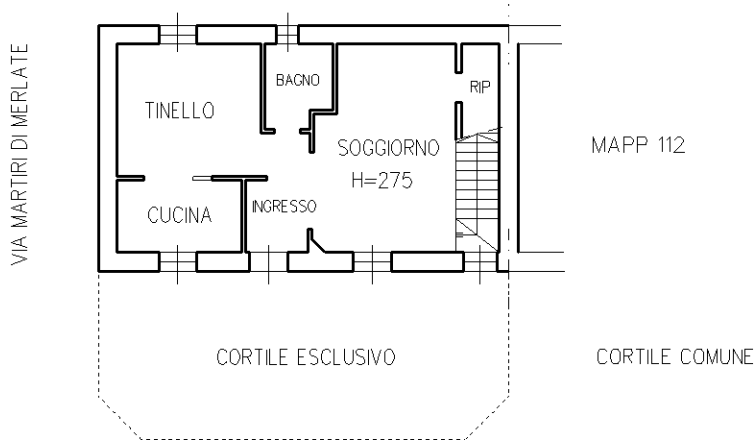

PIANO PRIMO

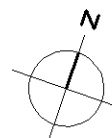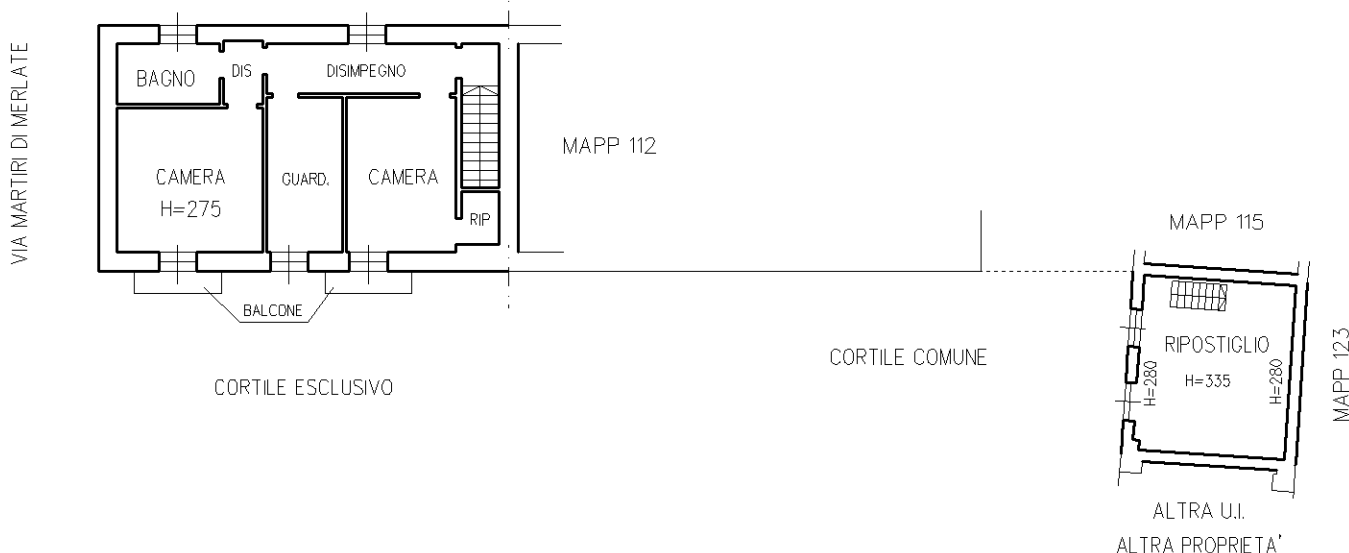

Ultima planimetria in atti

**Agenzia del Territorio
CATASTO FABBRICATI
Ufficio Provinciale di
Milano**

Dichiarazione protocollo n. MI0610295 del 08/07/2008

Planimetria di u.i.u. in Comune di Vernate

Via Martiri Di Merlate

civ. 1

Identificativi Catastali:

Sezione:

Foglio: 5

Particella: 116

Subalterno: 704

Compilata da:

Vacchini Franco

Iscritto all'albo:

Geometri



Prov. Milano

N. 6076

Scheda n. 1

Scala 1:200

PIANO TERRA

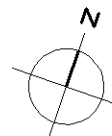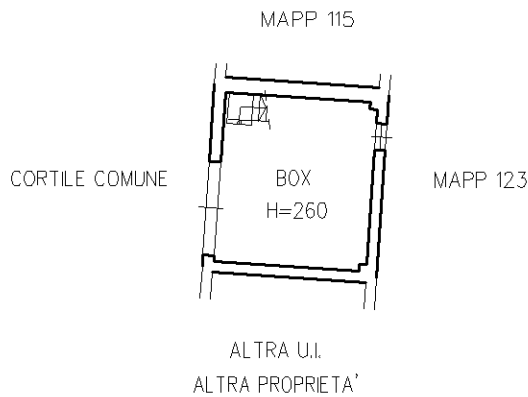

Ultima planimetria in atti

Catasto dei Fabbricati - Situazione al 19/12/2023 - Comune di VERNATE(L.773) - < Foglio 5 - Particella 116 - Subalterno 704 >
VIA MARTIRI DI MERLATE n. 1 Piano T