

ELABORATO PLANIMETRICO

Compilato da:
Facchini Andrea

Iscritto all'albo:
Geometri

Prov. Frosinone N. 2016

**Agenzia delle Entrate
CATASTO FABBRICATI
Ufficio Provinciale di
Frosinone**

Comune di San Donato Val Di Comino

Sezione: Foglio: 12 Particella: 600


Protocollo n. del

Tipo Mappale n. del


Dimostrazione grafica dei subalterni

Scala 1 : 200

Piano Terra

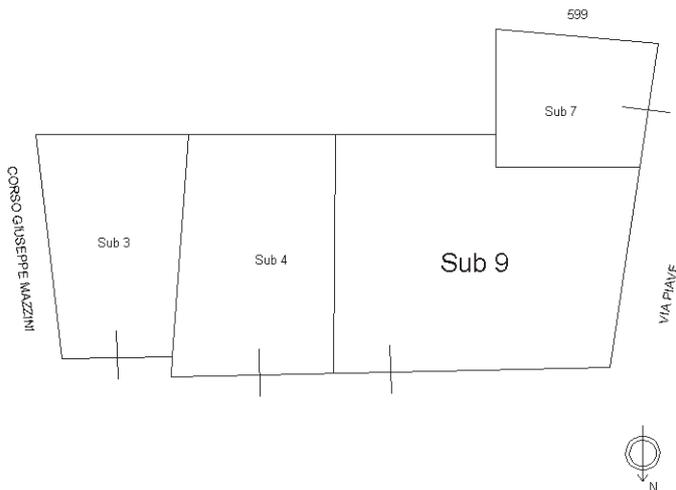

Piano Terra

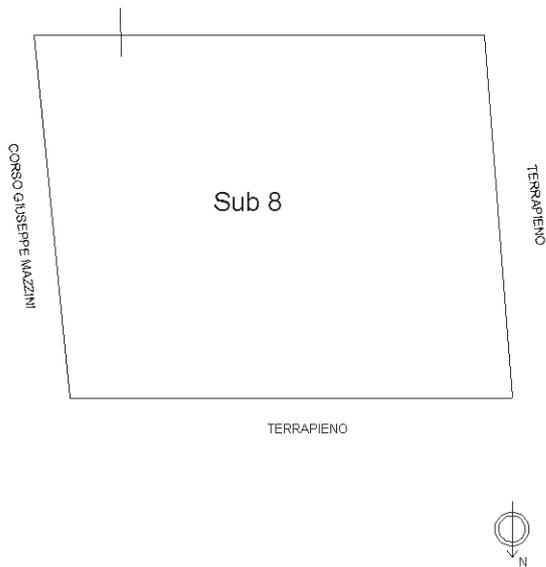

Identificativi Catastali:

Sezione:

Foglio: 12

Particella: 600

Subalterno: 9

Compilata da:
Facchini Andrea

Iscritto all'albo:
Geometri

Prov. Frosinone

N. 2016

Planimetria

Scheda n. 1

Scala 1:100

PIANO TERRA

H=3.60m

