

**Agenzia del Territorio  
CATASTO FABBRICATI  
Ufficio Provinciale di  
Treviso**

Dichiarazione protocollo n. TV0028079 del 29/01/2009

**Allegato n. 4**

Planimetria di u.i.u. in Comune di Spresiano

Via R.a. Livatino

civ.

Identificativi Catastali:

Sezione: A  
Foglio: 9  
Particella: 2263  
Subalterno: 13

Compilata da:

Barbon Mauro  
Iscritto all'albo:  
Geometri

Prov. Treviso


N. 2542

Scheda n. 1

Scala 1:200



PIANO SOTTOSTRADA H= 2.40

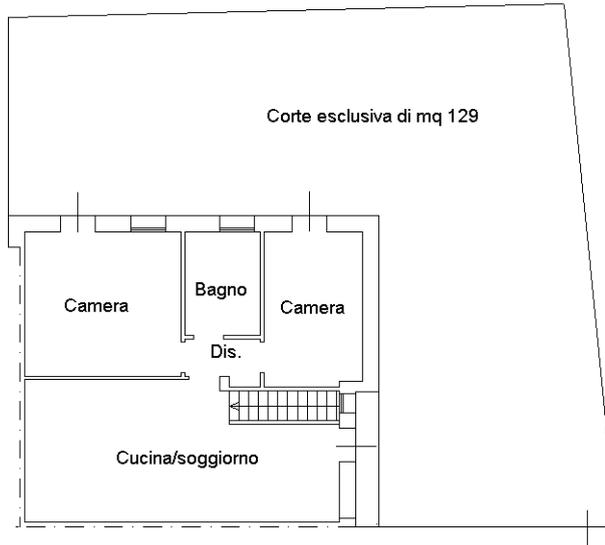

PIANO TERRA H= 2.70



Ultima planimetria in atti

**Agenzia del Territorio  
CATASTO FABBRICATI  
Ufficio Provinciale di  
Treviso**

Dichiarazione protocollo n. TV0028079 del 29/01/2009

Planimetria di u.i.u. in Comune di Spresiano

Via R.a. Livatino

civ.

Identificativi Catastali:

Sezione: A

Foglio: 9

Particella: 2263

Subalterno: 7

Compilata da:

Barbon Mauro

Iscritto all'albo:

Geometri

Prov. Treviso

N. 2542

Scheda n. 1

Scala 1:200



PIANO SOTTOSTRADA H= 2.40



Ultima planimetria in atti

ELABORATO PLANIMETRICO

Compilato da:  
Barbon Mauro

Iscritto all'albo:  
Geometri

Prov. Treviso

N. 2542

Agenzia del Territorio  
CATASTO FABBRICATI  
Ufficio Provinciale di  
Treviso

Comune di Spresiano

Sezione: A

Foglio: 9

Particella: 2263


Protocollo n. TV0116304 del 23/03/2011

Tipo Mappale n.


del

Dimostrazione grafica dei subalterni


Scala 1 : 500

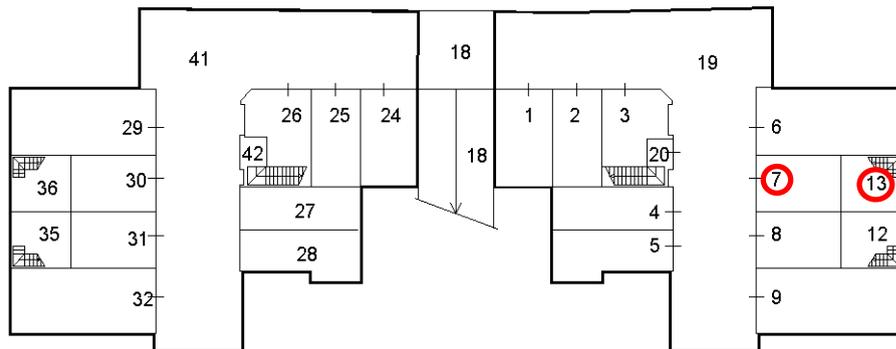


PIANO SOTTOSTRADA (S1)

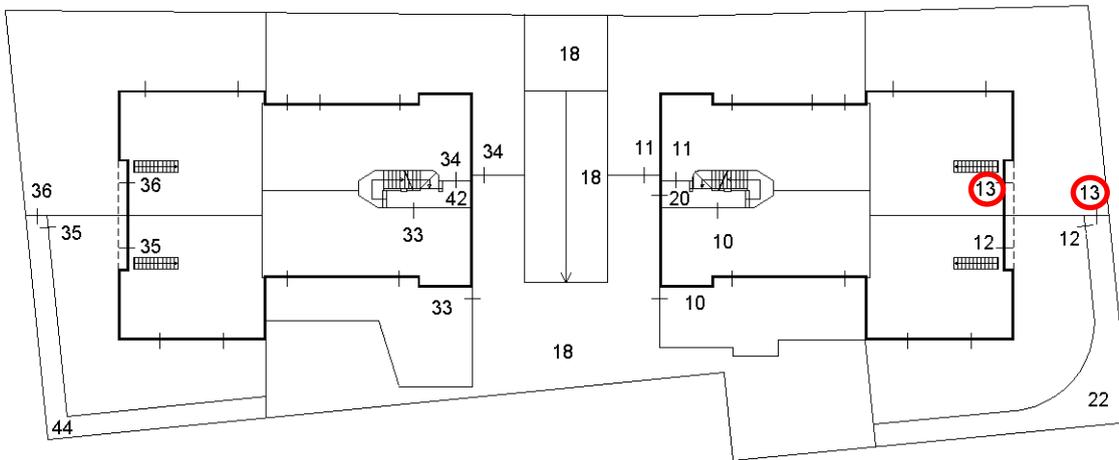

PIANO TERRA (T)

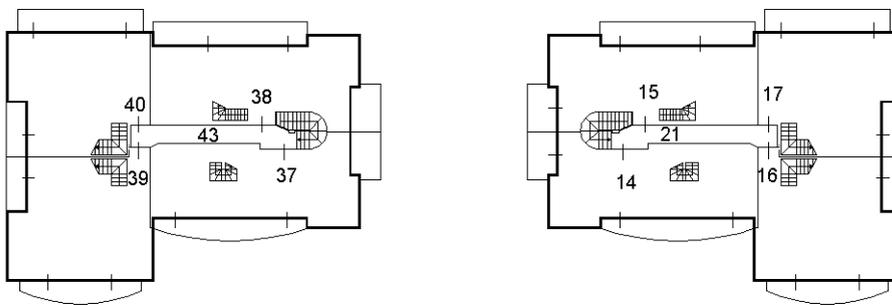

PIANO PRIMO (1)

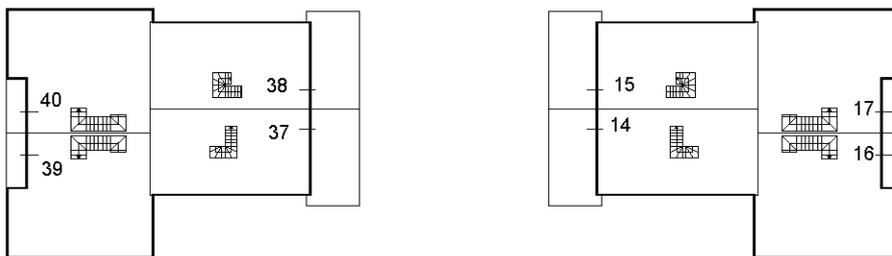

PIANO SECONDO (2)



Ultima planimetria in atti