

MODULARE  
F. 496




# MINISTERO DELLE FINANZE DIREZIONE GENERALE DEL CATASTO E DEI SERVIZI TECNICI ERARIALI NUOVO CATASTO EDILIZIO URBANO

Lire  
150

(R. DECRETO-LEGGE 13 APRILE 1978, N. 652)

Planimetria dell'immobile situato nel Comune di CARRISORI Via della Chiesa n° 38

Ditta LUCCA  
Allegata alla dichiarazione presentata all'Ufficio Tecnico Erariale di LUCCA

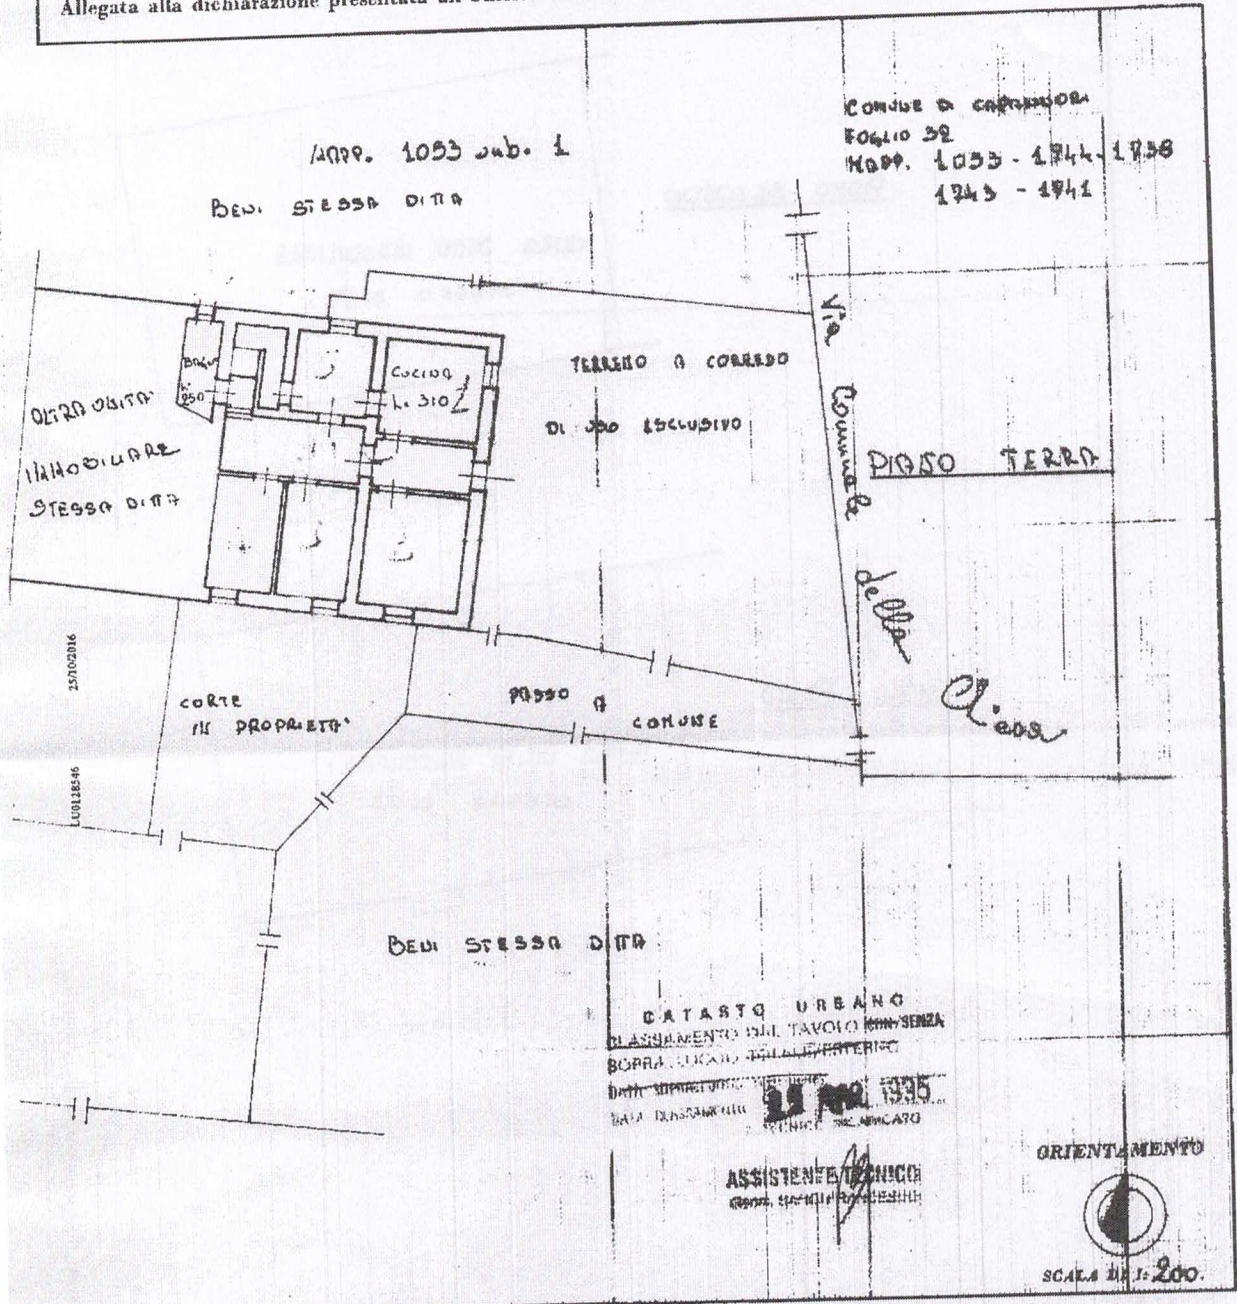

SPAZIO RISERVATO PER LE ANNOTAZIONI D'UFFICIO

DATA 11/08/2023  
PROF. N° 25  
32/1053/1  
138


Compilato dal GEOM. MARIO GALERBI  
(Titolo, nome e cognome del tecnico)

Iscritto all'Albo de GEOMETRI  
della Provincia di LUCCA

DATA 11/1/85

Firma: [Signature]

Catasto dei Fabbricati - Situazione al 11/08/2023 - Comune di CARRISORI (LU) - Foglio 32 Particella 1741 - Subaliquota 1 - Ditta grafica: VIA DELLA CHIESA DI MARILIA PIRO T

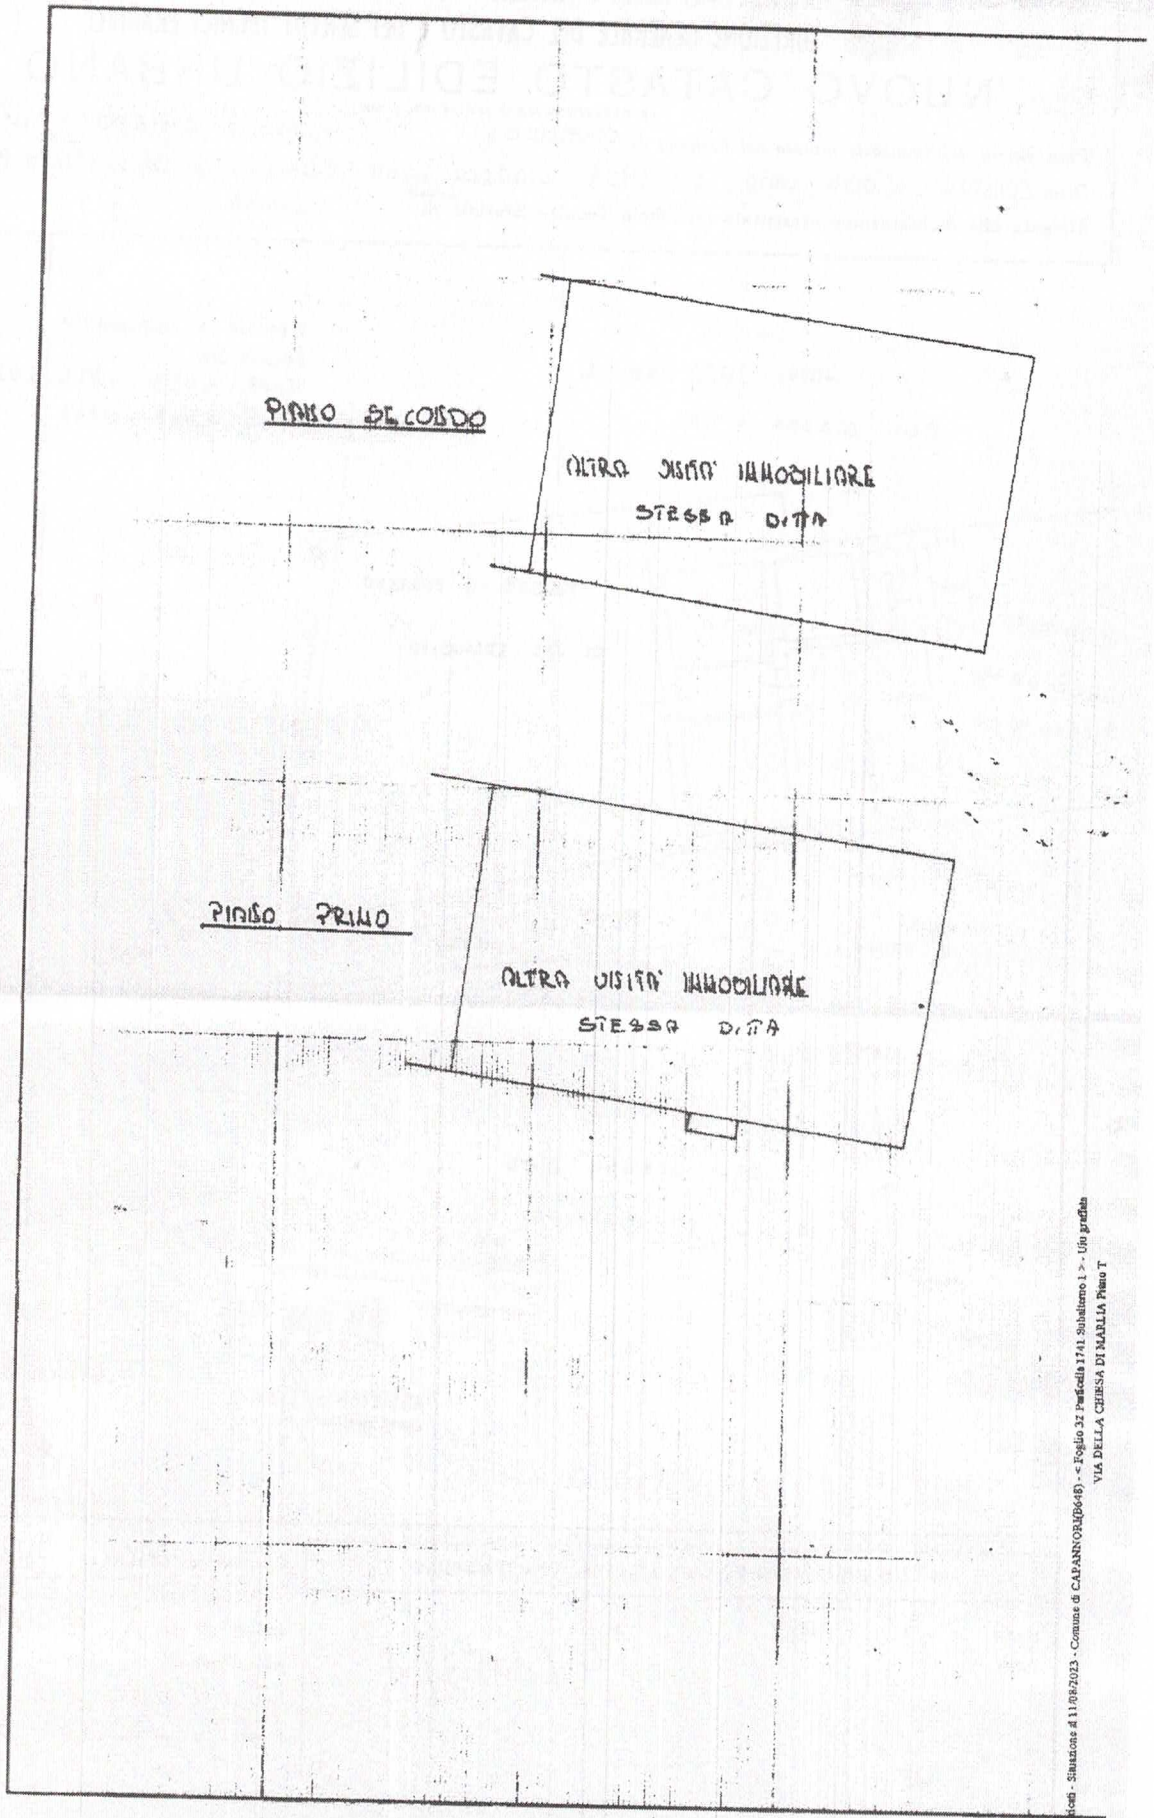

25/10/2016

LU0080619




MINISTERO DELLE FINANZE  
 DIREZIONE GENERALE DEL CATASTO E DEI SERVIZI TECNICI ERARIALI  
**NUOVO CATASTO EDILIZIO URBANO**

(R. DECRETO LEGGE 23 APRILE 1948-N. 161)

Planimetria dell'immobile situato nel Comune di Copannari

Via Fras. di Marlia

Ditta [redacted]  
 Allegata alla dichiarazione presentata all'Ufficio Tecnico Erariale di Lucco

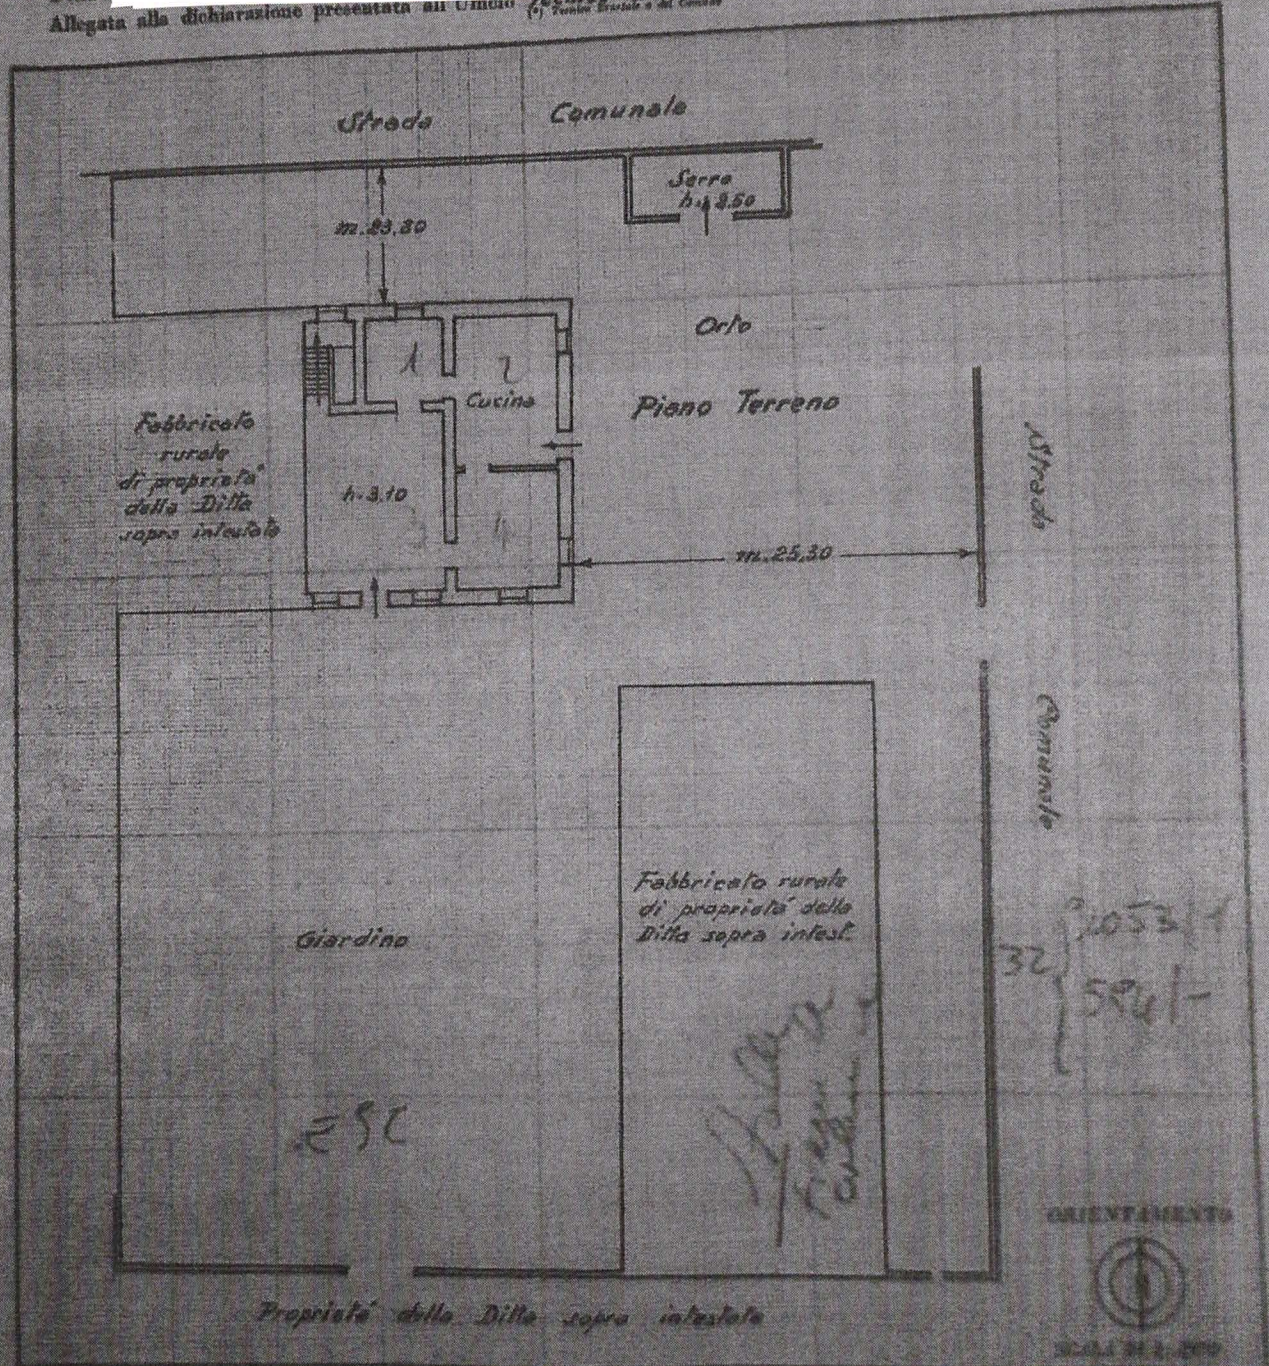

SPAZIO RISERVATO PER LE ANNOVAZIONI D'UFFICIO

DATA 12-1-1946

PROV. DI LS

SCHEDA NUMERO  
 A B

N. 152977

Completata da [redacted]  
 Comm. Ditta sopra intestata  
 tutto il piano di Copannari  
 della Provincia di Lucca  
 nel 1946

1053/1  
 32 }  
 594/1

*Handwritten signature*



MINISTERO DELLE FINANZE  
 DIREZIONE GENERALE DEL CATASTO E DEI SERVIZI TECNICI ERARIALI  
**NUOVO CATASTO EDILIZIO URBANO**

(R. DECRETO-LEGGE 13 APRILE 1946-2771, N. 457)

Planimetria dell'immobile situato nel Comune di Capannori


Via Fraz. di Martia

Ditta \_\_\_\_\_


Allegata alla dichiarazione presentata all'Ufficio <sup>(1)</sup> Tecnico Provinciale di Lucca

F. 38/  
 M. 1053/1  
 594

Primo Piano

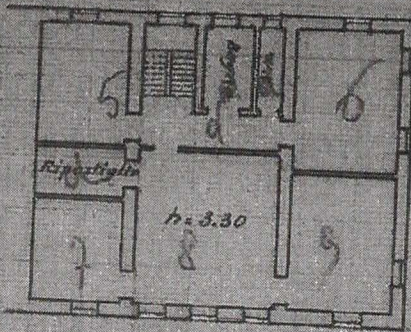

Secondo Piano  
 (Soffitta)

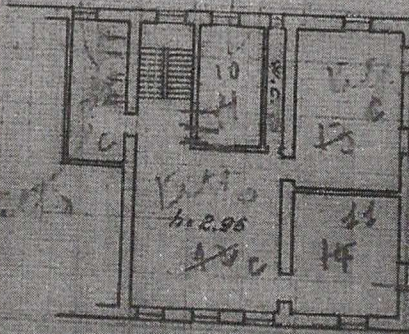

ORIENTAMENTO



SCALA DI 1:200

SPAZIO RISERVATO PER LE ANNOTAZIONI D'UFFICIO

DATA  
 F. N. C. N.

2/2

Completata da:  
 Geom. Collista Francaloni

Inviata all'Alto dei Geometri

della Provincia di Lucca

nel 19 Settembre 1955

\_\_\_\_\_