

**Agenzia del Territorio
CATASTO FABBRICATI
Ufficio Provinciale di
Pavia .**

Dichiarazione protocollo n. dal
Planimetria di u.i.u. in Comune di Chignolo Po
Via Monticelli

civ. SNC

Identificativa Catastali:

Sezione: A

Foglio: 7

Particella: 508

Subalterno: 6

Compilata da:

Meazzi Pierluigi

Iscritto all'albo:


Geometri

Prov. Pavia

N. 2726

Scheda n. 1

Scala 1:200

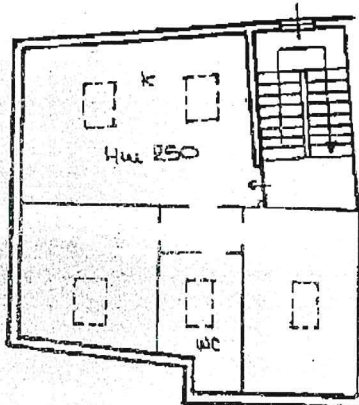

PIANO SECONDO

ipau 01
Catasto dei Fabbricati - Situazione al 23/01/2023 - Comune di CHIGNOLO PO(C637) - < Sez. urbana A - Foglio 7 - Particella 508 - Subalterno 6 >
Firmato Da: ARUBAPEC S.P.A. NG CA 3 Serial#: 507c48c3db67d0e4fd69b19e4e68113



Agenzia del Territorio
CATASTO FABBRICATI
Ufficio Provinciale di
Pavia


Dichiarazione protocollo n. del
Planimetria di u.i.u. in Comune di Chignolo Po
Via Monticelli civ. SNC

Identificativi Catastali:
Sezione: A
Foglio: 7
Particella: 508
Subalterno: 10

Compilata da:
Meazzi Pierluigi
Iscritto all'albo:
Geometri
Prov. Pavia

N. 2726

Scheda n. 1 Scala 1:200

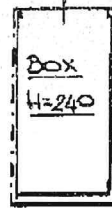

PIANO TERRA

Catasto dei Fabbricati - Situazione al 23/01/2023 - Comune di CHIGNOLO PO (C637) - < Sez. urbana A - Foglio 7 - Particella 508 - Subalterno 10 >
Firmato DA: ARUBAPEC S.P.A. NG CA 3 Serial#: 507c48c3dbc67d0e4fd69b19e4e68113




ELABORATO PLANIMETRICO
 Compilato da:
 Meazzi Pierluigi
 Iscritto all'albo:
 Geometri
 Prov. Pavia N. 2726

Agenzia del Territorio
CATASTO FABBRICATI
 Ufficio Provinciale di
 Pavia

52616 04/03/2002

Comune di Chignolo Po
 Sezione: A Foglio: 7 Particella: 508
 Dimostrazione grafica dei subalterni


Protocollo n. del
 Tipo Mappale n. 219501 del 06/09/2001
 Scala 1 : 500

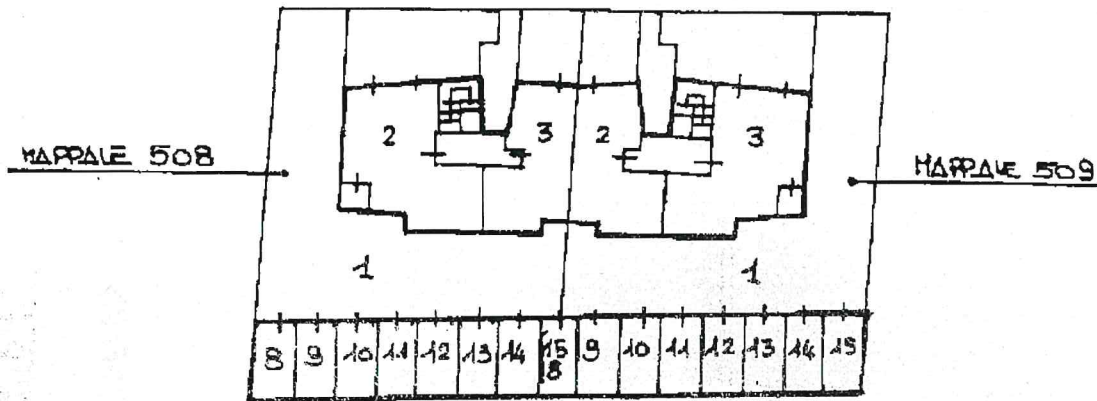

PIANO TERRENO




PIANO PRIMO

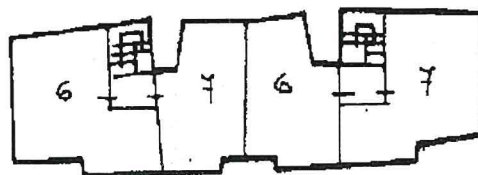

PIANO SECONDO

Ultima planimetria in atti



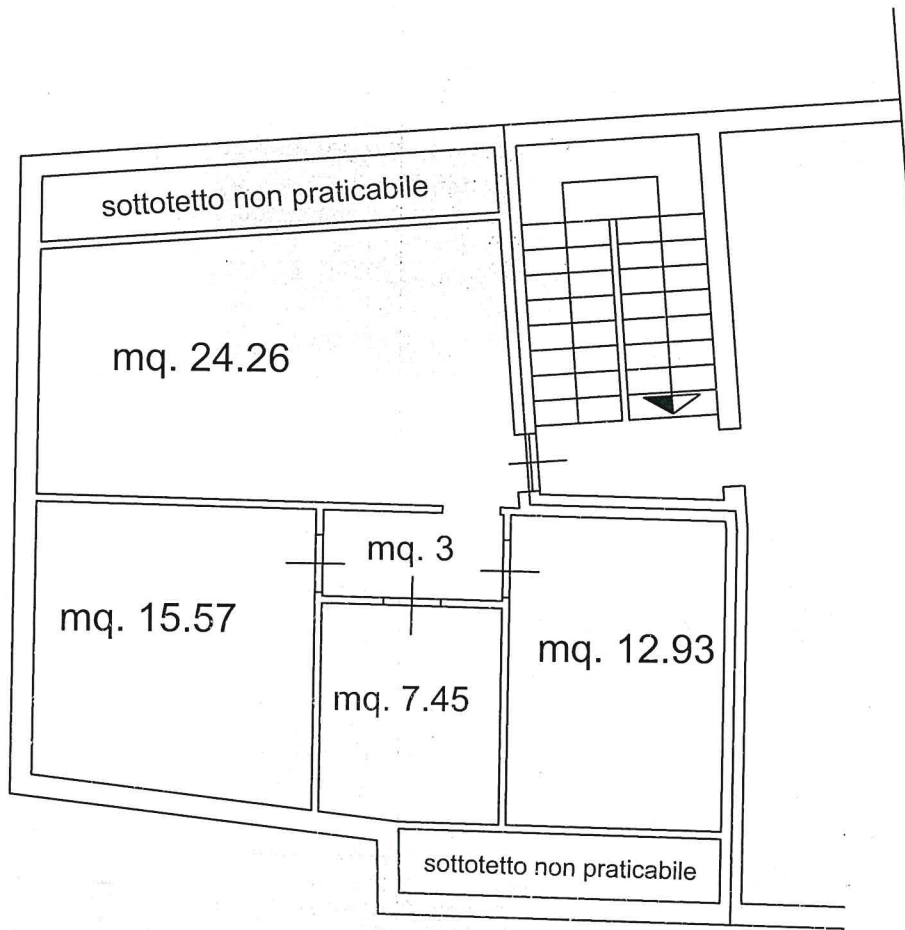

progetto depositato



progetto depositato

