

**Agenzia del Territorio
CATASTO FABBRICATI**
Ufficio provinciale di
Varese



Dichiarazione protocollo n. VA039373 del 16/11/2010
Planimetria di u.i.u. in Comune di Mercallo
Via Per Vergiate civ. 4

Identificativi Catastali:
Sezione: 9
Foglio: 9
Particella: 1279
Subalterno: 19

Compilata da:
Salina Rinaldo
Iscritto all'albo:
Geometri
Prov. Varese N. 772



Scheda n. 1 - Scala 1:200

via Milano

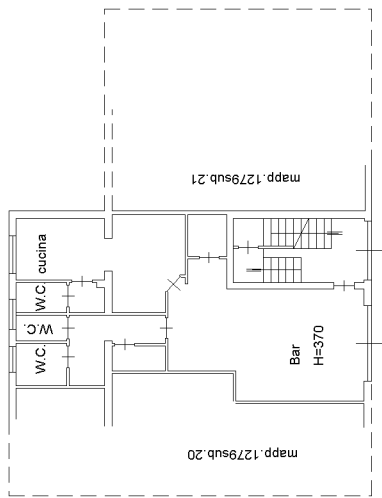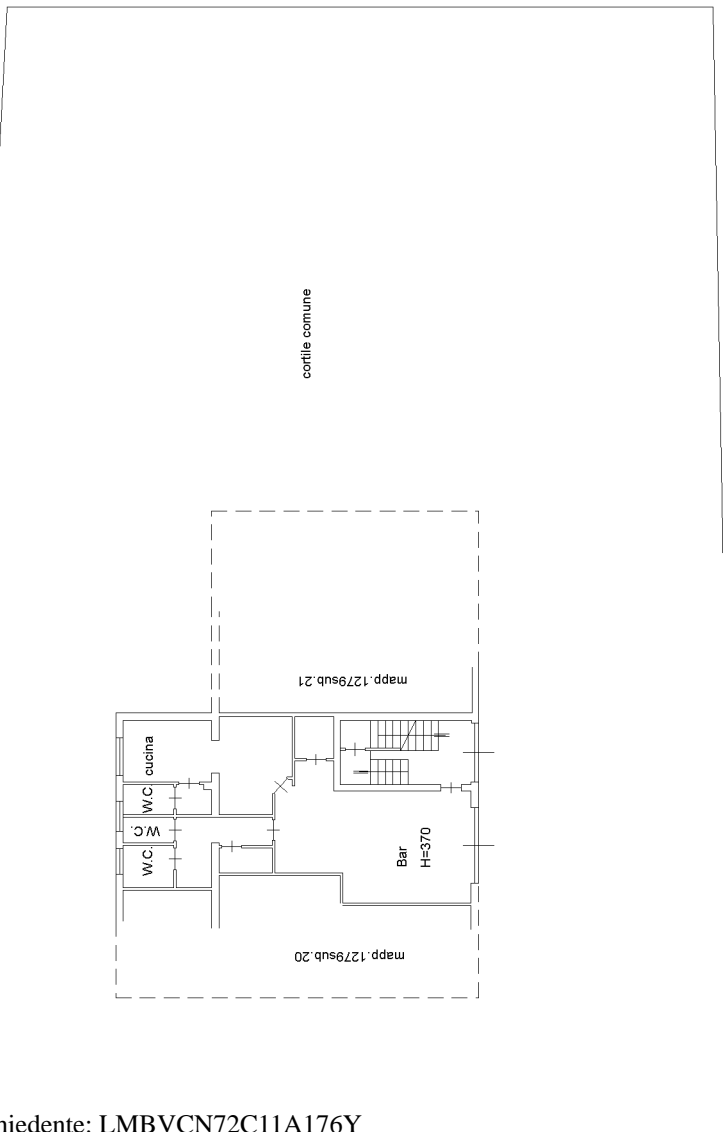

SS 629

PIANO TERRENO

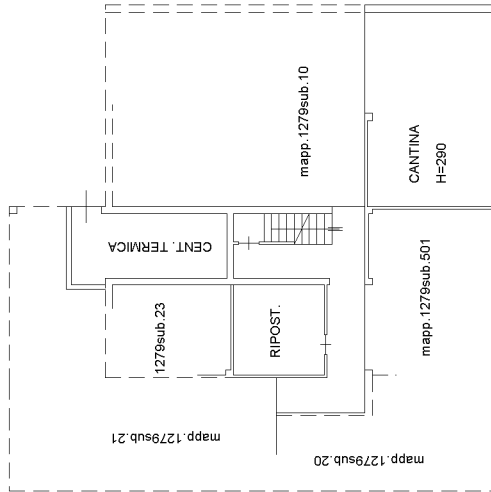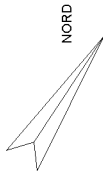

PIANO SEMINTERRATO