


PIANTA PIANO PRIMO

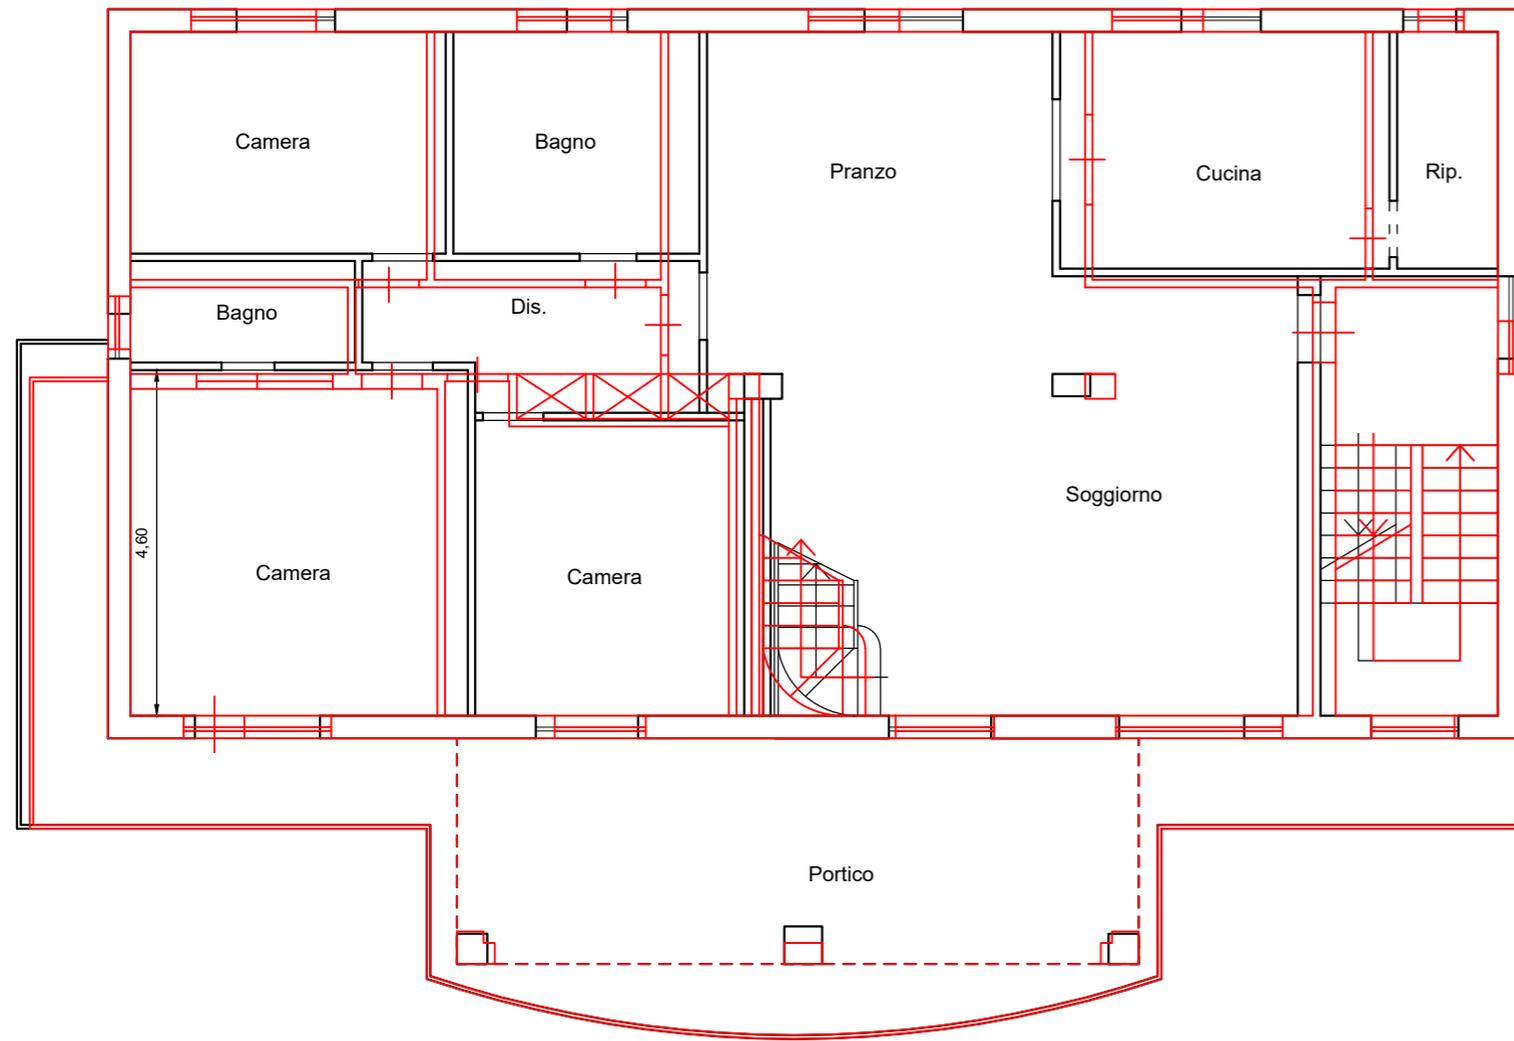

PIANTA PIANO SOTTOTETTO

