

Data: 23/02/2016
Catasto dei Fabbricati - Situazione al 23/02/2016 - Comune di ROMA (RM) - Foglio: 49
MARE DEL NETTARE n. 3 piano: T-2-3;
n. 1
RM0119866 - Richiedente PRIORI MICHELE
Fg. scheda: 1 - Formato di acq.: A3(297x420) - Fatt. di scala: 1:1
Ultima Planimetria

Agenzia del Territorio

CATASTO FABBRICATI

Ufficio provinciale di
Roma


Dichiarazione protocollo n. RM13184-
Particella: 160 - Subalterno 521 >
Planimetria di u.i.u. in Comune di A
Via Mare Del Nettare

n. 1

Scala 1: 100

PIANO SECONDO

H= 2,90 ML

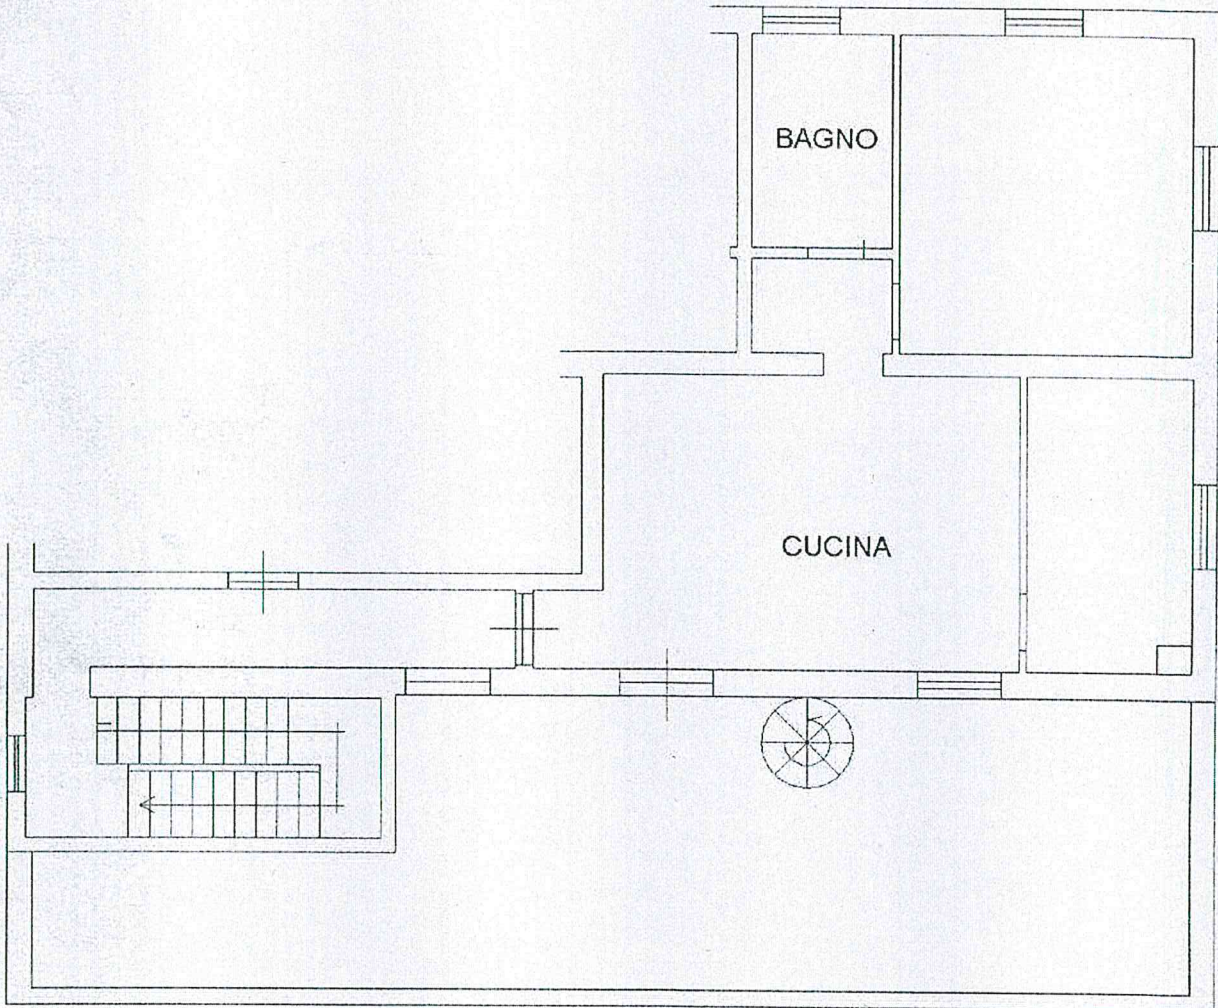

16 del 08/09/2009

rdea

civ. 3

Identificativi Catastali:

Sezione:
Foglio: 49
Particella: 160
Subalterno: 521

Compilata da:
Longobardi Alfonso



Iscritto all'albo:
Geometri

Prov. Latina

N. 1473

DIST. VIA MARE DELLE NUBI

PIANO TERZO

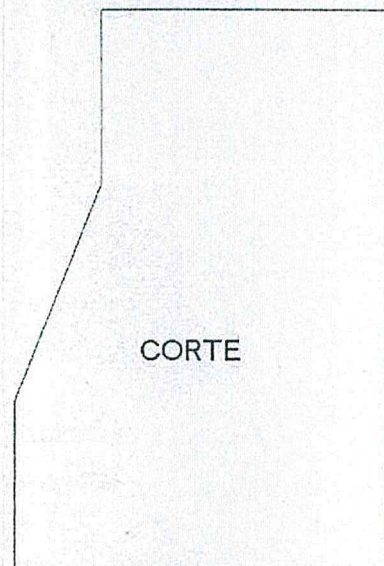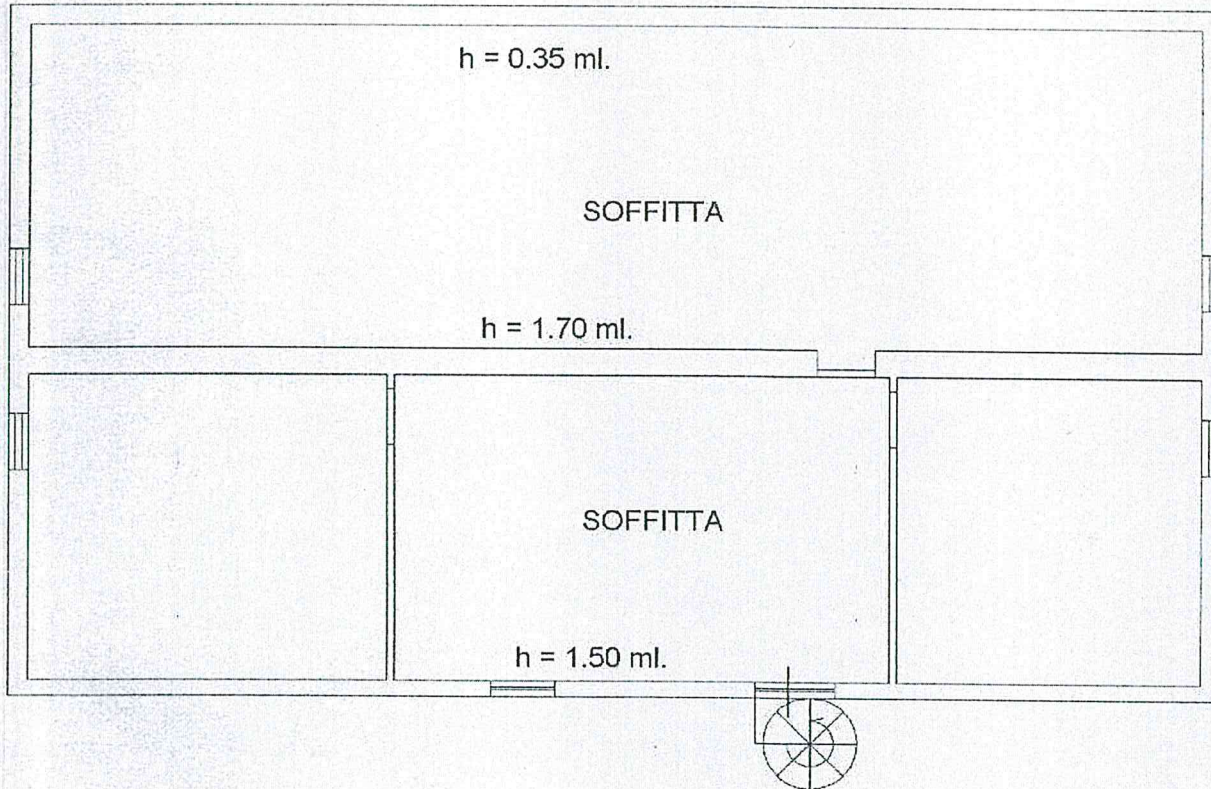

PIANO TERRA

CORTE

DIST. VIA MARE DEL NETTARE

