

MODULARIO
F. rig. rend. 497




MINISTERO DELLE FINANZE
DIPARTIMENTO DEL TERRITORIO

CATASTO EDILIZIO URBANO (RDL 13-4-1939, n. 652)

MOD. BN (CEU)

LIRE
200

Planimetria di u.i.u. in Comune di...GALLARATE..... via ...A...MANZONI..... civ...14.....

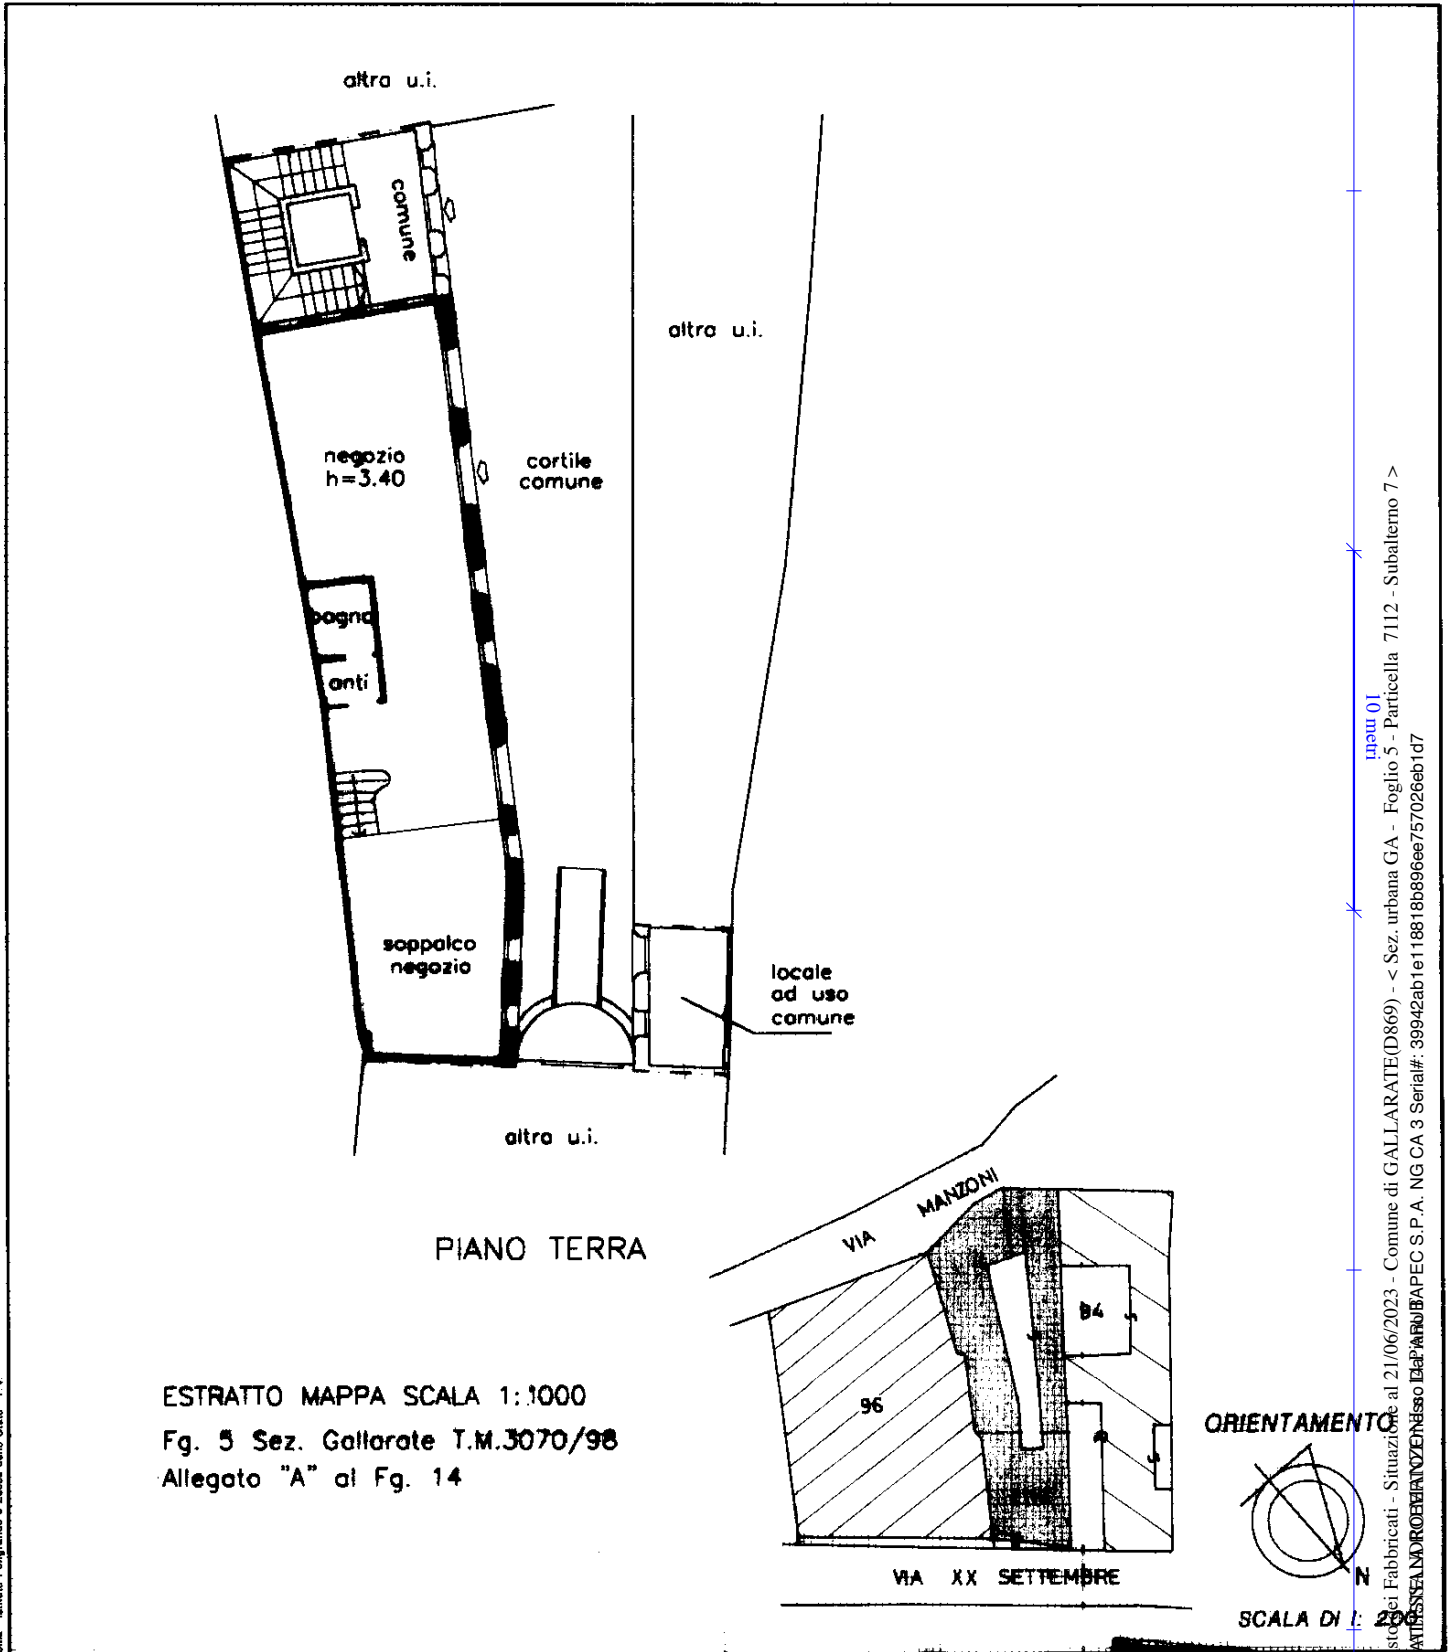

Catastro dei Fabbricati - Situazione al 21/06/2023 - Comune di GALLARATE(D869) - < Sez. urbana GA - Foglio 5 - Particella 7112 - Subalterno 7 -
Firmato D:\DATI\BENEL\MORREBRI\OZE\Nesso\Map\ARU\BAPEC S.P.A. NG CA 3 Serial#: 39942ab1e118818b896ee7570266b1d7

Dichiarazione di N.C.

Ultima planimetria in atti **Denuncia di variazione**

Data presentazione: 05/11/1998 - Data: 21/06/2023

Totale schede: 1 - Formato di acquisizione: A4(210x297)

F. 14

n. 7112 sub. 7

Compilata dal **GEOMETRA**
(Titolo, cognome e nome)
MOCCHETTI MASSIMO

2023 - n. T250833 - Richiedente: BTTRRT79D14B300Z

Isritto all'albo dei **GEOMETRI**
(210x297) - Formato stampa richiesto: A4(210x297)

della provincia di **VARESE** n. 2257

data Firma *Massimo Mochetti*

COLLEGGIO GEOMETRI VARESE
2257

RITORNATO ALL'UFFICIO

Firmato

Roma - Istituto Poligrafico e Zecca dello Stato - P.V.