

**Agenzia del Territorio**  
**CATASTO FABBRICATI**  
**Ufficio Provinciale di**  
**Trapani**

Dichiarazione protocollo n. TP0209226 del 24/09/2012

Planimetria di u.i.u. in Comune di Erice

Via Dei Narcisi

civ. 7

Identificativi Catastali:

Sezione:  
Foglio: 214  
Particella: 1207  
Subalterno: 33

Compilata da:  
Mistretta Alberto  
Iscritto all'albo:  
Geometri


Prov. Trapani

N. 01628

Scheda n. 1

Scala 1:200

**PIANO TERRA H=3,00**

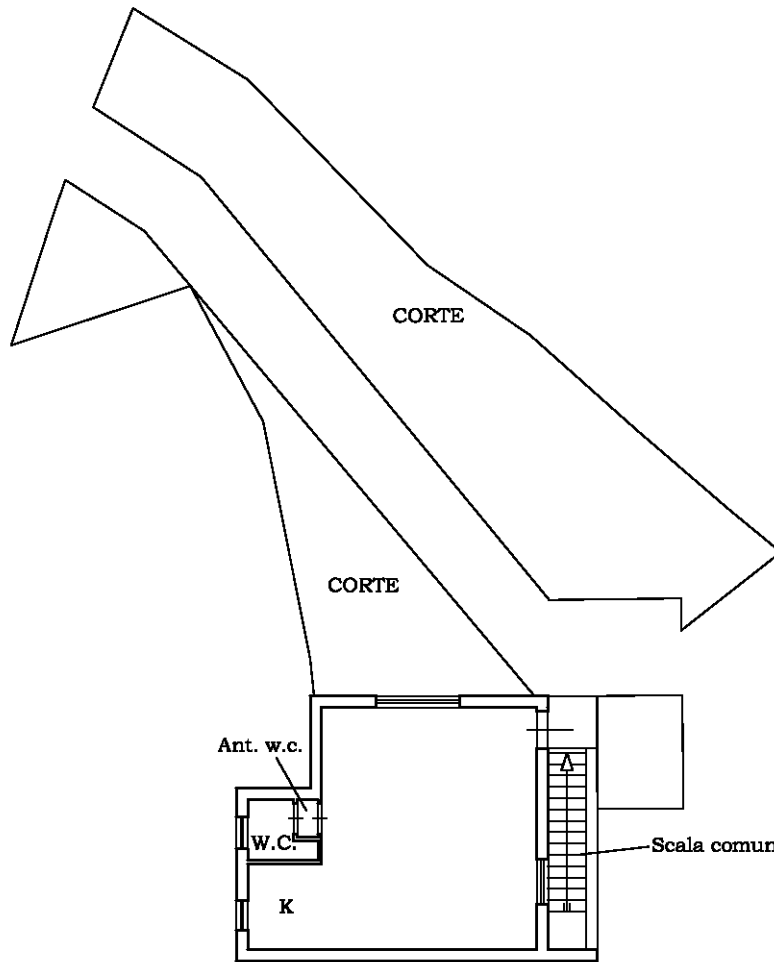

Catasto dei Fabbricati - Situazione al 22/11/2023 - Comune di ERICE(D423) - < Foglio 214 - Particella 1207 - Subalterno 33 >  
VIA RIGALLETTA n. 7 Piano T

Ultima planimetria in atti

**Agenzia del Territorio  
CATASTO FABBRICATI  
Ufficio Provinciale di  
Trapani**

Dichiarazione protocollo n. TP0209226 del 24/09/2012

Planimetria di u.i.u. in Comune di Erice

Via Dei Narcisi

civ. 7

Identificativi Catastali:

Sezione:  
Foglio: 214  
Particella: 1207  
Subalterno: 34

Compilata da:  
Mistretta Alberto  
Iscritto all'albo:  
Geometri


Prov. Trapani

N. 01628


Scheda n. 1

Scala 1:200

### PIANO TERRA

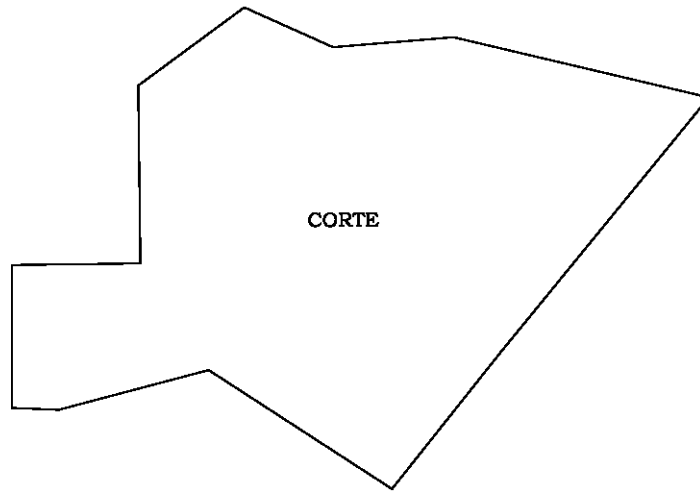

### PIANO SEMINTERRATO H=2,40

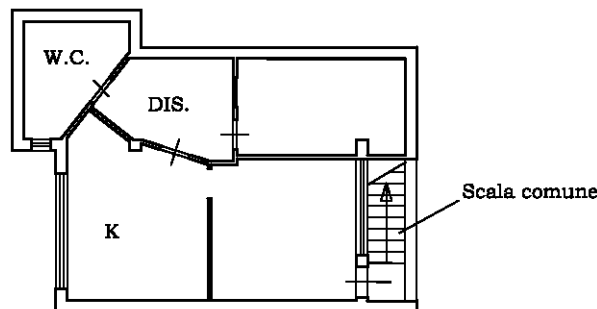

Ultima planimetria in atti