




Manzano, Friuli-Venezia Giulia
Google Street View
apr. 2023 Vedi altre date

Google


Data dell'immagine: apr 2023 © 2023 Google

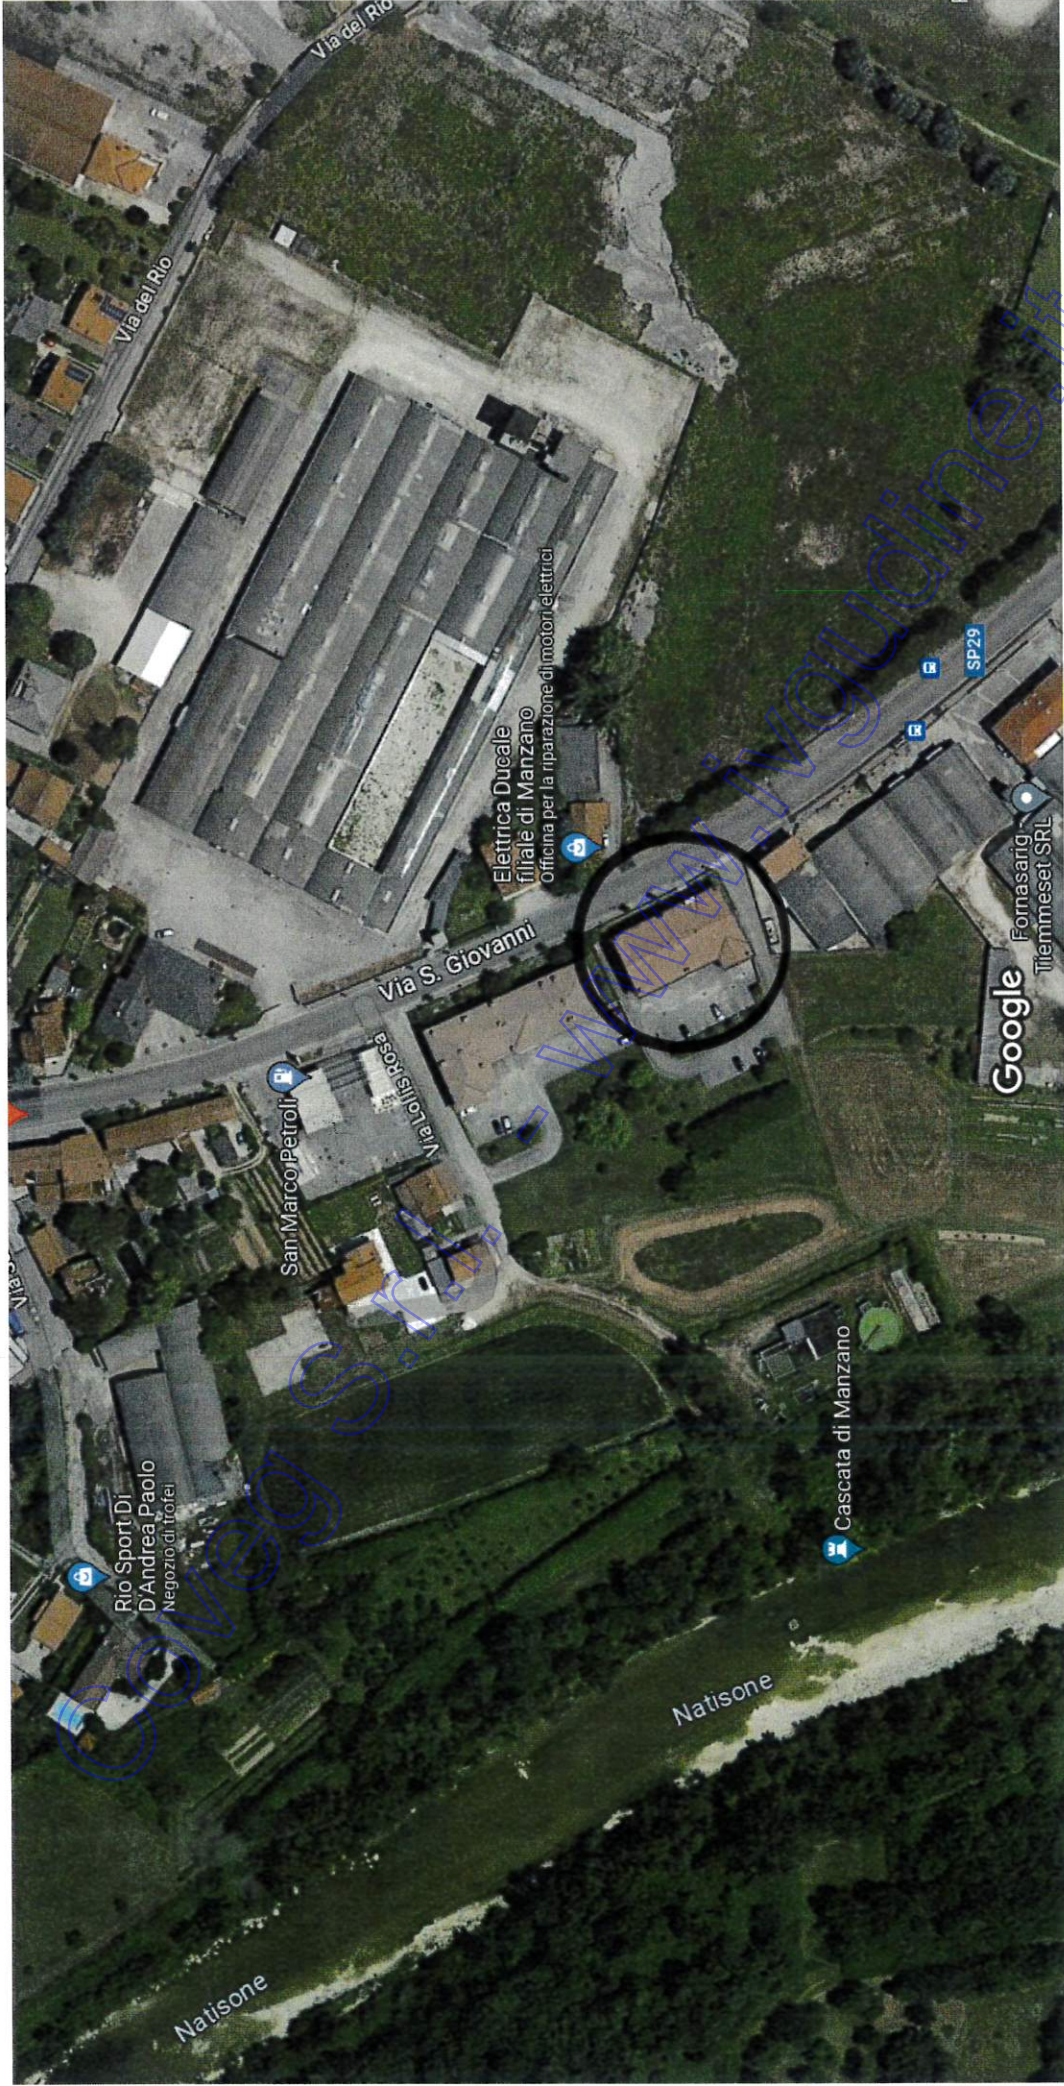

ELABORATO PLANIMETRICO
 Compilato da:
 Mangoni Cesare
 Iscritto all'albo:
 Geometri
 Prov. Udine N. 2970

**Agenzia del Territorio
 CATASTO FABBRICATI
 Ufficio Provinciale di
 Udine**

Comune di Manzano Protocollo n. UD0106506 del 05/05/2005
 Sezione: Foglio: 22 Particella: 625 Tipo Mappale n. del
 Dimostrazione grafica dei subalterni Scala 1 : 500

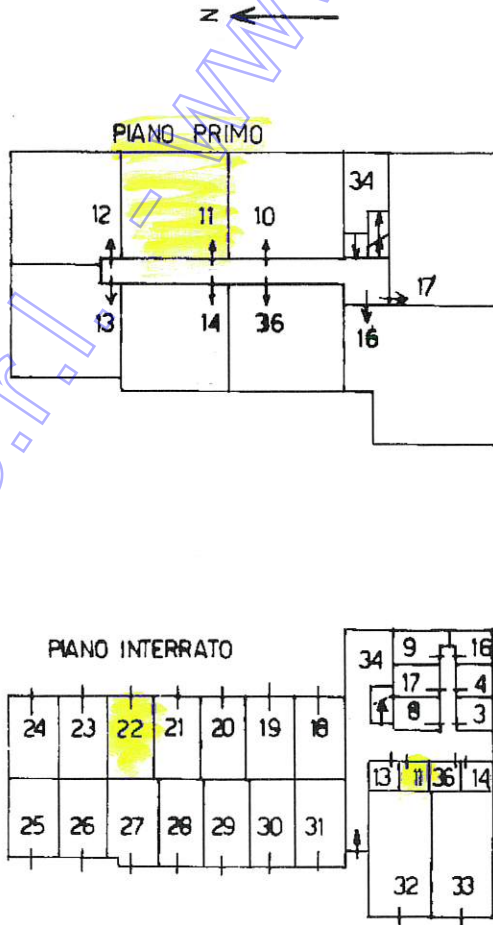


Coveg S.r.l. www.ivguadine.it

Ultima planimetria in atti

E=56900

I Particella: 625

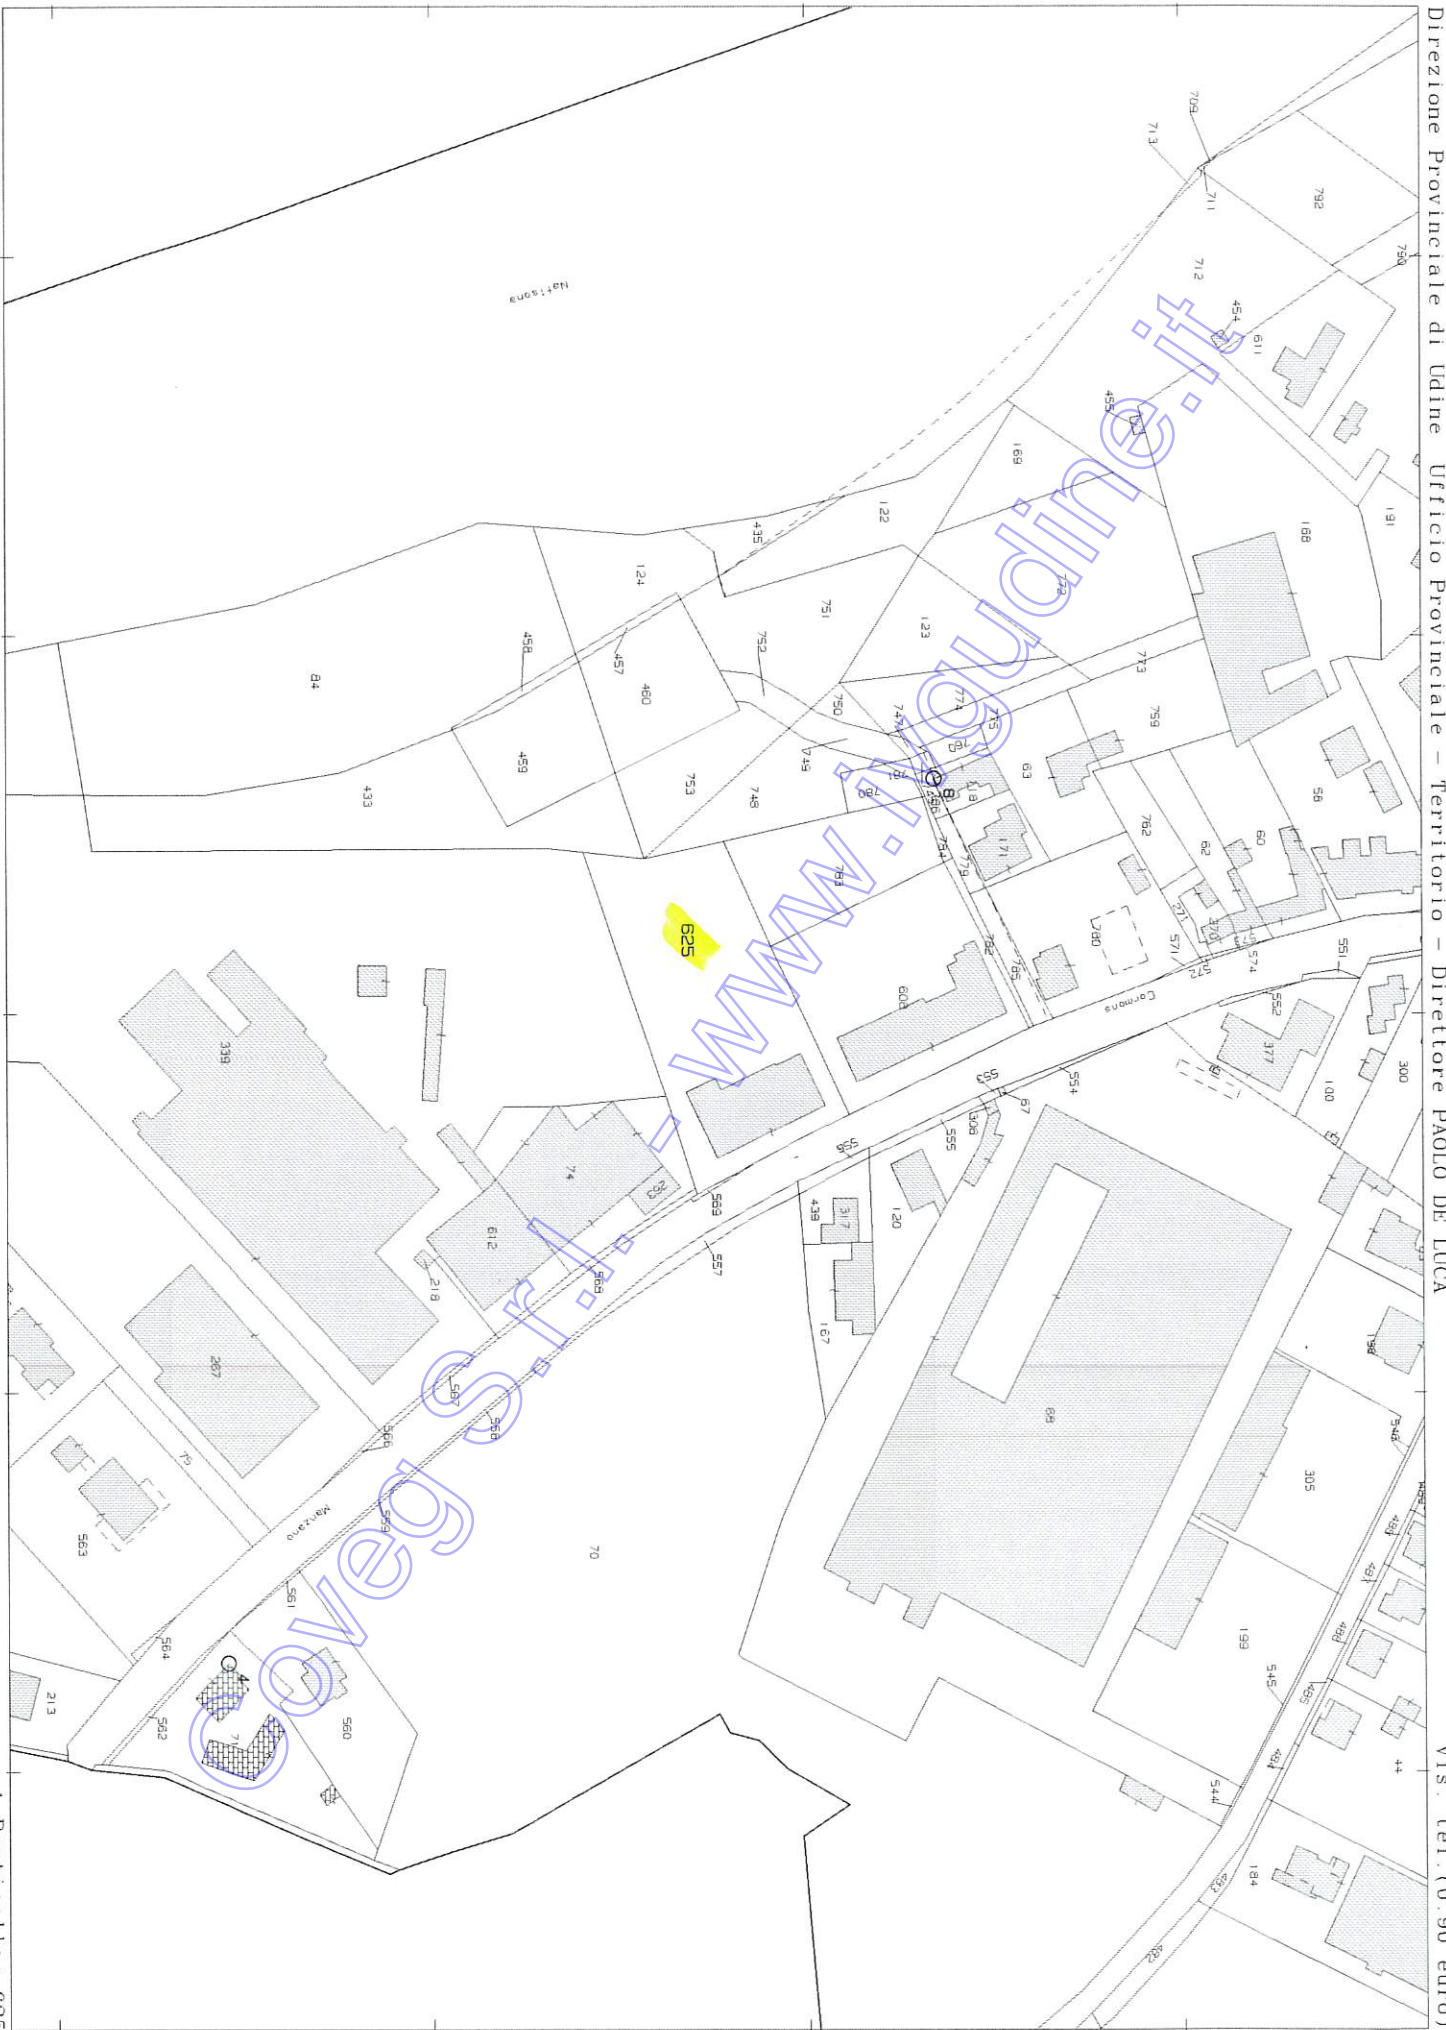

CATASTO EDILIZIO URBANO

VIA SAN GIOVANNI

MANZANO

Planimetria

ORIENTAMENTO

SCALA DI 1:200

Coveg S.r.l. - www.ivgudine.it

GEOMETRA PERSISSINI

CLAUDIO

GEOMETRI

UDINE

1661

22

mapa 01

>

Catasto dei Fabbricati - Situazione al 12/09/2023 - Comune di MANZANO(E899) - < Foglio 22 - Particella 625 - Subalfermo II >

VIA SAN GIOVANNI - NO. 11 - 33010 - SI

Ultima planimetria in atti

MODULARIO
F. rig. rend. 487




MINISTERO DELLE FINANZE
DIPARTIMENTO DEL TERRITORIO
CATASTO EDILIZIO URBANO (RDL 13-4-1939, n. 652)

MOD. 9N (CE)


LIRE
500

Planimetria di u.i.u. in Comune di **MANZANO** via **SAN GIOVANNI** civ.

Piano Scantinato h = 2.45 mt.

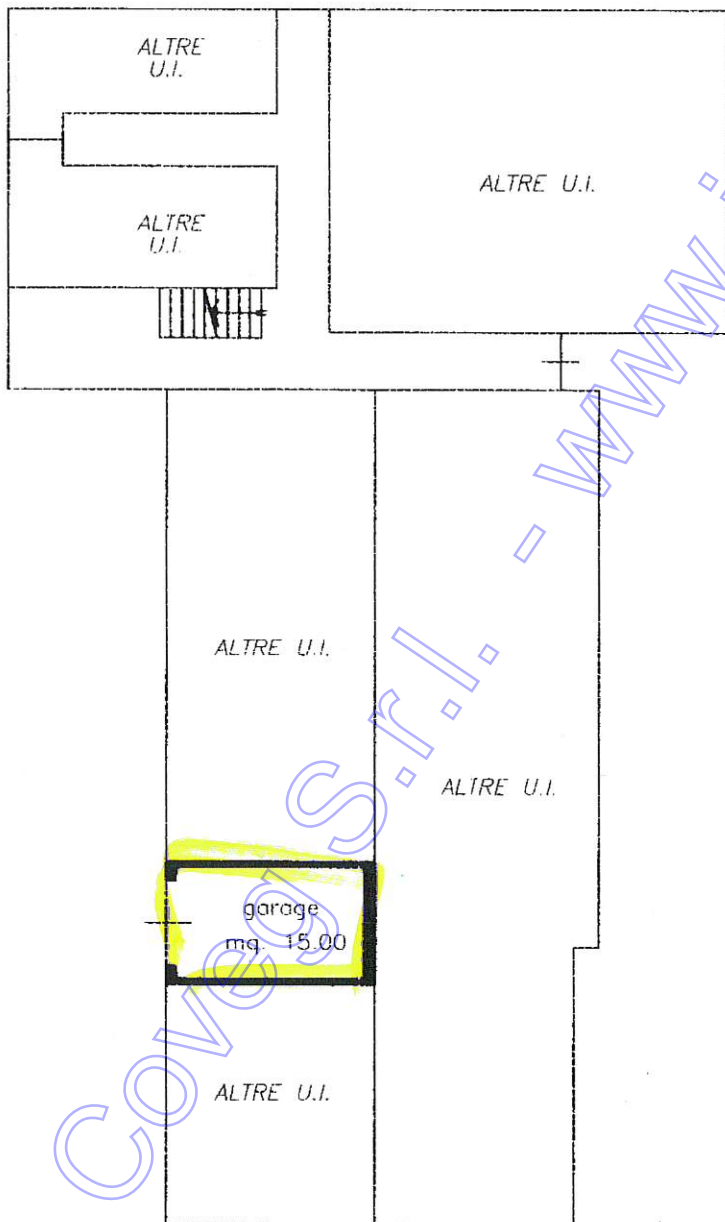

ORIENTAMENTO

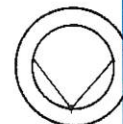

SCALA DI 1/200

2602

Dichiarazione di N.C.

Denuncia di variazione

Compilata dal **GEOMETRA PERESSINI**

(Titolo, cognome e nome)

CLAUDIO

RISERVATO ALL'UFFICIO

Data presentazione: 14/12/1998 - Data: 12/09/2023 - n. T67555 - Richiedente: LLLDNL50S13L483R

Formato di acquisizione: A4(210x297) - Formato richiesto: A4(210x297) - n. 625 sub. 22

data 10 DIC 1998

Firma

Catasto di Fabbricati - Situazione al 12/09/2023 - Comune di MANZANO(E899) - < Foglio 22 - Particella 625 - Subalterno 22 >
VIA SAN GIOVANNI s. n. c. p. 00000001



Ingresso condominiale



Scale condominiali




Soggiorno-angolo cottura



Soggiorno-angolo cottura



Soggiorno-angolo cottura

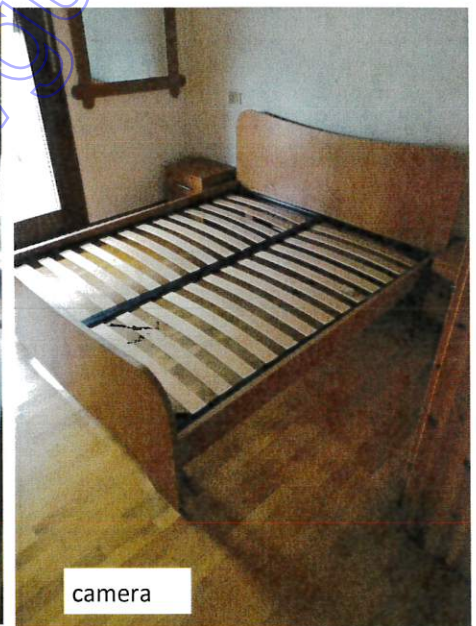

camera



bagno



bagno



terrazza



Caldaia gas



cantina



autorimessa

Coveg S.r.l. - www.inguidine.it