

ELABORATO PLANIMETRICO	
Compilato da:	De Sabbata Alessio
Iscritto all'albo:	Geometri
Prov. Udine	N. 3145

6

Agenzia delle Entrate
CATASTO FABBRICATI
Ufficio Provinciale di
Udine


Comune di San Giovanni Al Natisone	Protocollo n. UD0029262 del 03/03/2016
Sezione: Foglio: 13 Particella: 648	Tipo Mappale n. del

Dimostrazione grafica dei subalterni Scala 1 : 500

PIANO TERRA

PIANO PRIMO

3

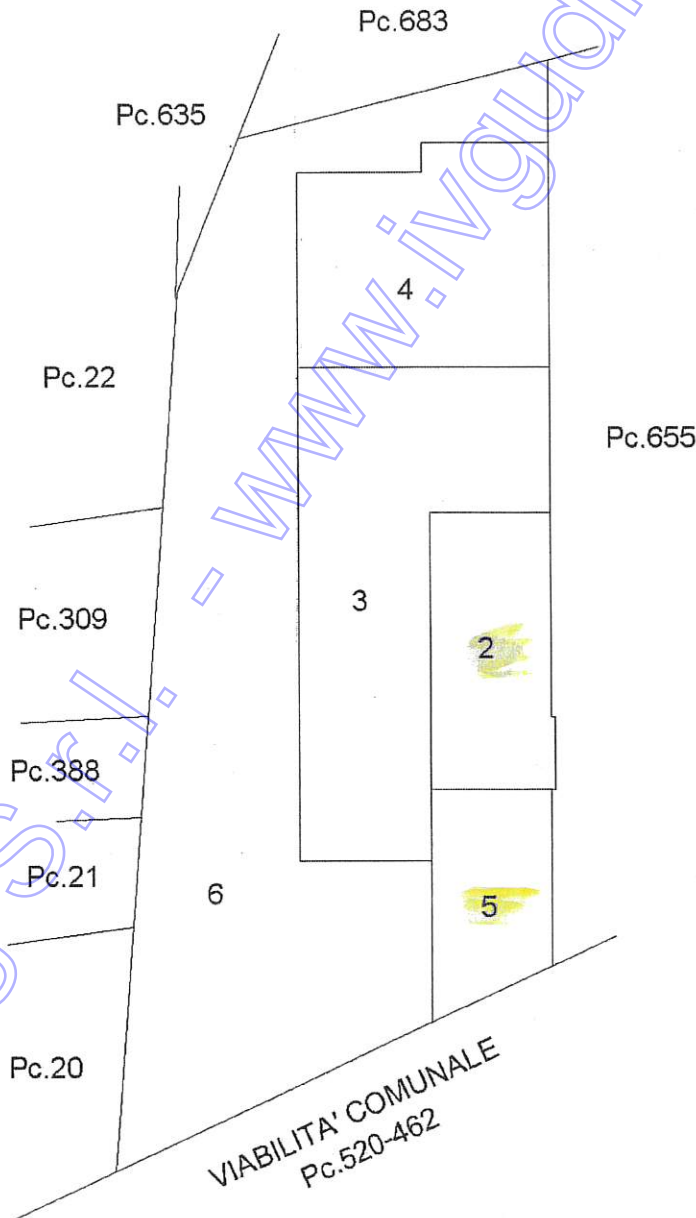

Coveg S.r.l. - www.inquadrine.it

Ultima planimetria in atti

6

Agenzia delle Entrate
CATASTO FABBRICATI
Ufficio Provinciale di
Udine

ELABORATO PLANIMETRICO	
Compilato da:	De Sabbata Alessio
Iscritto all'albo:	Geometri
Prov. Udine	N. 3145


Comune di San Giovanni Al Natisone		Protocollo n. UD0029262 del 03/03/2016	
Sezione:	Foglio: 13	Particella: 648	Tipo Mappale n. del

Dimostrazione grafica dei subalterni Scala 1 : 500

PIANO TERRA

PIANO PRIMO

3

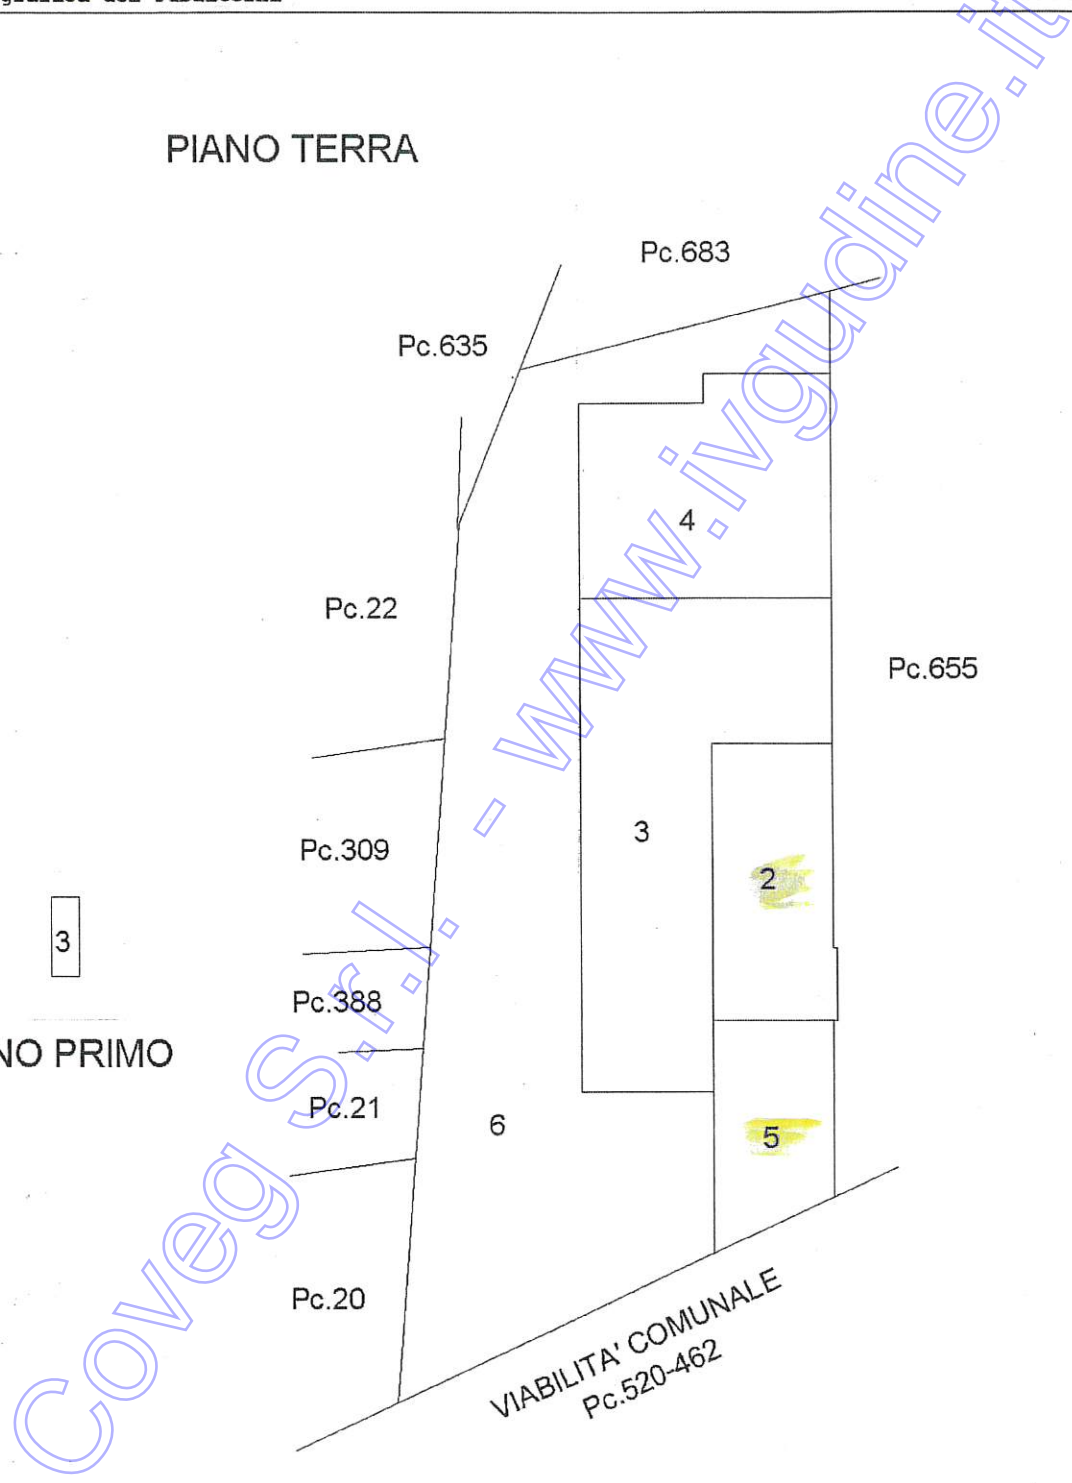

VIABILITA' COMUNALE
Pc.520-462



Ultima planimetria in atti

N=700

648

E=57900

1 Particella: 648



MOD. LARO
8.25.0.001




MINISTERO DELLE FINANZE
DIPARTIMENTO DEL TERRITORIO
CATASTO EDILIZIO URBANO (RD. 13-4-1939, n. 652)

MOD. AN
LIR
300

Planimetria di u.l.u. in Comune di SAN GIOVANNI AL NAT. via LOCALITA' BRAVA civ.

Coveg S.r.l. - www.ivgudine.it

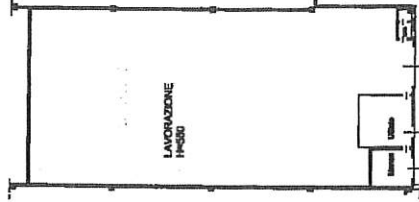

6

1379 (5.2.99)

ORIENTAMENTO



SCALA 1:500

Dichiarazione di N.C.
 Denuncia di variazione
 Identificativi catastali
 F.
 n. sub.

Completata dal **GEOM. CARLIG. GIORGIO**
 (Titolo originale e copia)
 Iscritto all'Albo de. **GEOMETRI**
 della provincia di **UDINE** n. **1142**

RISERVATO ALL'UFFICIO

Totale superficie: 153/196
Forma di acquisto: fuoribando (297X420) - Formato stampa richiesta: A3(297x420)
n. 71470 - Richiedente: L.L.D.N.L.505131.483R

* Scala originale non disponibile *

