

Accesso da via Piave



Vialetto di accesso



ALLEGATO 1 - Foto



Vista dall'orto-giardino



Vista dintorni

Portico vicino cucina



Accesso cucina-soggiorno



Portico di fronte casa



Fienile

Soggiorno



Cantina



Taverna



Taverna

Scale



Czazmera primopiano



Stanza



Bagno

Soffitta abitabile



Ripostiglio su ingresso



Guardaroba piano primo



Soffitto fienile



Direzione Provinciale di Udine

Udine, 5 dicembre 2023

Al geom.

GIORGIO FRASSETTO

giorgio.frassetto@geopec.it

giorgio@frassetto.cloud

OGGETTO: Esecuzione Immobiliare n. 111/2023. Richiesta informazioni contratti di locazione registrati a nome della *** DATO OSCURATO***

In risposta alla nota sopra richiamata, si informa che da interrogazioni in Anagrafe Tributaria non ci risulta presso il nostri Ufficio alcun contratto di locazione attivo registrato a nome della *** DATO OSCURATO*** per eventuali immobili siti in comune di FLAIBANO al fg. 13 n. 694 e 799. Tuttavia ci risulta un atto registrato presso l'Ufficio dell'Agenzia delle Entrate di Venezia alla quale potrà rivolgersi se lo ritiene di suo interesse, si tratta di un serie 3P nr. 949 registrato il 27/4/2013 – locazione immobili urbani- dove la parte è conduttrice, con scadenza il 31/3/2025,

Si rilascia la presente comunicazione al geom. Giorgio FRASSETTO, perito estimatore nominato dal Tribunale di Udine, per gli usi consentiti dalla legge.

Distinti saluti.

IL COORDINATORE AREA GESTIONE RISORSE (*)
Gianluca Marinelli


* Firma su delega del Direttore Provinciale, (Paolo De Luca)

L'originale del documento è archiviato presso l'Ufficio emittente

Agenzia delle Entrate – Direzione Provinciale di Udine - Via Gorghi 18 – 33100 Udine
Tel. 0432 1925111 - Fax 0432 1925320 - e-mail: dp.udine@agenziaentrate.it

N=10000

E=20800

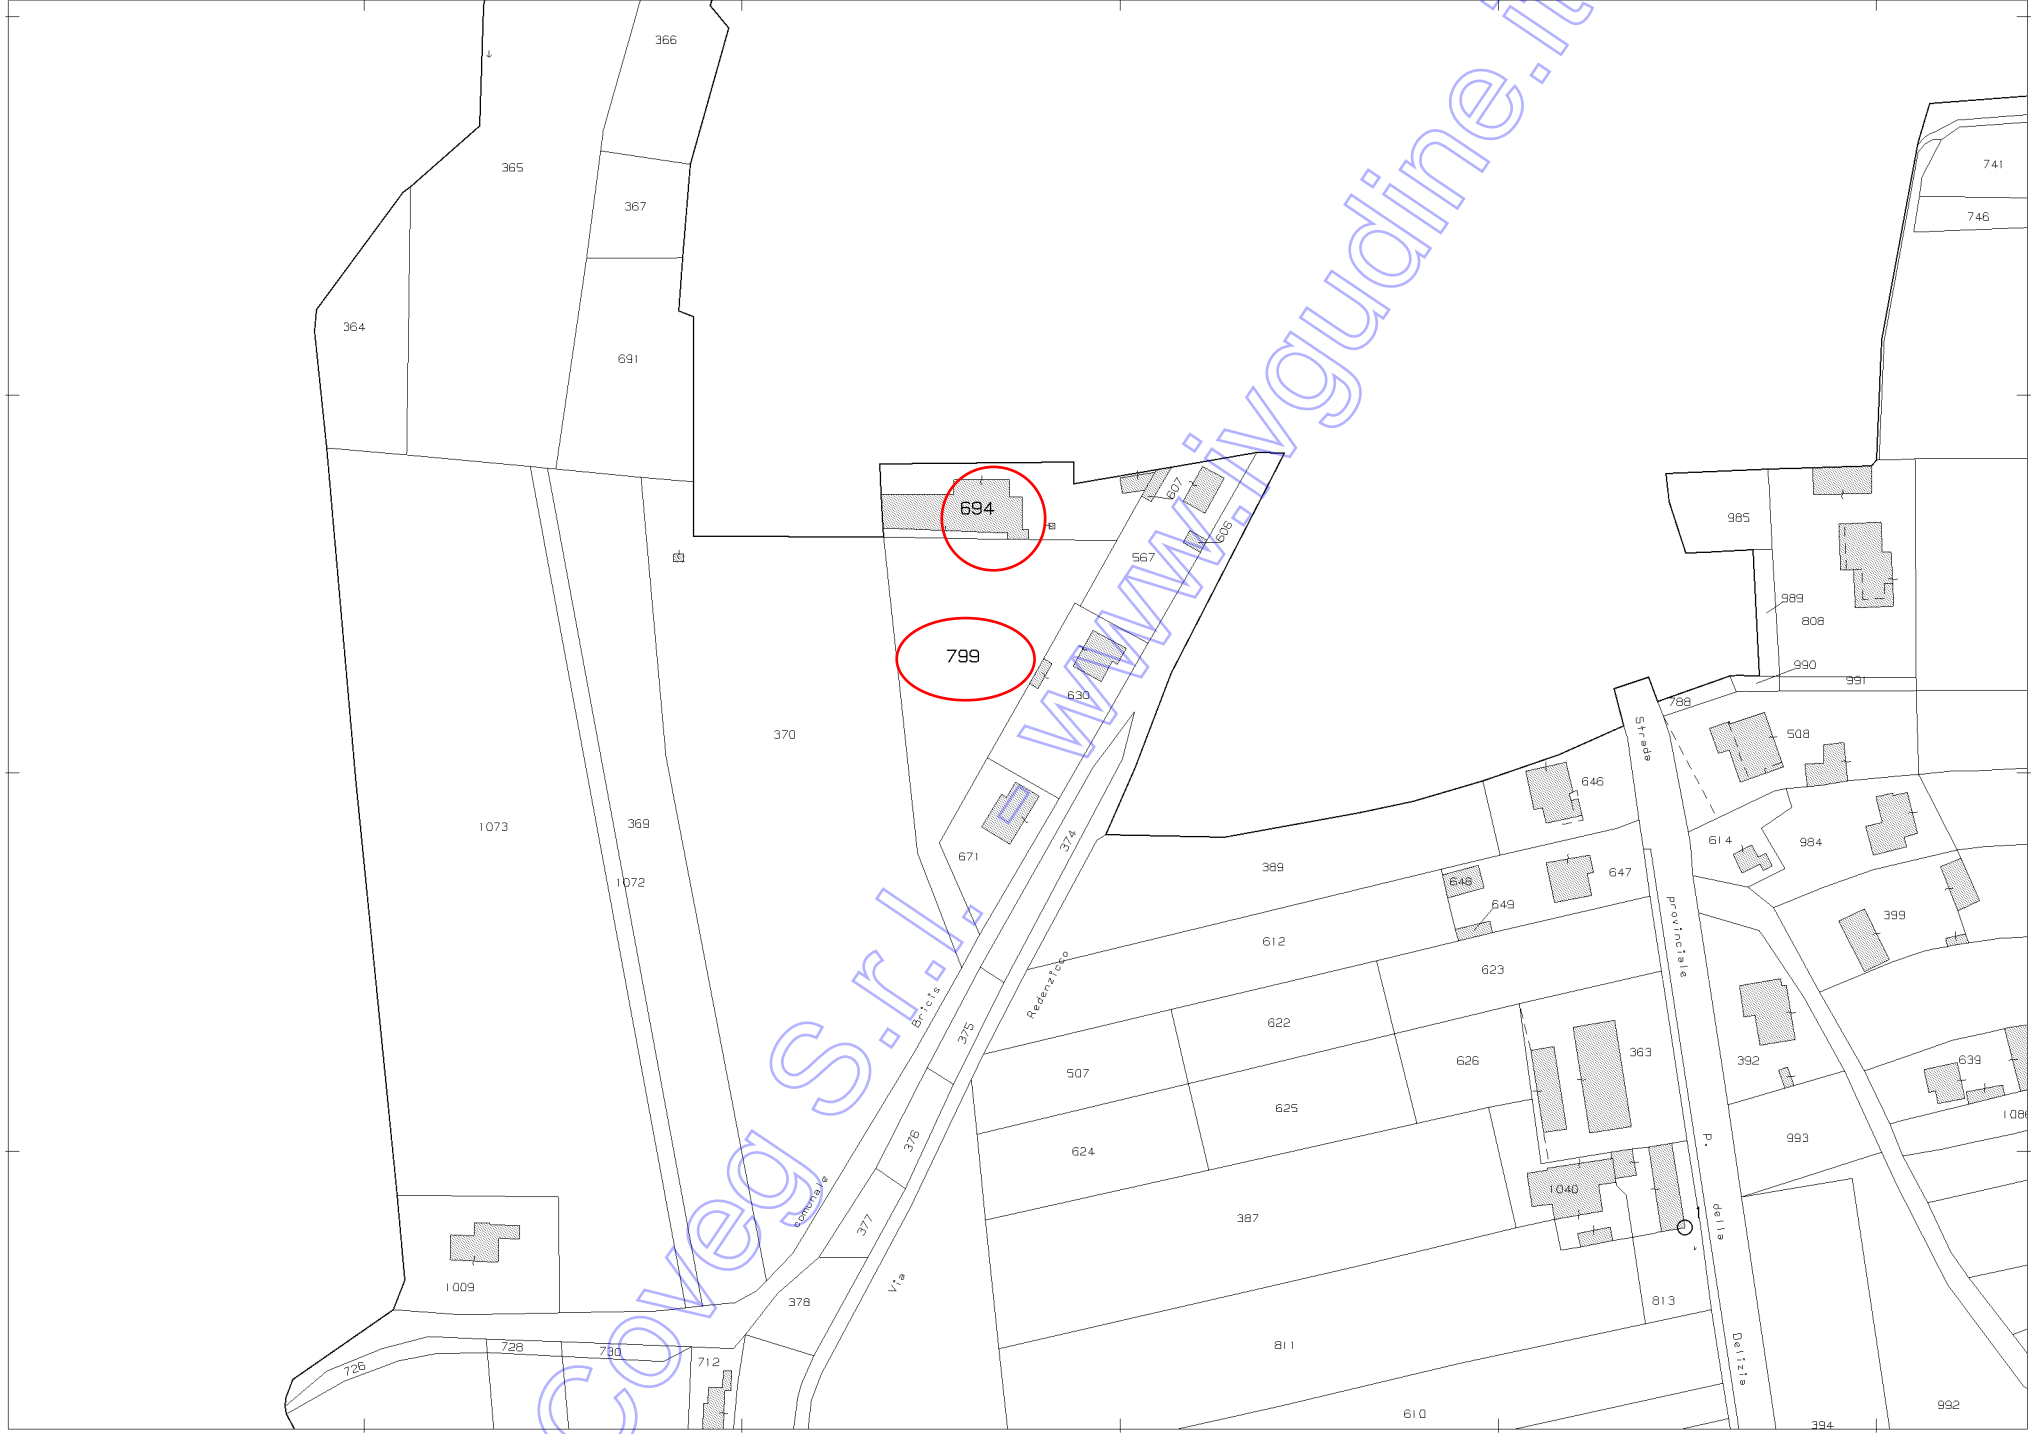

COVEG S.r.l. www.vingudaine.it

24-Nov-2023 10:36:32
Scala originale: 1:2000
Dimensione cornice: 534.000 x 378.000 metri
Protocollo pratica T87232/2023

Comune: (UD) FLAIBANO
Foglio: 13

2 Particelle: 694,799

**Agenzia del Territorio
CATASTO FABBRICATI**
Ufficio provinciale di
Udine

Dichiarazione protocollo n. UD0211539 del 07/10/2005
Planimetria di u.i.u. in Comune di Flaibano
Via Piave

civ. 4


Identificativi Catastali:
Sezione: 13
Foglio: 13
Particella: 694
Subalterno:

Compilata da:
Cruciatto Enea
Iscritto all'albo:
Geometri
Prov. Udine

N. 2432

Scala 1: 200

Scheda

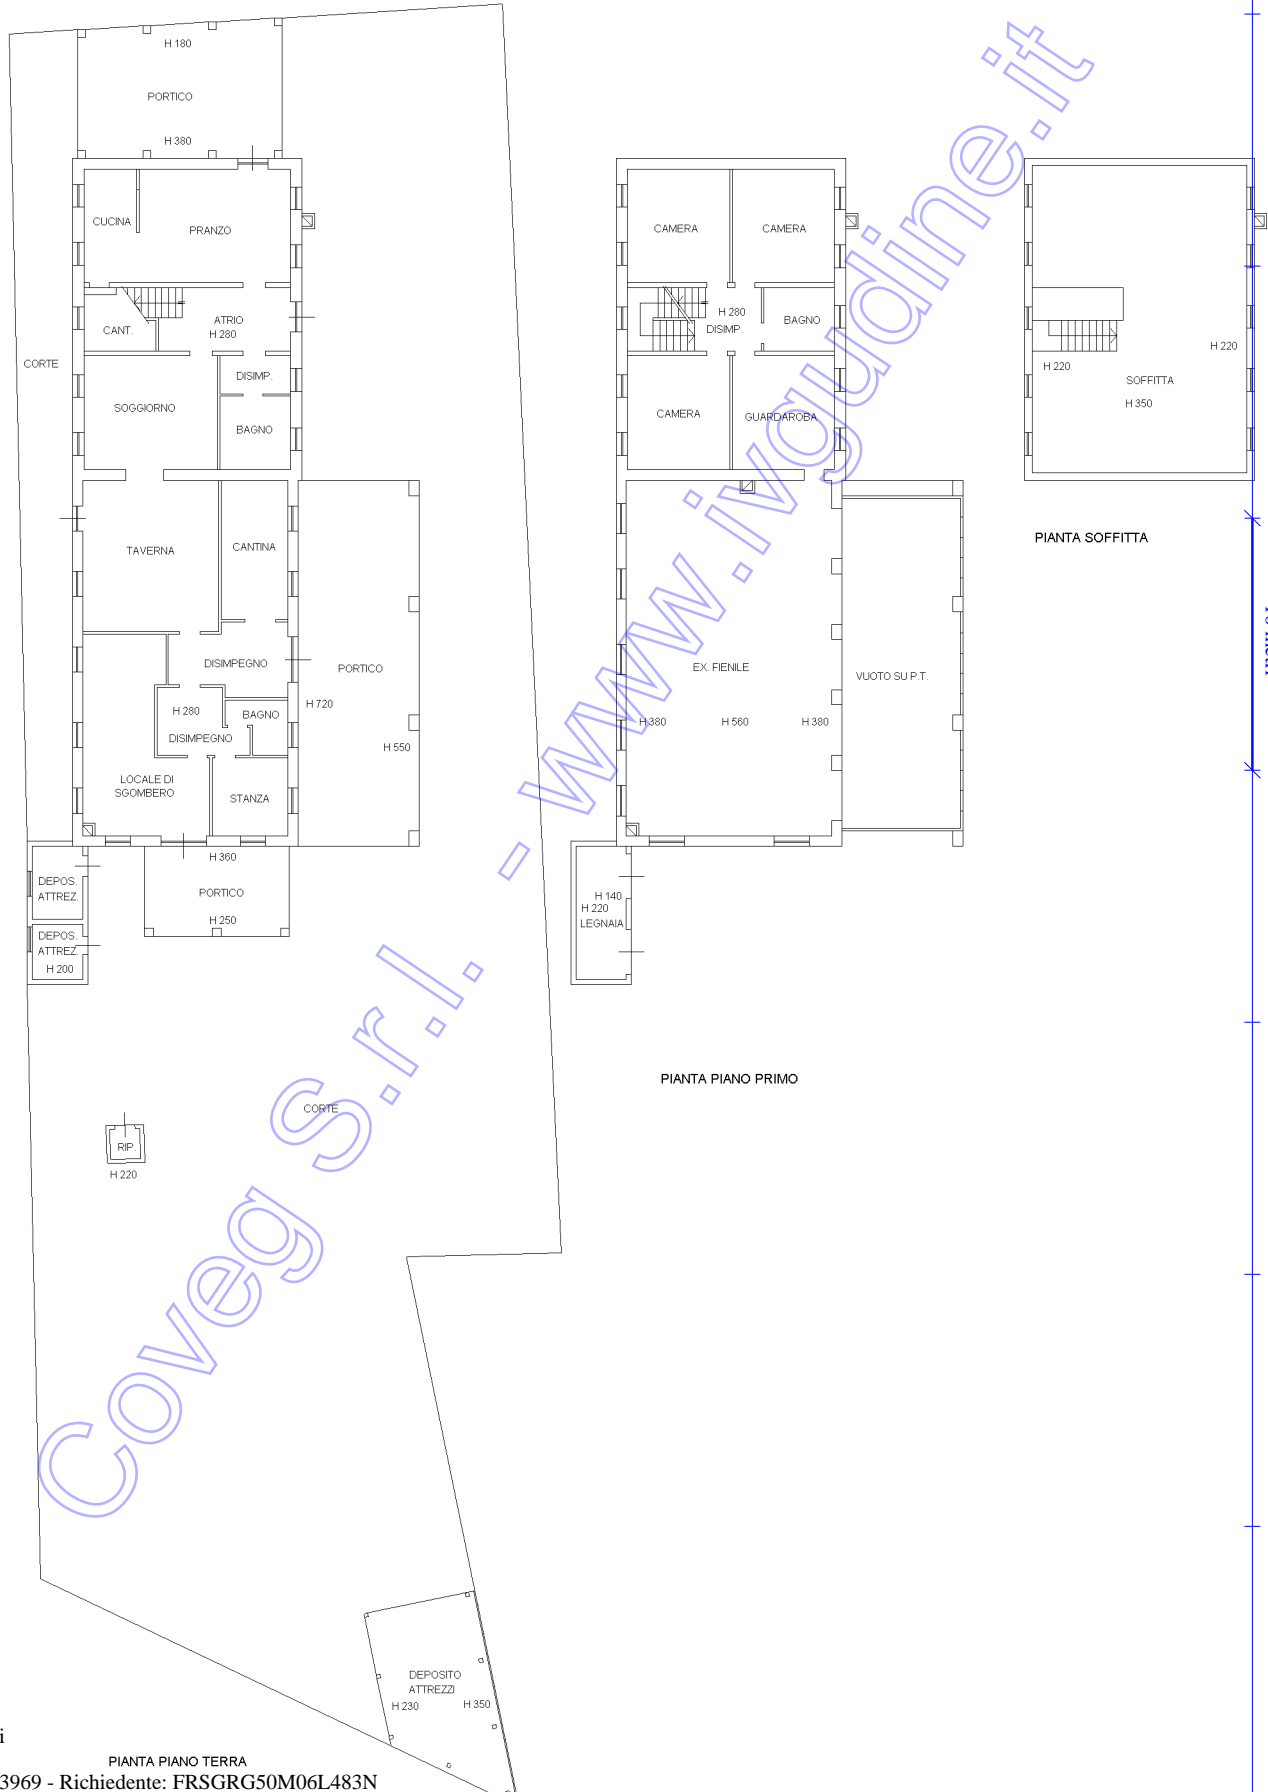

Ultima planimetria in atti