



MINISTERO DELLE FINANZE
DIREZIONE GENERALE DEL CATASTO E DEI SERVIZI TECNICI ERARIALI
NUOVO CATASTO EDILIZIO URBANO


(R. DECRETO-LEGGE 13 APRILE 1998, N. 463)

Planimetria dell'immobile situato nel Comune di **NORMA** Via **PASS. S. GIANNINI**

Data

Allegata alla dichiarazione presentata all'Ufficio Tecnico Erariale di **ATTINIA**

Lire 50

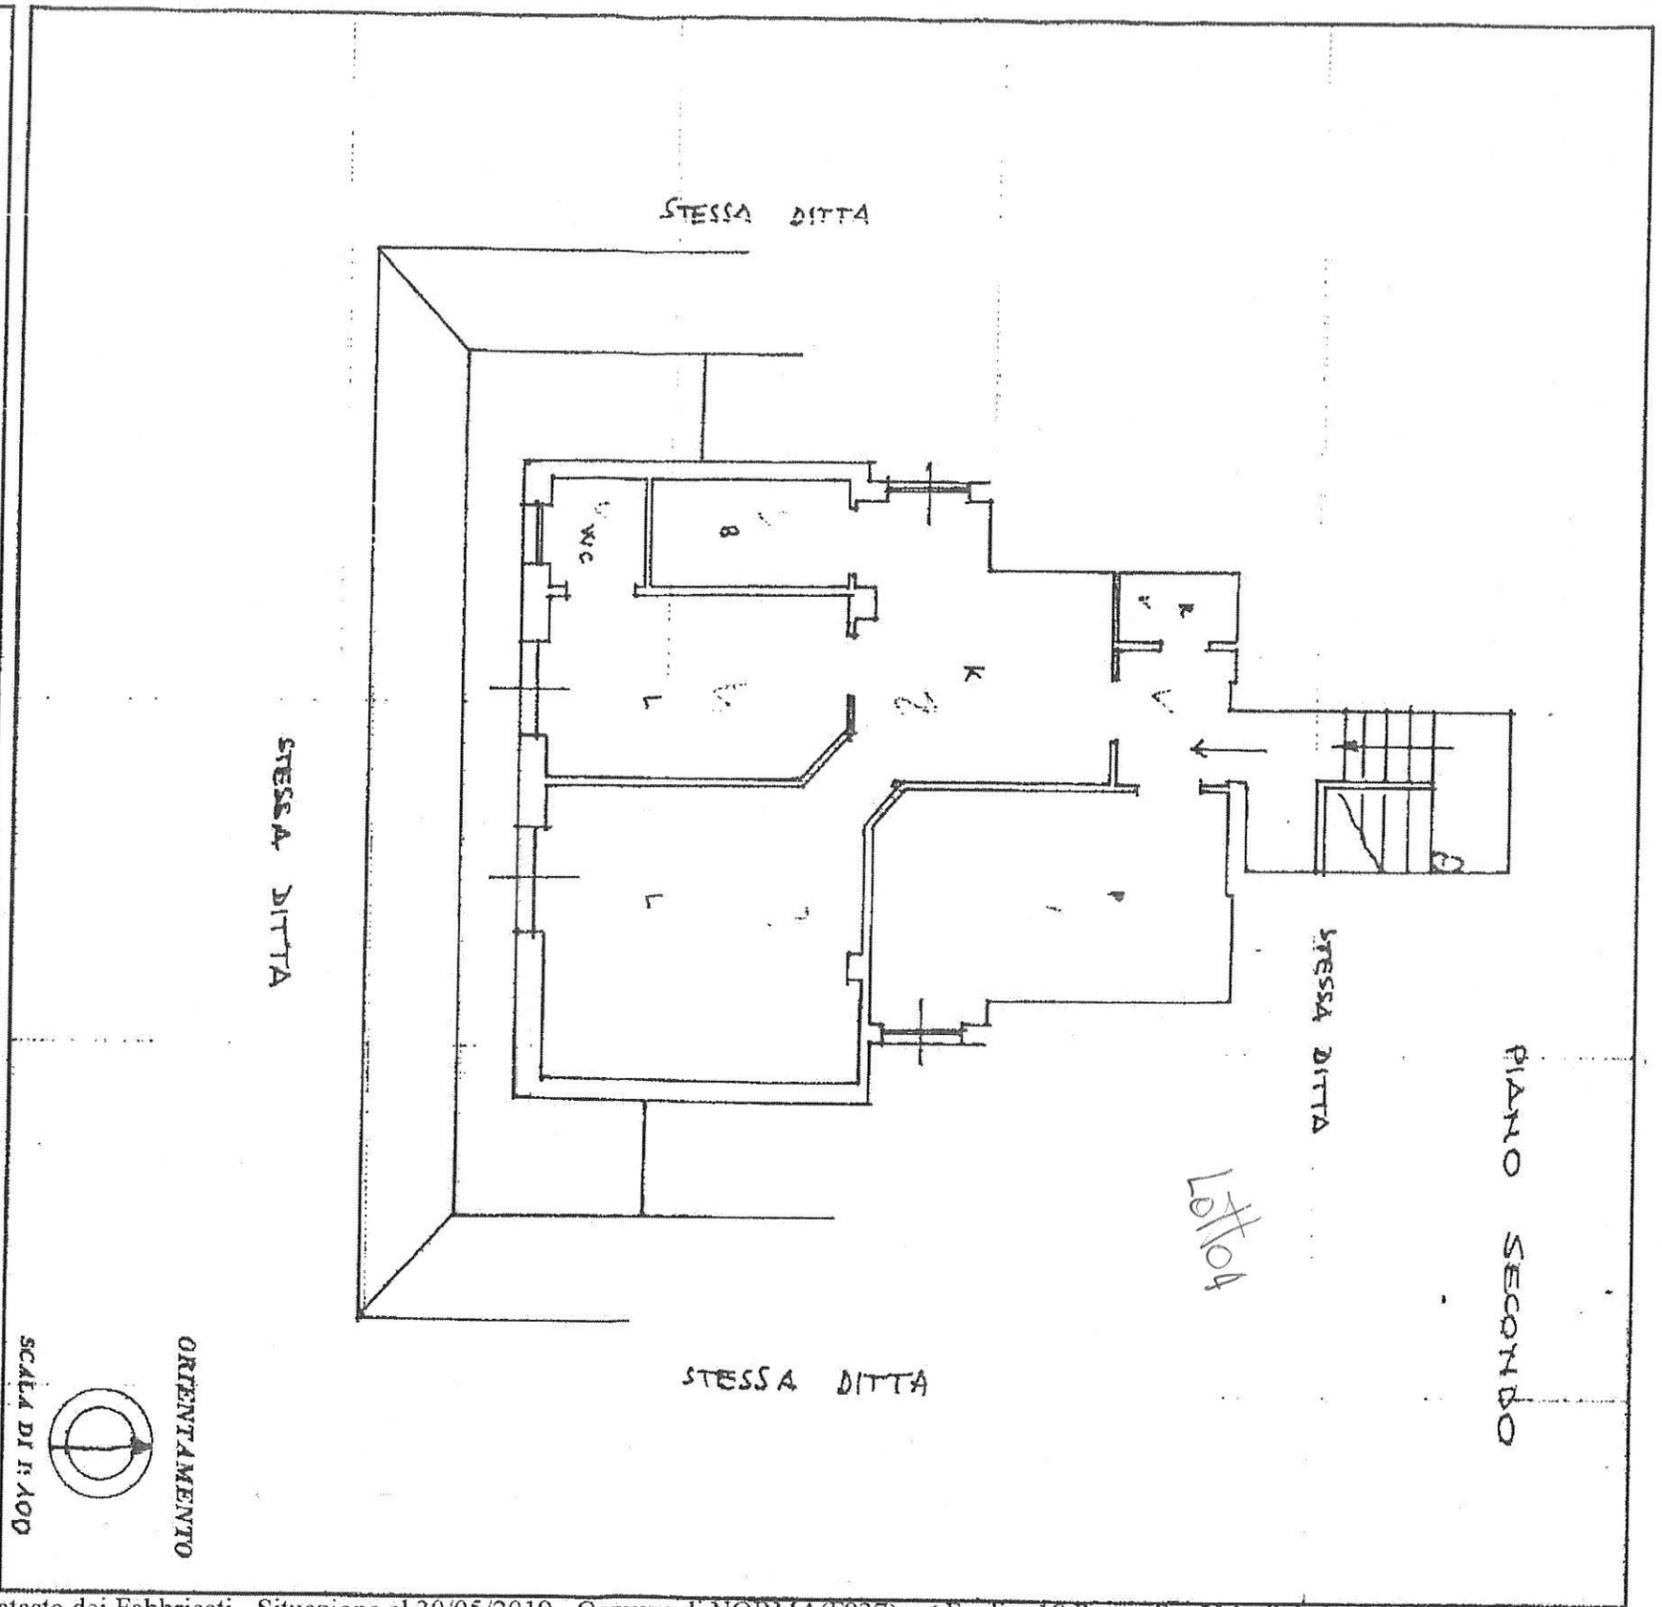

SPAZIO RISERVATO PER LE ANNOTAZIONI D'UFFICIO

DATA	PROT. N°
	2966/K1

Compiuta dal **Geometra S. Palumbo**
 Reda (Firma, nome e cognome del tecnico)
 Iscritto all'Albo dei Geometri
 della Provincia di **ATTINIA**
 DATA **1-4-81**
 Firma: **S. Palumbo** Reda
 Com. Pietro D. A.
 S. 877

Catasto dei Fabbricati - Situazione al 30/05/2019 - Comune di NORMA(F937) - < Foglio: 18 Particella: 514 - Subalterno 10 >
VIA PASSEGGIATA SAN GIOVANNI piano: 2;