

**Agenzia del Territorio
CATASTO FABBRICATI
Ufficio Provinciale di
Trapani**

Dichiarazione protocollo n. TP0034923 del 16/02/2010

Planimetria di u.i.u. in Comune di Erice

Contrada Rigalletta Milo

civ.

Identificativi Catastali:


Sezione:
Foglio: 214
Particella: 1207
Subalterno: 19

Compilata da:
Solina Raffaele
Iscritto all'albo:
Architetti


Prov. Trapani

N. 759


Scheda n. 1 Scala 1:200

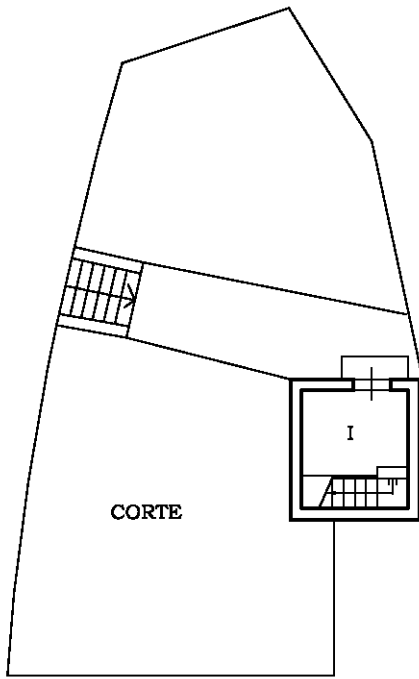

PIANO TERRA H=3,00

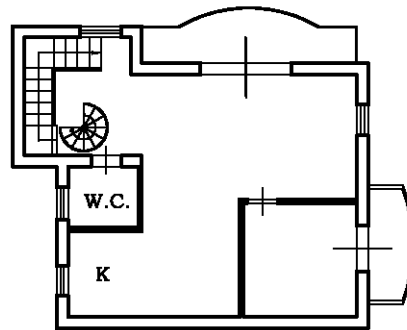

PIANO PRIMO H=2,80

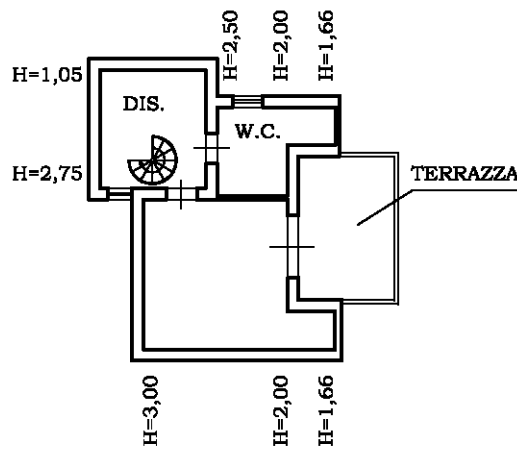

PIANO SECONDO



Ultima planimetria in atti