

**Agenzia delle Entrate  
CATASTO FABBRICATI  
Ufficio Provinciale di  
Trapani**

Dichiarazione protocollo n. TP0146578 del 13/11/2015

Planimetria di u.i.u. in Comune di Erice

Via Dei Narcisi

civ. 7

Identificativi Catastali:


Sezione:  
Foglio: 214  
Particella: 1207  
Subalterno: 35

Compilata da:  
Franconeri Dott Giuseppe  
Iscritto all'albo:  
Geometri

Prov. Trapani

N. 1325

Scheda n. 1      Scala 1:200

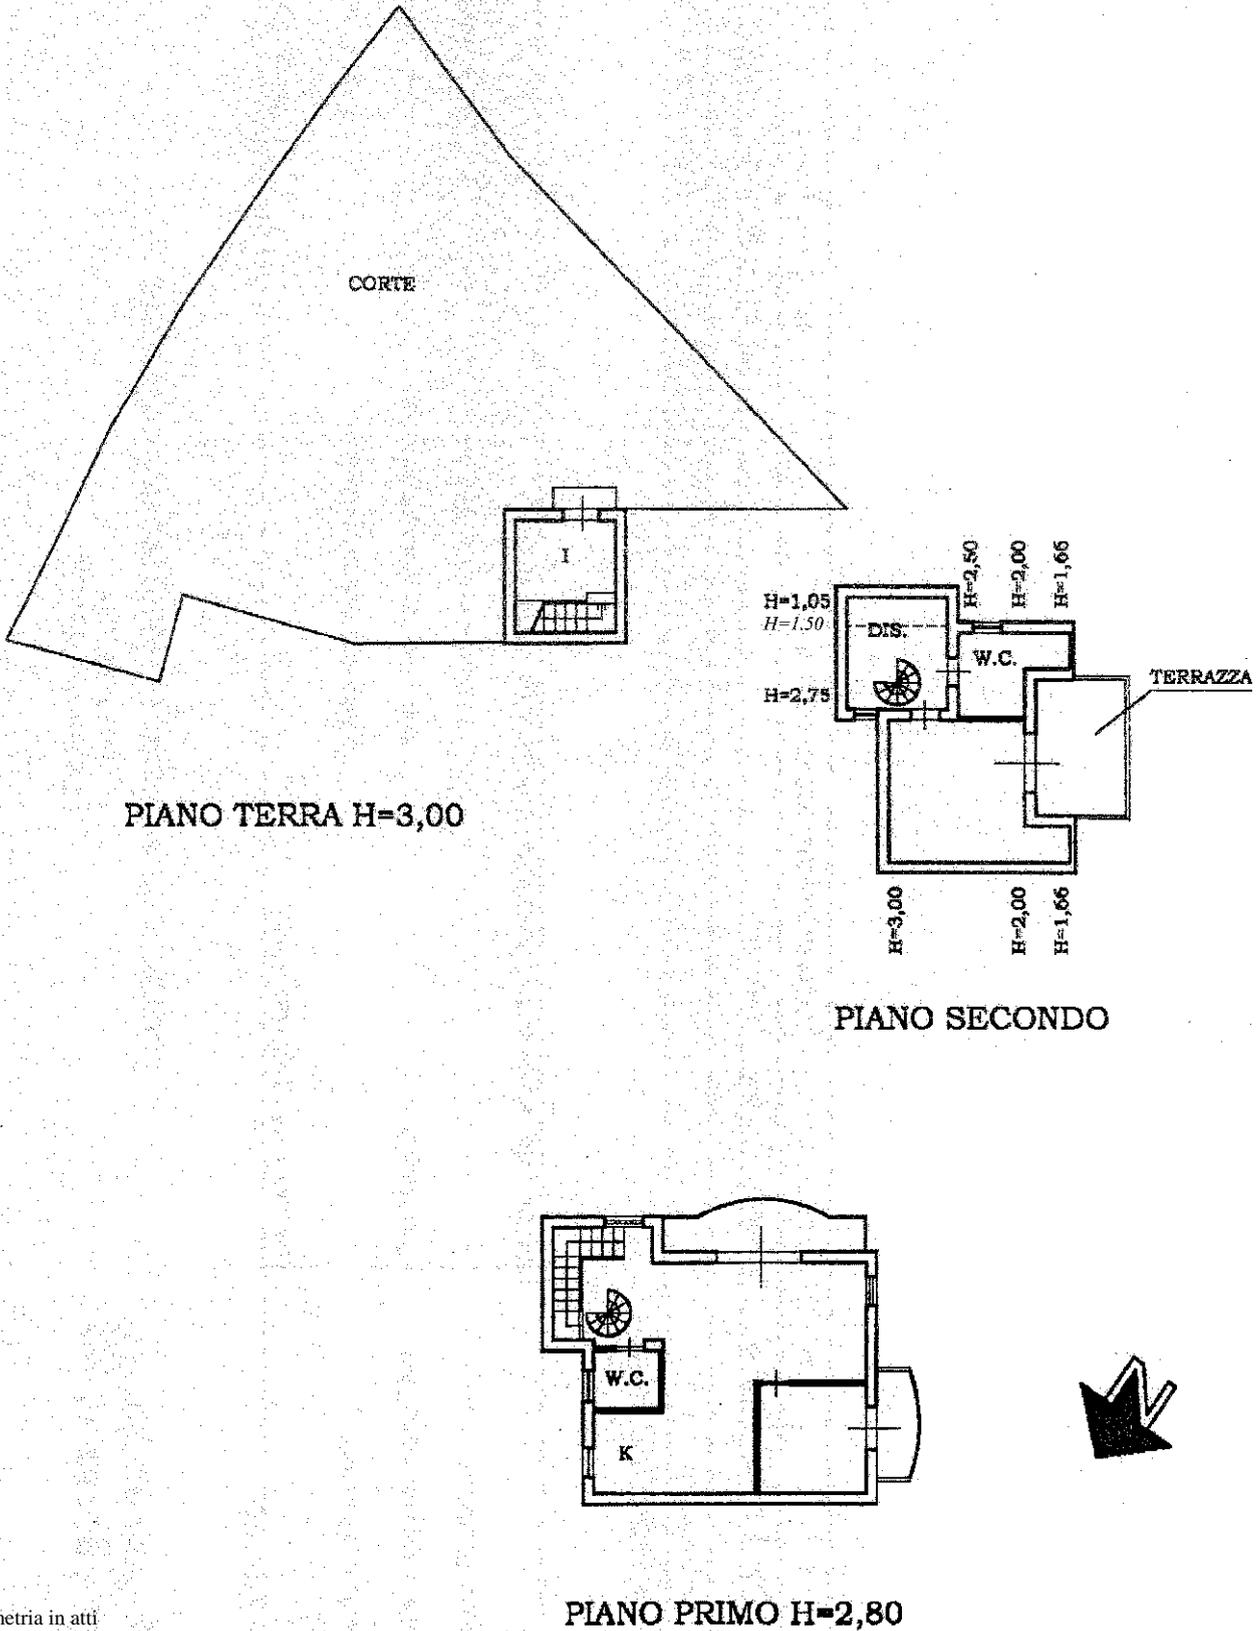

Ultima planimetria in atti

**Agenzia delle Entrate  
CATASTO FABBRICATI  
Ufficio Provinciale di  
Trapani**

Dichiarazione protocollo n. TP0146578 del 13/11/2015

Planimetria di u.i.u. in Comune di Erice

Via Dei Narcisi

civ. 7

Identificativi Catastali:

Sezione:

Foglio: 214

Particella: 1207

Subalterno: 36

Compilata da:

Franconeri Dott Giuseppe

Iscritto all'albo:

Geometri


Prov. Trapani

N. 1325

Scheda n. 1

Scala 1:200

**PIANO TERRA**

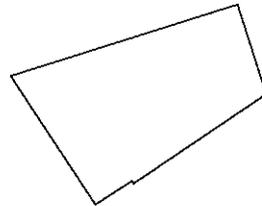

Catasto dei Fabbricati - Situazione al 22/11/2023 - Comune di ERICE(D423) - < Foglio 214 - Particella 1207 - Subalterno 36 >  
VIA DEI NARCISI n. 7 Piano T

Ultima planimetria in atti