

**Agenzia del Territorio
CATASTO FABBRICATI
Ufficio Provinciale di
Trapani**

Dichiarazione protocollo n. TP0035017 del 16/02/2010

Planimetria di u.i.u. in Comune di Erice

Contrada Rigaletta Milo

civ.

Identificativi Catastali:

Sezione:

Foglio: 214

Particella: 1207

Subalterno: 24



Compilata da:
Solina Raffaele

Iscritto all'albo:
Architetti


Prov. Trapani

N. 759

Scheda n. 1 Scala 1:200

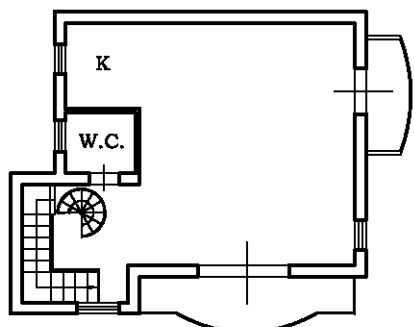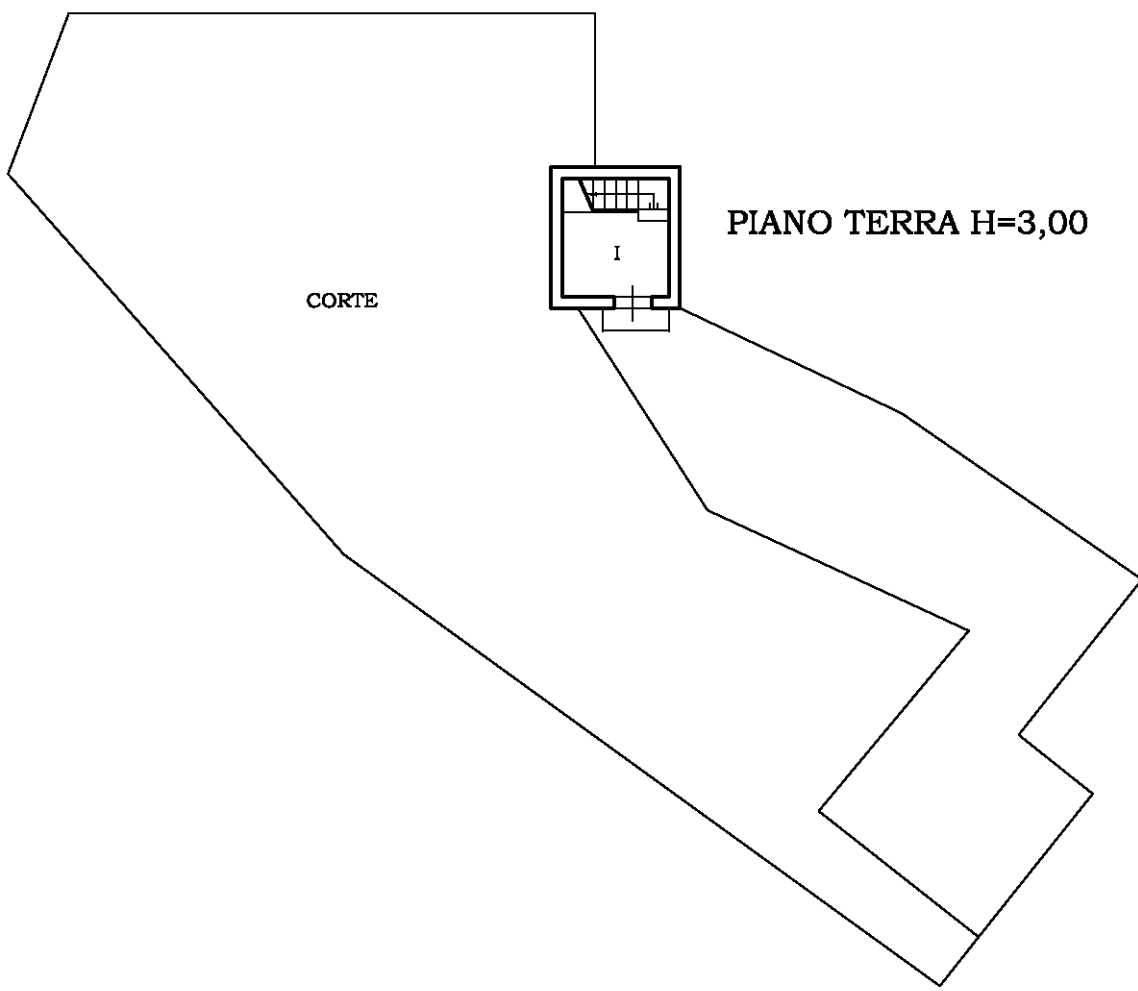

PIANO PRIMO H=2,80

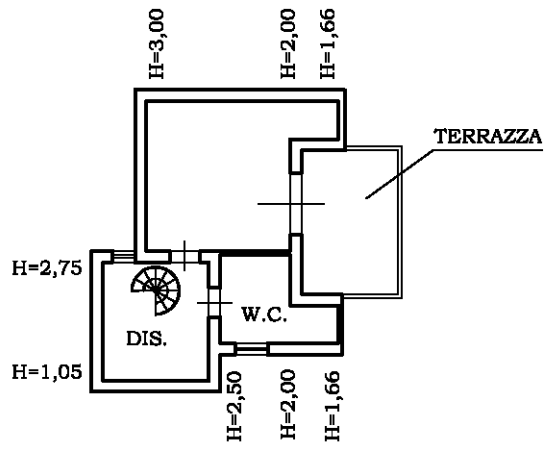

PIANO SECONDO



Ultima planimetria in atti