

ELABORATO PLANIMETRICO

Compilato da:
Masiero Renzo

Iscritto all'albo:
Geometri

Prov. Padova N. 1265

Agenzia del Territorio
CATASTO FABBRICATI
Ufficio Provinciale di
Padova

Comune di Este

Protocollo n. PD0259973 del 10/07/2007


Sezione: Foglio: 24

Particella: 186

Tipo Mappale n. 239001 del 18/06/2007

Dimostrazione grafica dei subalterni

Scala 1 : 1000

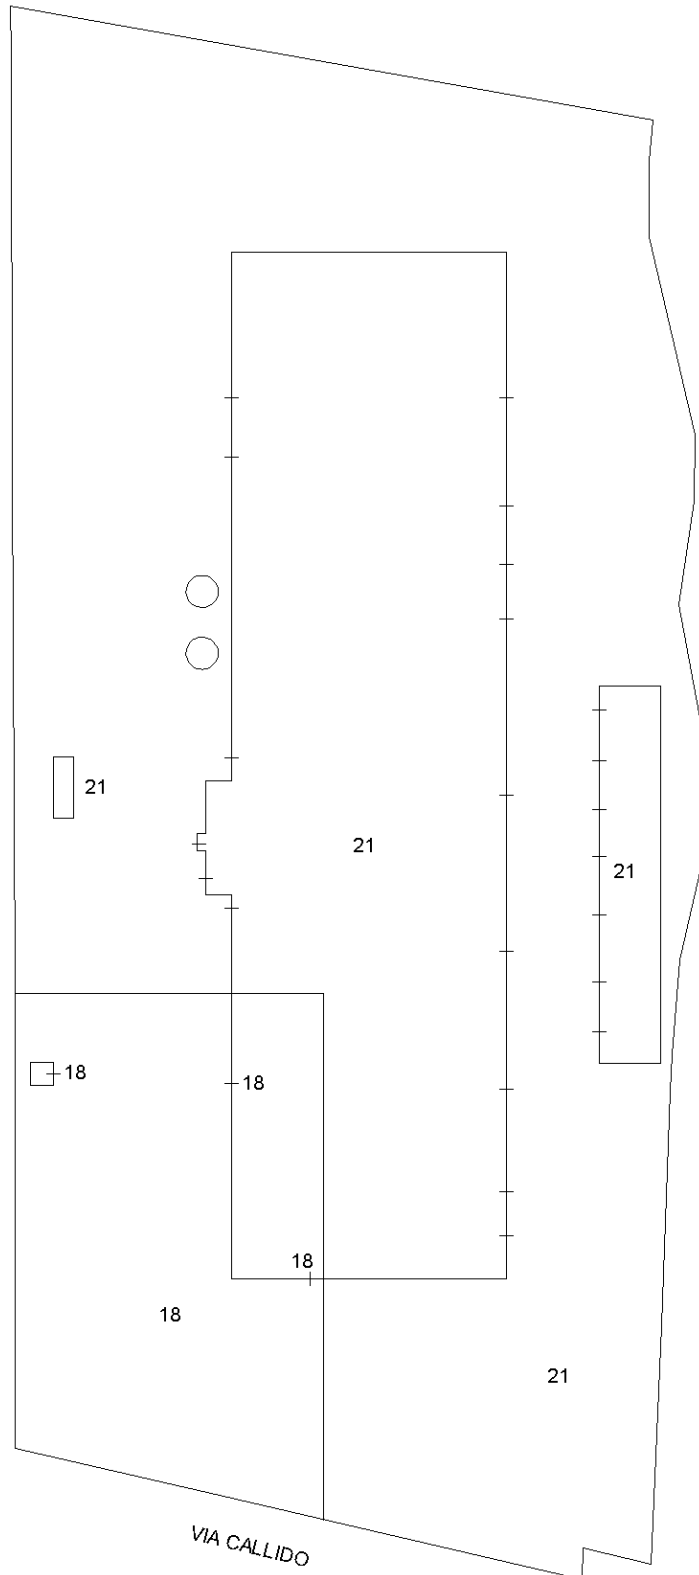

Ultima planimetria in atti



**Agenzia del Territorio
CATASTO FABBRICATI
Ufficio Provinciale di
Padova**

Dichiarazione protocollo n. PD0259973 del 10/07/2007

Planimetria di u.i.u. in Comune di Este

Via Callido Gaetano

civ. 6

Identificativi Catastali:

Sezione:

Foglio: 24

Particella: 186

Subalterno: 21

Compilata da:
Masiero Renzo

Iscritto all'albo:
Geometri


Prov. Padova

N. 1265

Scheda n. 1

Scala 1:200

SCHEDA 2

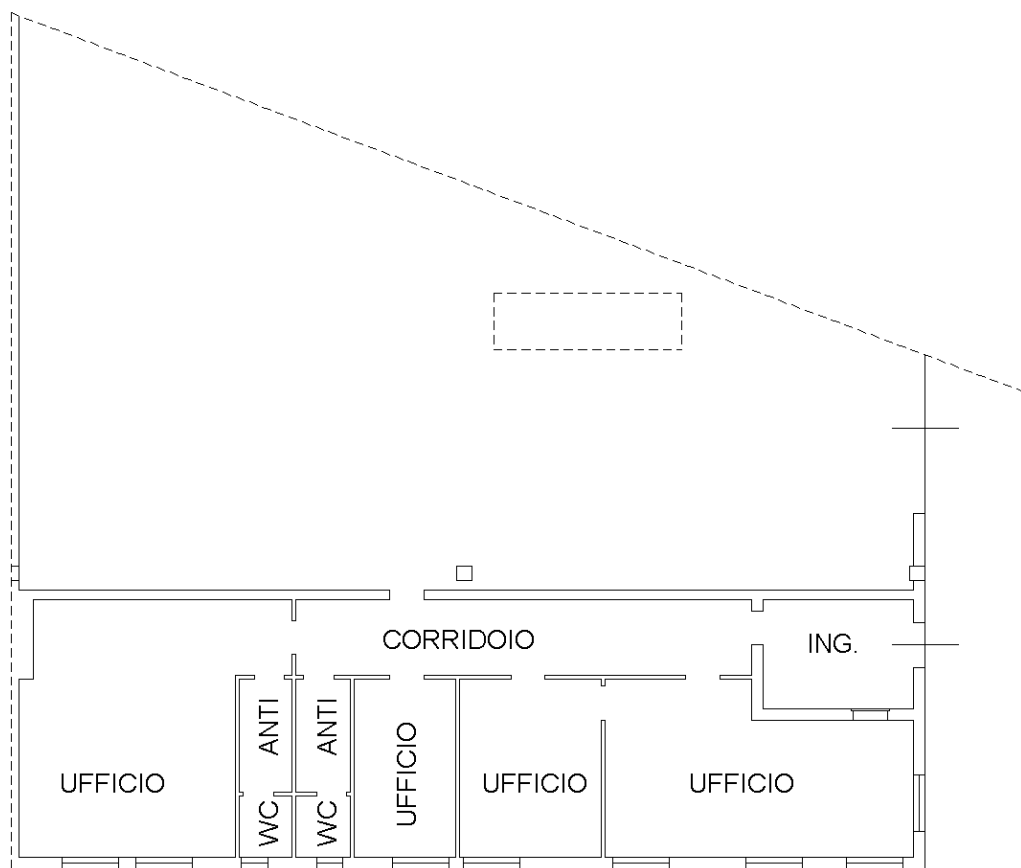

PIANO TERRA H. 3,10



Ultima planimetria in atti

Data: 13/09/2023 - n. T356687 - Richiedente: PTRLGU63M18C967W

Totale schede: 3 - Formato di acquisizione: A4(210x297) - Formato stampa richiesto: A4(210x297)

Catasto dei Fabbricati - Situazione al 13/09/2023 - Comune di ESTE(D442) - < Foglio 24 - Particella 186 - Subalterno 21 >
 Firmato D:\PIRELLONICO\CAICILIB\@ssc\@a\ARUBAPEC S.P.A. NG CA 3 Serial#: 51ec49526d20b2c89e8905cb5c5ac9e21



**Agenzia del Territorio
CATASTO FABBRICATI**
Ufficio provinciale di
Padova

Dichiarazione protocollo n. PD0259973 del 10/07/2007
Planimetria di u.i.u. in Comune di Este
Via Callido Gaetano
civ. 6

Identificativi Catastali:
Sezione:
Foglio: 24
Particella: 136
Subalterno: 21

Compilata da:
Masiero Renzo
Iscritto all'albo:
Geometri
Prov. Padova
N. 1265


Scala 1: 500

Ultima planimetria in atti

Data: 13/09/2023 - n. T356687 - Richiedente: PTRLGU63M18C967W
Totale schede: 3 - Formato di acquisizione: A3(297x420) - Formato stampa richiesto: A4(210x297)



SCHEDA 1

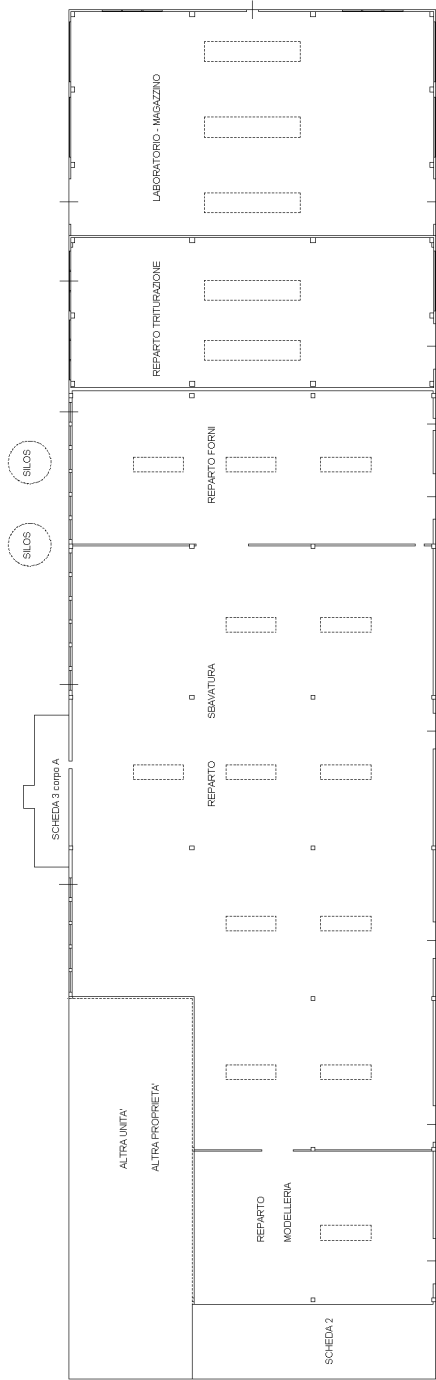

PIANO TERRA H. 5,80

SCHEDA 3 corpo B



Agenzia del Territorio
CATASTO FABBRICATI
Ufficio provinciale di
Padova

Dichiarazione protocollo n. PD0259973 del 10/07/2007
Planimetria di u.i.u. in Comune di Este
Via Callido Gaetano
civ. 6

Identificativi Catastali:
Sezione: 24
Foglio: 24
Particella: 186
Subalterno: 21

Compilata da:
Masiero Renzo
Iscritto all'albo:
Geometri
Prov. Padova
N. 1265

Scheda 3.3
Scala 1:200

Ultima planimetria in atti


Data: 13/09/2023 - n. T356687 - Richiedente: PTRLGU63M18C967W

Totale schede: 3 - Formato di acquisizione: A3(297x420) - Formato stampa richiesto: A4(210x297)


SCHEDA 3

PIANO TERRA H. 2,80

CORPO 3/A

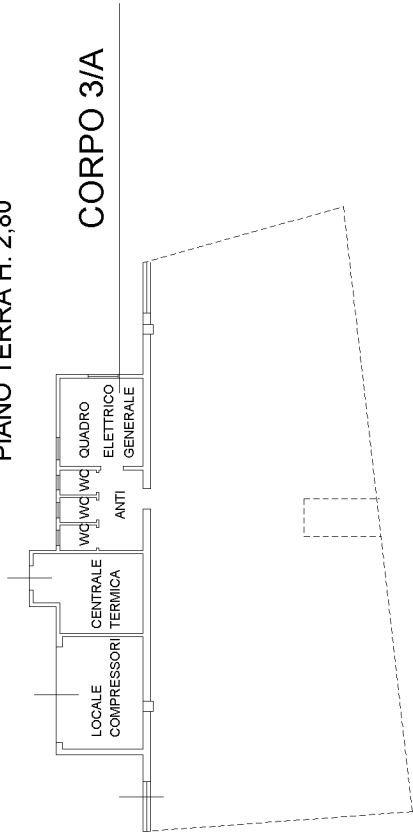

CORPO 3/B

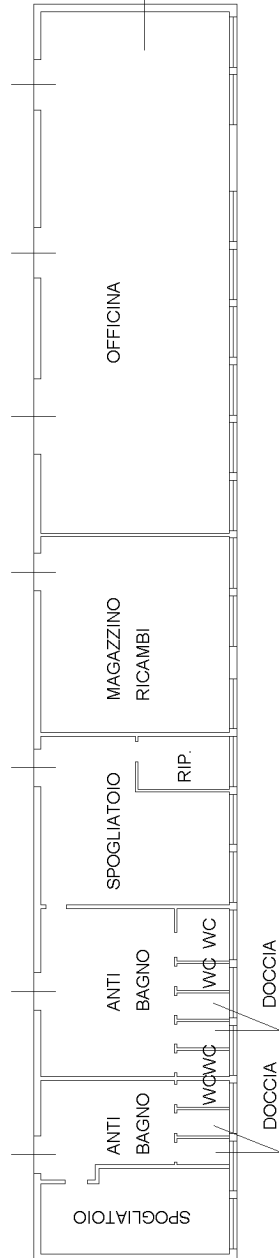

PIANO TERRA H. 4,15



mem 01

21



