


**Agenzia delle Entrate**  
**CATASTO FABBRICATI**  
**Ufficio Provinciale di**  
**Varese**

Dichiarazione protocollo n. VA0118362 del 28/07/2015	
Planimetria di u.i.u. in Comune di Gorla Minore	
Via Madonna Dell' Albero civ.	
Identificativi Catastali:	Compilata da:
Sezione: PR	Iscritto all'albo:
Foglio: 5	Geometri
Particella: 1857	Prov. Varese
Subalterno: 504	N. 01914

Scheda n. 1 Scala 1:200

**PIANO TERRA H. 280**

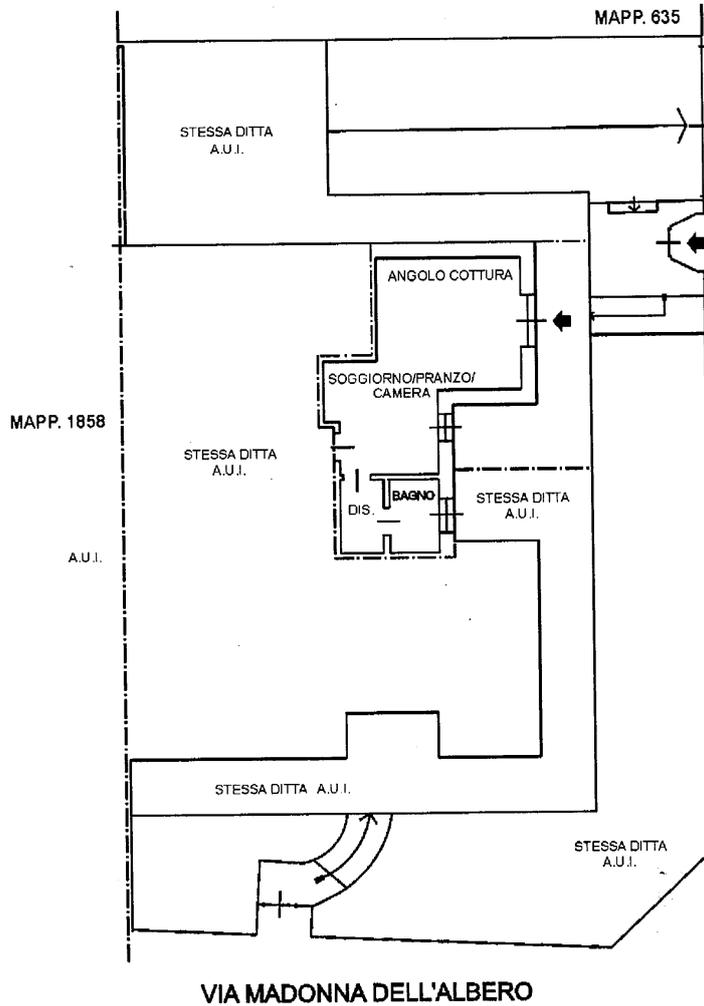

Catasto dei Fabbricati - Situazione al 23/05/2023 - Comune di GORLA MINORE (5102) - < Foglio 12 Particella 1857 Subalterno 504 >  
VIA A. DIDIO n. 32 Piano I