

**Agenzia del Territorio
CATASTO FABBRICATI
Ufficio Provinciale di
Firenze**

Dichiarazione protocollo n. FI0403634 del 03/10/2008

Planimetria di u.i.u. in Comune di Pelago

Via Del Vicano

civ. 15

Identificativi Catastali:

Sezione:

Foglio:

Particella:

Subalterno:

Compilata da:
Passerotti Francesco


Iscritto all'albo:
Geometri

Prov. Firenze

N. 4580

Scheda n. 1

Scala 1:200

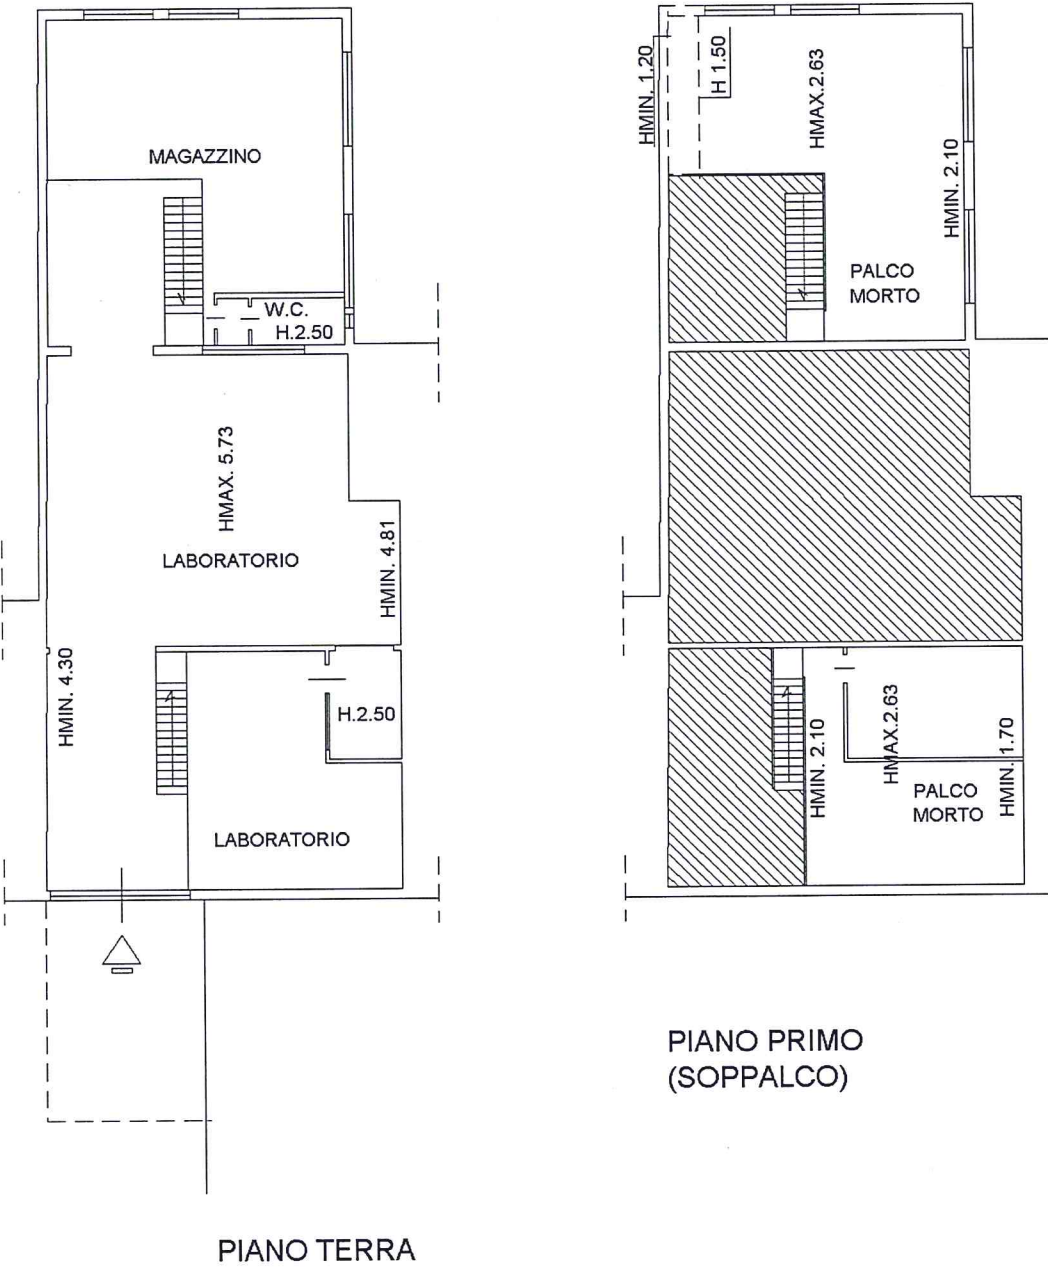

PIANO TERRA

PIANO PRIMO
(SOPPALCO)



Ultima planimetria in atti

Catasto del Fabbricati - Situazione al 14/07/2016 - Comune di PELAGO (G420) - < Foglio: - Particella: - Subalterno: -

10 metri

1531

MODULARIO
F. rig. rend. 487




MINISTERO DELLE FINANZE
DIREZIONE GENERALE DEL CATASTO E DEI SS.TT.EE.
** Scala originale non disponibile **
CATASTO EDILIZIO URBANO (RDL 13-4-1939, n. 652)

MOD BN (CEU)

LIRE
250

Planimetria di u.i.u. in Comune di Pelago via Vicano civ.

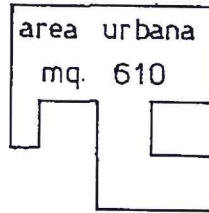

ORIENTAMENTO



SCALA DI 1:1000

Catasto dei Febbriani - Situazione al 14/07/2016 - Comune di PELAGO (0420) - S. Foglio
VIA DEL VICANO piano: T;

Dichiarazione di N.C.
Ultima planimetria
Data presentazione: 10/05/1991 - Data: 14/07/2016 - n. T154406 - Richiedente: BRTGRL79M20D612X
Totale scale: 1. - Formato di acquisizione: A4(210x297) - Formato stampa richiesto: A4(210x297)
n. sub. 6

Compilata dal Geometra
(Titolo, cognome e nome)
Renzi Carlo
Geometra
della provincia di Firenze
data 08.05.91 Firma [Signature]



RISERVATO ALL'UFFICIO
MAG 1991 230