



9-Mag-2024 8:50:49  
Scala originale: 1:2000  
Dimensione cornice: 534.000 x 378.000 metri  
Protocollo pratica T33787/2024  
Comune: (MO) MODENA  
Foglio: 37

**Agenzia delle Entrate  
CATASTO FABBRICATI  
Ufficio Provinciale di  
Modena**


| ELABORATO PLANIMETRICO          |         |
|---------------------------------|---------|
| Compilato da:<br>Bertoni Davide |         |
| Iscritto all'albo:<br>Geometri  |         |
| Prov. Modena                    | N. 2779 |

|                                      |  |
|--------------------------------------|--|
| Comune di Modena                     | Protocollo n. MO0071508 del 29/06/2022 |
| Sezione: Foglio: 37 Particella: 9    | Tipo Mappale n. del                    |
| Dimostrazione grafica dei subalterni | Scala 1 : 500                          |

PIANO TERRA


STRADA BATTAGLIA

MAPPALE 8

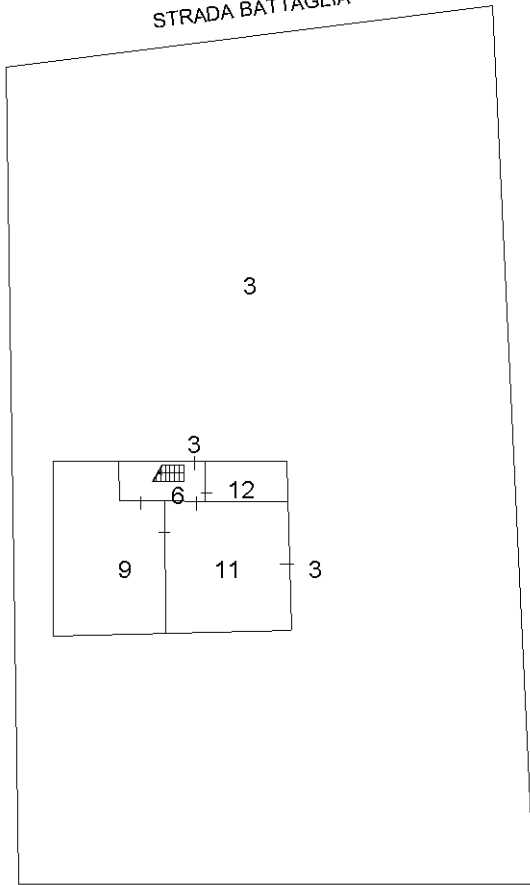


MAPPALE 129

PIANO PRIMO

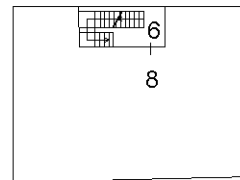

PIANO SECONDO

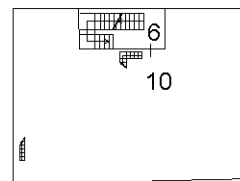

MAPPALE 128



Ultima planimetria in atti

**Agenzia delle Entrate  
CATASTO FABBRICATI  
Ufficio Provinciale di  
Modena**

|  |                                 |
|--|---------------------------------|
| Dichiarazione protocollo n. <b>MO0071507</b> del <b>29/06/2022</b> |                                 |
| Comune di Modena   |                                 |
| Strada Battaglia   | civ. 116                        |
| Identificativi Catastali:  |                                 |
| Sezione:   | Compilata da:<br>Bertoni Davide |
| Foglio: 37   | Iscritto all'albo:<br>Geometri  |
| Particella: 9  | Prov. Modena                    |
| Subalterno: 8  | N. 2779                         |

|                              |
|------------------------------|
| Planimetria                  |
| Scheda n. 1      Scala 1:100 |


**PIANO PRIMO**

STRADA BATTAGLIA

ALTRA U.I.U.

ALTRA U.I.U.

ALTRA U.I.U.

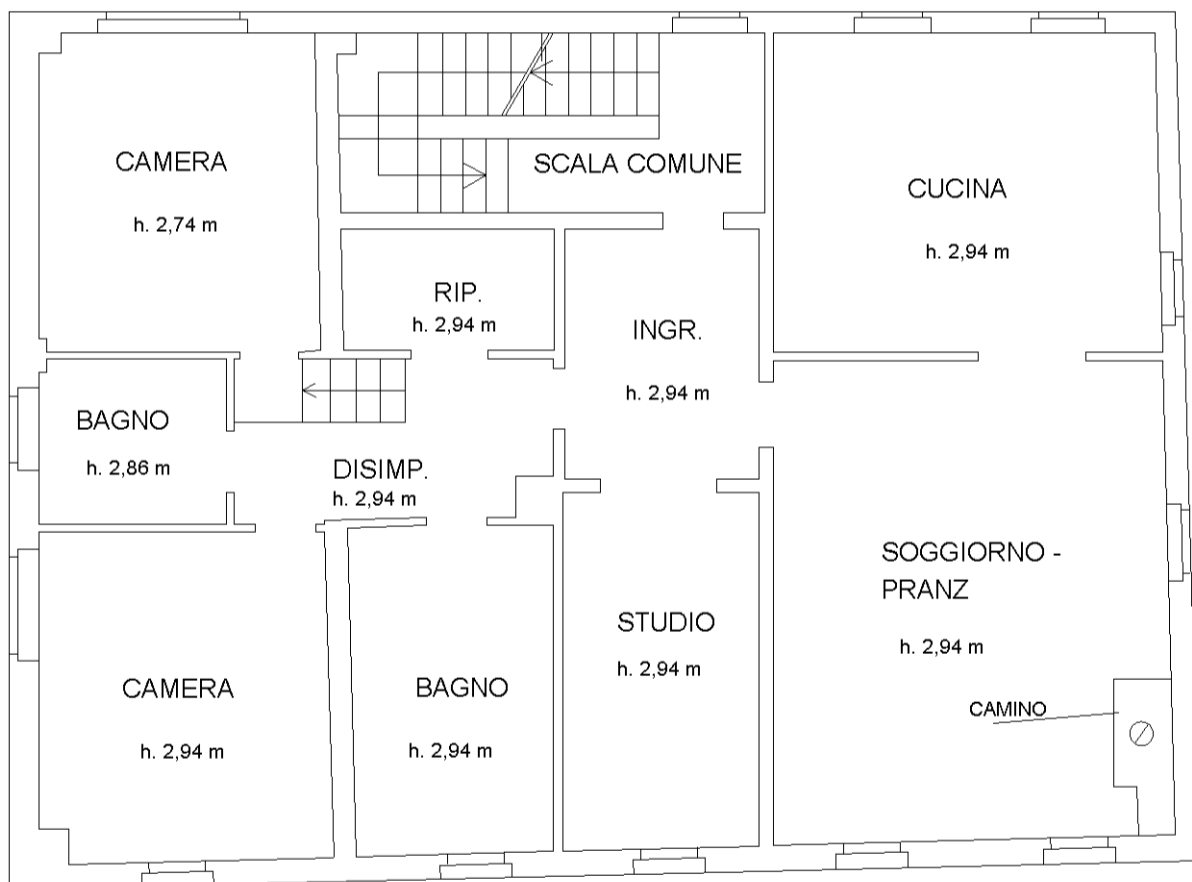

ALTRA U.I.U.




**Agenzia delle Entrate  
CATASTO FABBRICATI  
Ufficio Provinciale di  
Modena**

|  |                                 |
|--|---------------------------------|
| Dichiarazione protocollo n. MO0014231 del 20/02/2024 |                                 |
| Comune di Modena                                     |                                 |
| Strada Battaglia                                     | civ. 116                        |
| Identificativi Catastali:                            | Compilata da:<br>Panini Valeria |
| Sezione:<br>Foglio: 37                               | Iscritto all'albo:<br>Ingegneri |
| Particella: 9  | Prov. Modena                    |
| Subalterno: 9  | N. 2696                         |

|                              |
|------------------------------|
| Planimetria                  |
| Scheda n. 1      Scala 1:200 |

PIANO TERRA

STRADA BATTAGLIA

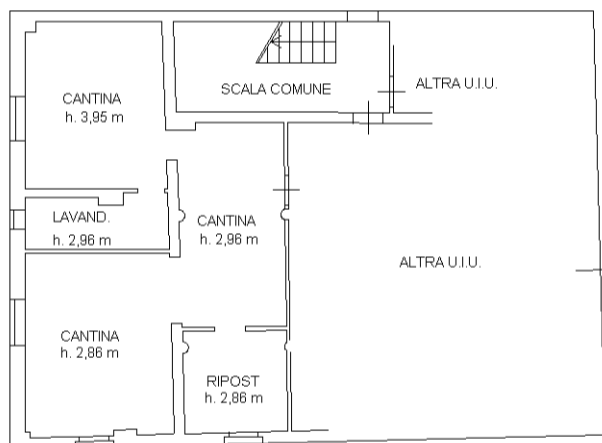

invar 01

Catasto dei Fabbricati - Situazione al 09/05/2024 - Comune di MODENA(F257) - < Foglio 37 - Particella 9 - Subalterno 9 >  
STRADA BATTAGLIA n. 116 Piano T