


QUOTA 1 costituita da:
- porzione part. 52 di mq 1.701
- porzione part. 1488 di mq 20.382
TOTALE mq 22.083

QUOTA 2 costituita da:
- porzione part. 52 di mq 1.702
- porzione part. 1488 di mq 20.381
TOTALE mq 22.083

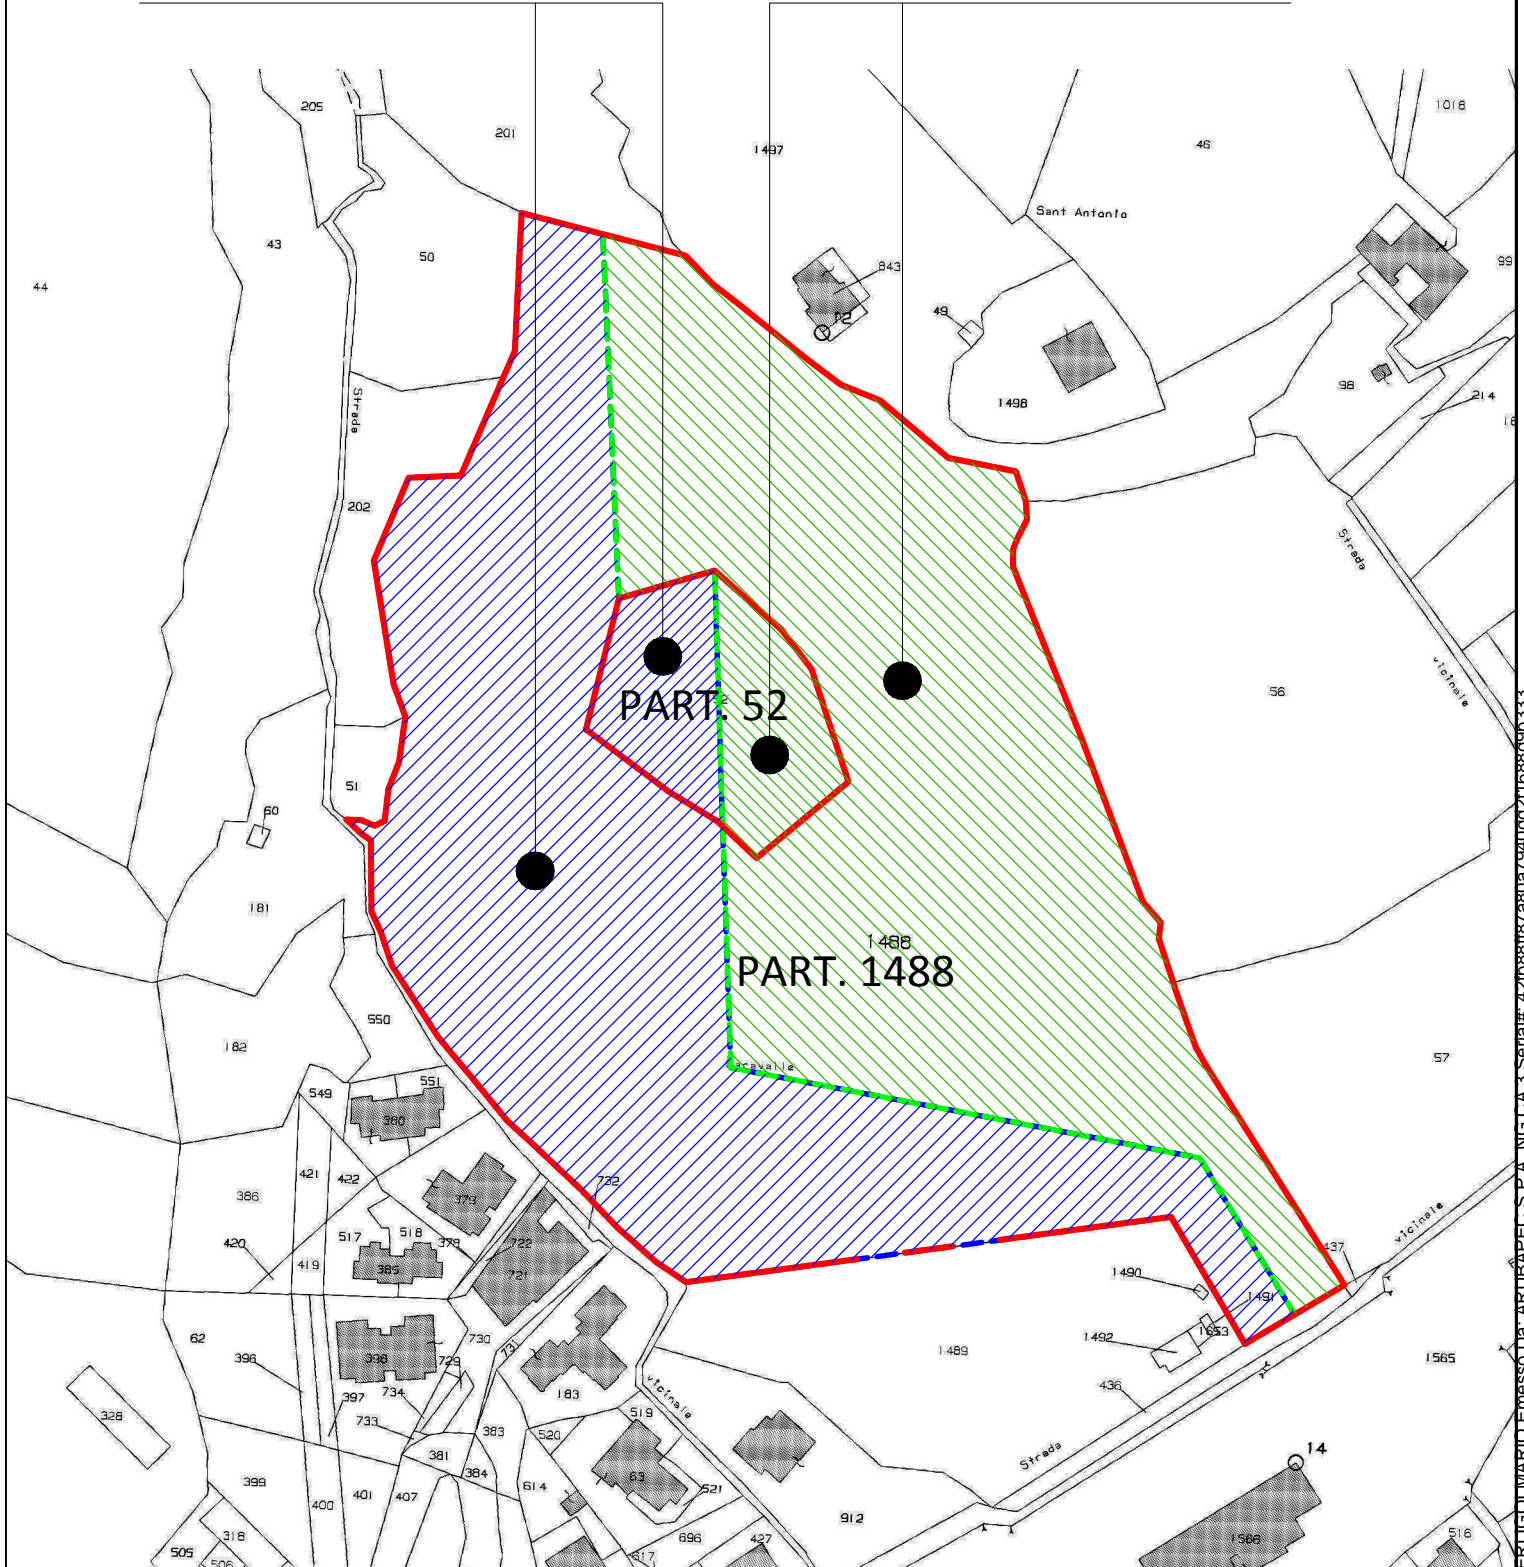

stralcio PLANIMETRIA CATASTALE

1:2.000