

allegato 03 – stralcio dei titoli urbanistici:

concessione edilizia n. 09 del 19/02/1991

concessione edilizia n. 88 del 21/07/1994

DIA prot. 11144 del 25/11/2005

COMUNE di NUSCO

AVELLINO

legge 219/81

e successive modificazioni




PROGETTO di

U.T. n.

U.M.I. n.

danneggiata dal sisma del novembre 80

 

DATA:

COMUNE DI NUSCO
PROV. DI AVELLINO
- 7. GIU 1988
PROF. N. 6264
CAT. CL. FAS.

Tav 4
PROGETTO

pianta livello 1'2'3'4'

PROGETTISTI


progettista incaricato

direttore dei lavori





PIANTA II LIVELLO

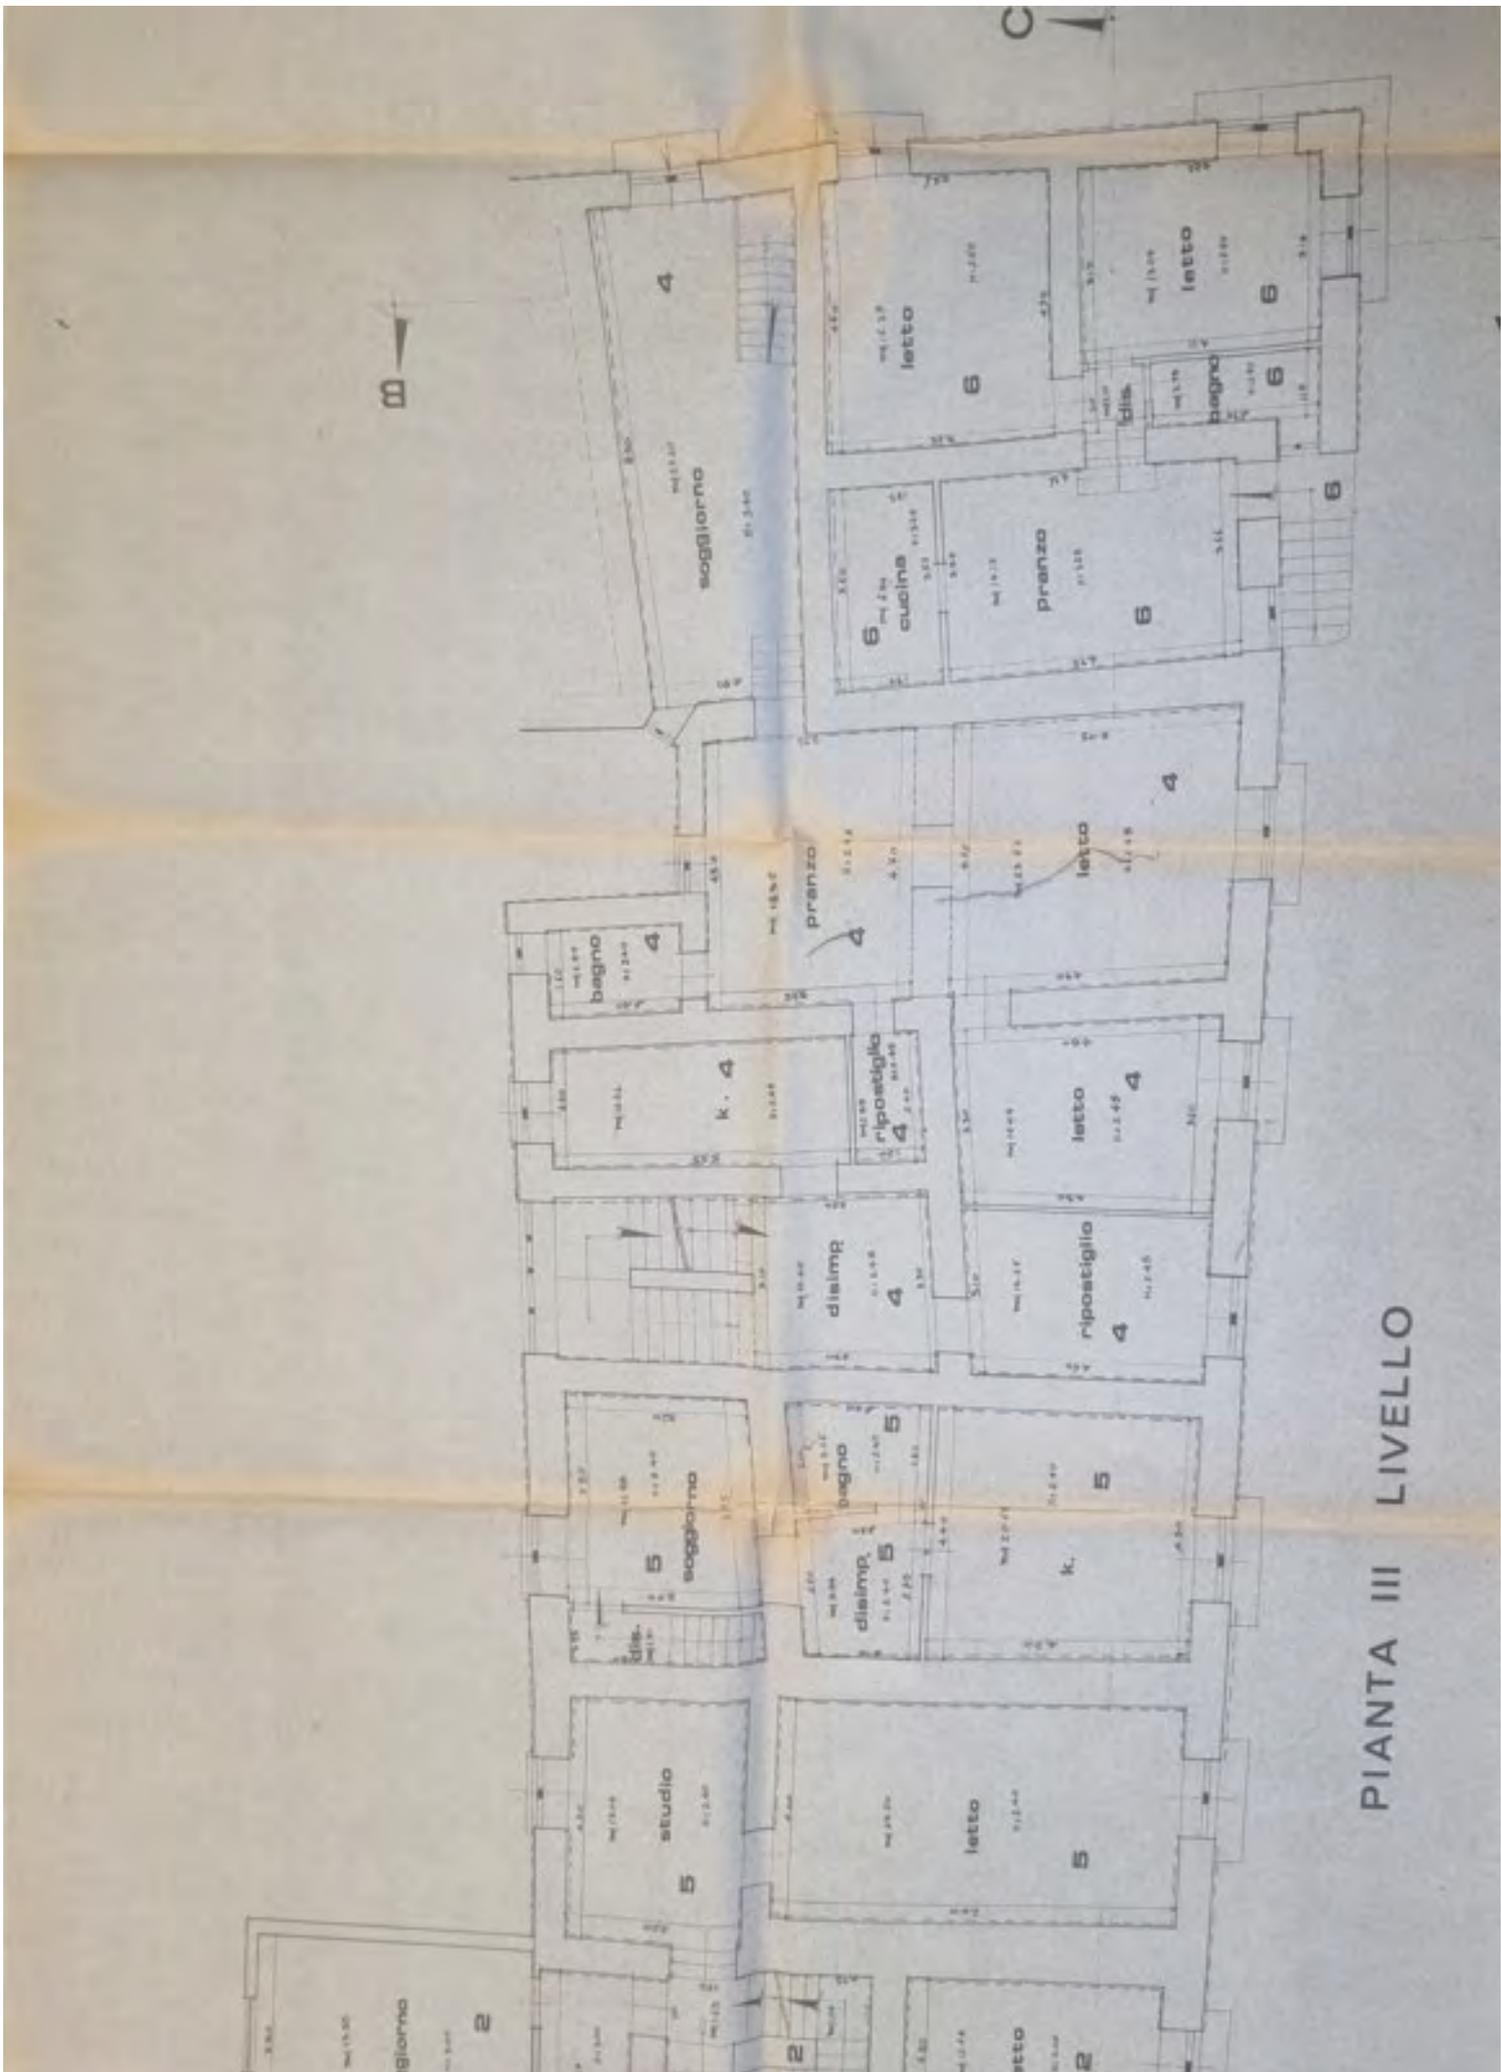

PIANTA III LIVELLO

COMUNE DI NUSCO

Prov. di AVELLINO

STUDIO TECNICO
Ing. LUIGI RECUPERO
VIA FONTANELLE N° 1
83051 - NUSCO (AV)
telef. fax 0827 - 64546



Progetto per il cambiamento di destinazione d'uso di locali.

Località : via c.so Umberto I°

Ditta :



COMUNE DI NUSCO
- AVELLINO -

Commissione Edilizia Comunale

Seduta del 8-7-94


Verbale N. 109

Parere favorevole


I Componenti

[Handwritten signatures of the commission members]


20-7-94

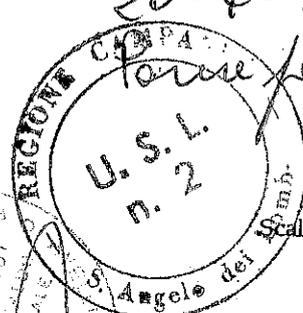

Scala disegni 1:50

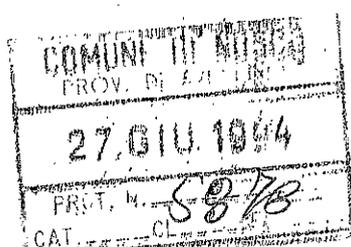

Progetto

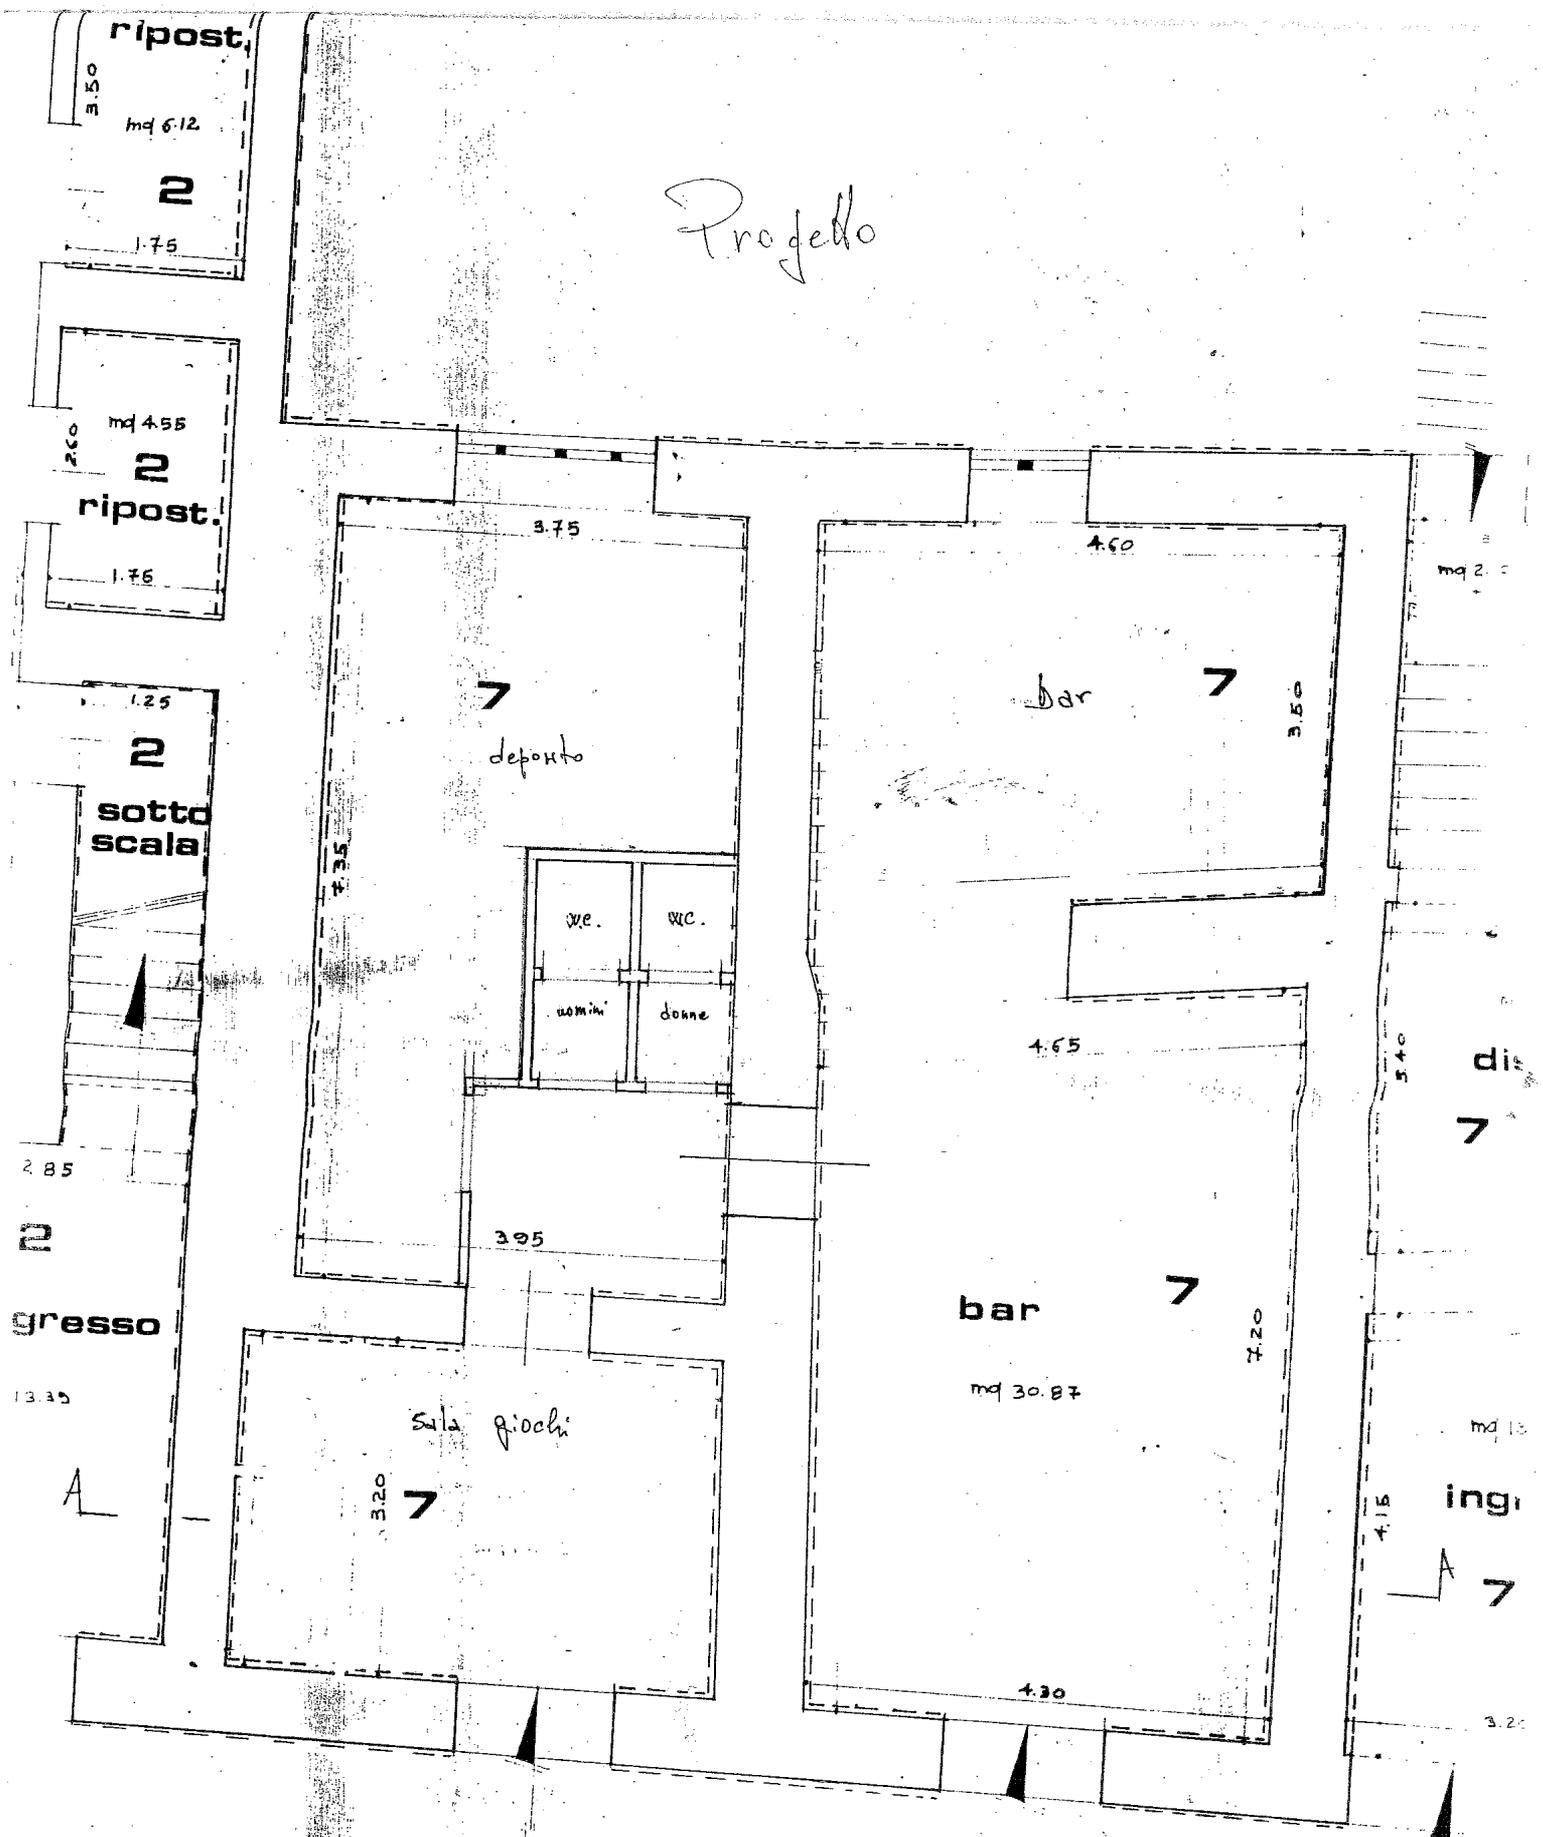

PIANTA II LIVELLO


COMUNE DI NUSCO

PROVINCIA DI AVELLINO

Oggetto : Denuncia inizio attività

- **Lavori di ristrutturazione interna
di un fabbricato urbano
N.C.U. Foglio 19 Part. { 262/4 - 263/15**

Committente

 

COMUNE DI NUSCO
- Servizio di Urbanistica -

Espresso parere di
REGOLARITÀ EDILIZIA
in data **15 DIC. 2005**

Il Responsabile del Procedimento
Geom. Franco Morano



RELAZIONE TECNICA




Nusco, li 25.11.2005




Il progettista


Arch. Giuseppe Delli Gatti

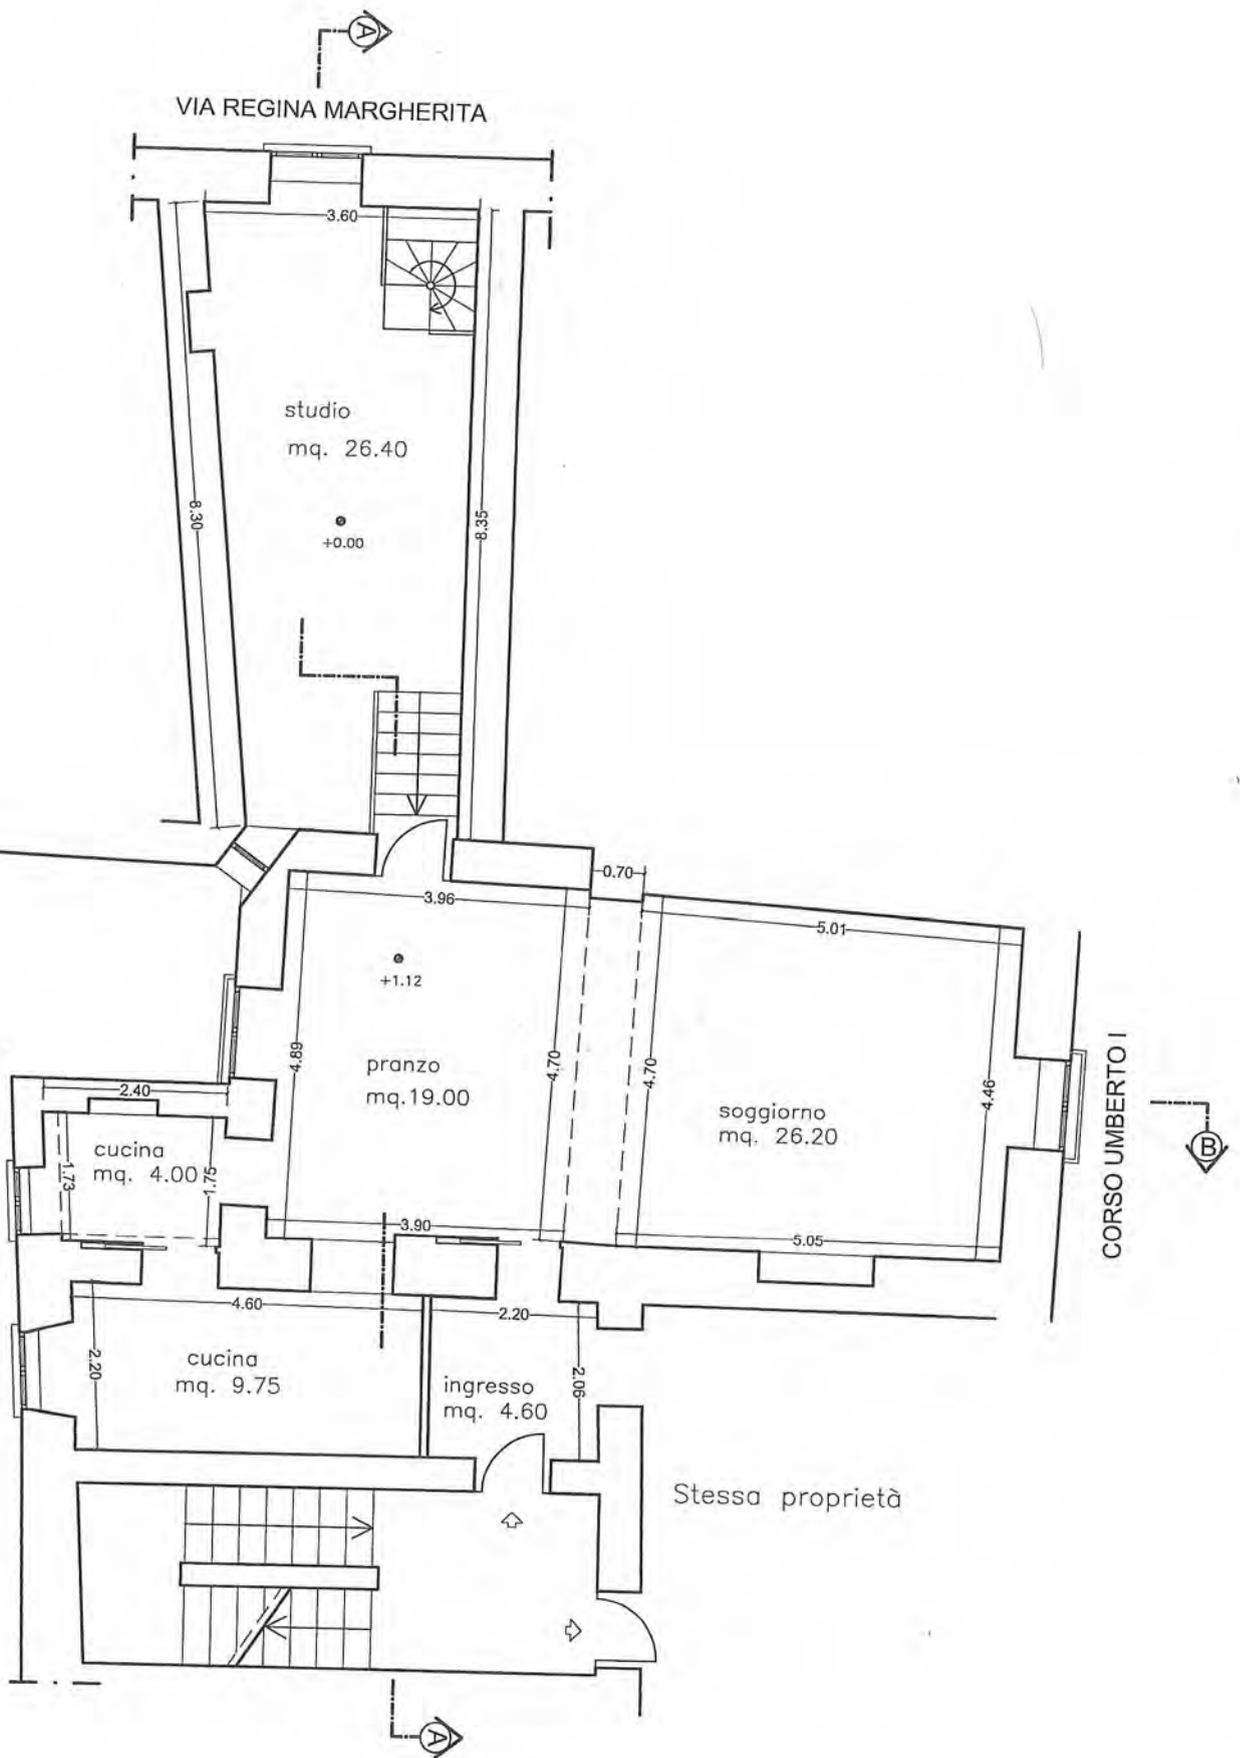


PIANTA scala 1:100

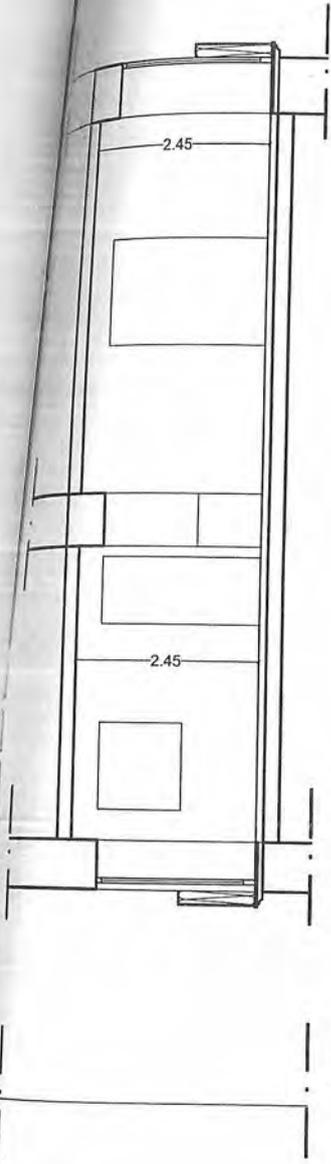

SEZIONE B-B scala 1:100

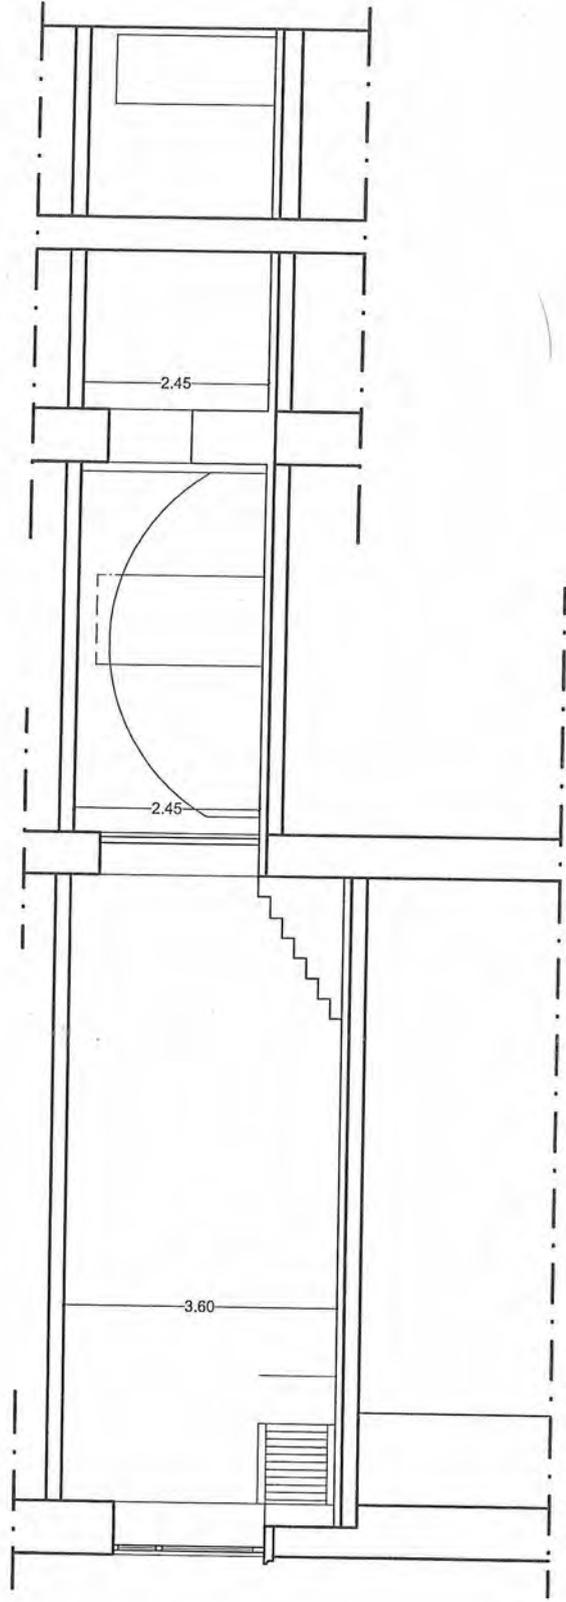


SEZIONE A-A scala 1:100

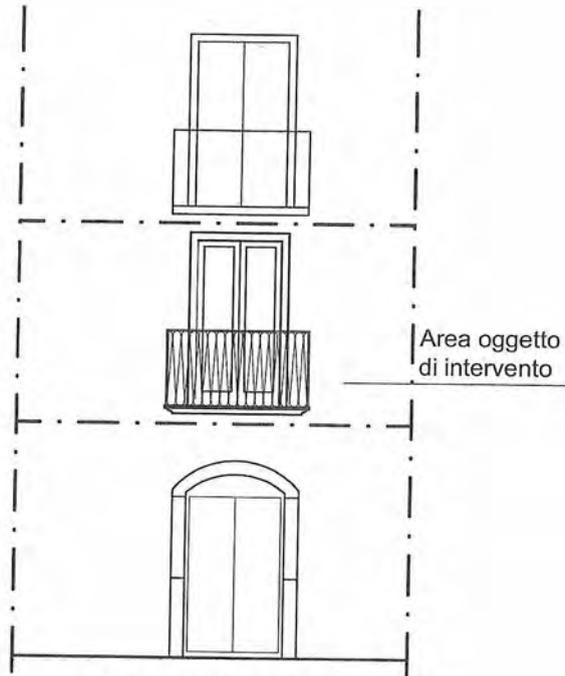

CORSO UMBERTO I

PROSPETTO scala 1:100

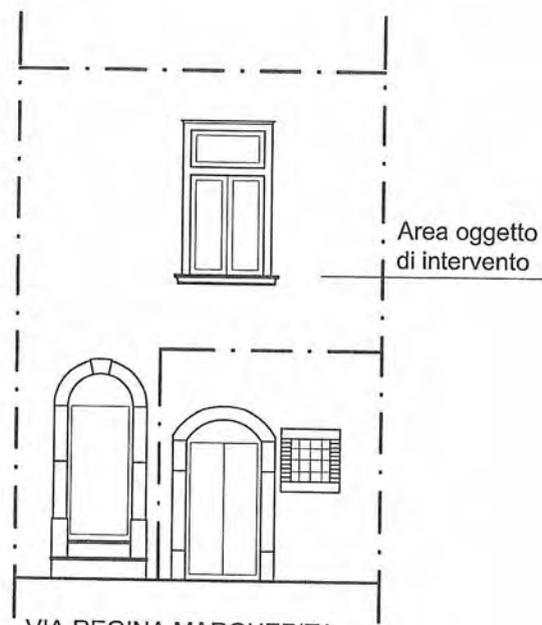

VIA REGINA MARGHERITA

PROSPETTO scala 1:100