


**Agenzia del Territorio
CATASTO FABBRICATI
Ufficio Provinciale di
Milano**

Dichiarazione protocollo n. MI1115468 del 19/12/2007	
Planimetria di u.i.u. in Comune di Abbiategrasso	
Via Galileo Vercesi civ.	
Identificativi Catastali:	Compilata da: Proietti Alberto
Sezione:	Iscritto all'albo: Architetti
Foglio: 2	Prov. Milano N. 15634
Particella: 925	
Subalterno: 52	

Scheda n. 1 Scala 1:200

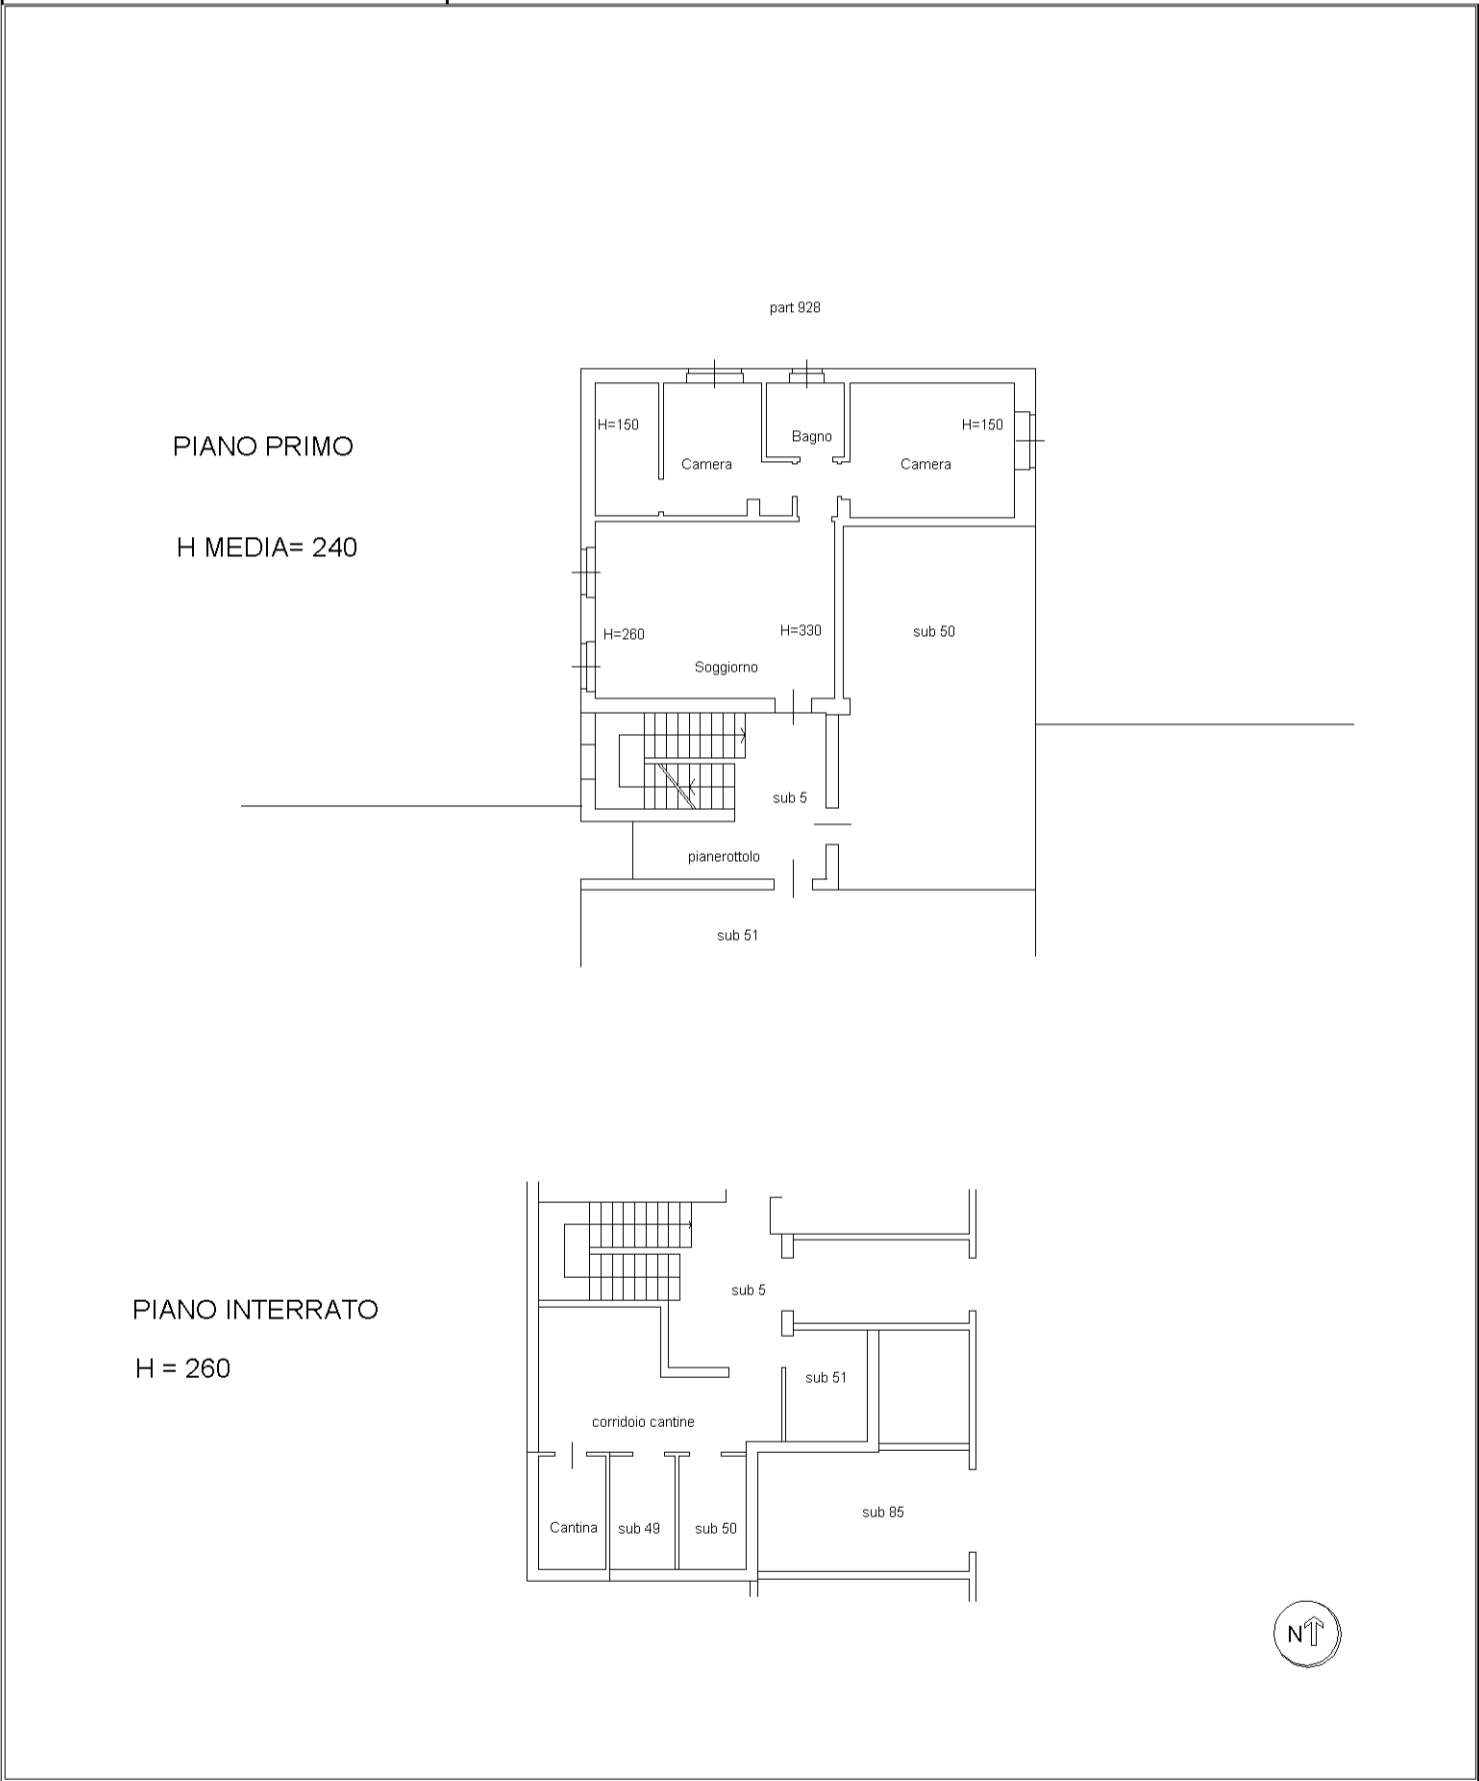


man 01

Catasto dei Fabbricati - Situazione al 28/07/2023 - Comune di **ABBIATEGRASSO**(A010) - < Foglio 2 - Particella 925 - Subalterno 52 >
VIA GALILEO VERCESI - Scala B3 Interno 4 Piano 1-S1

**Agenzia del Territorio
CATASTO FABBRICATI
Ufficio Provinciale di
Milano**

Dichiarazione protocollo n. MI1115468 del 19/12/2007	
Planimetria di u.i.u. in Comune di Abbiategrasso	
Via Galileo Vercesi civ.	
Identificativi Catastali:	Compilata da: Proietti Alberto
Sezione:	Iscritto all'albo: Architetti
Foglio: 2	Prov. Milano
Particella: 925	N. 15634
Subalterno: 84	

Scheda n. 1 Scala 1:200

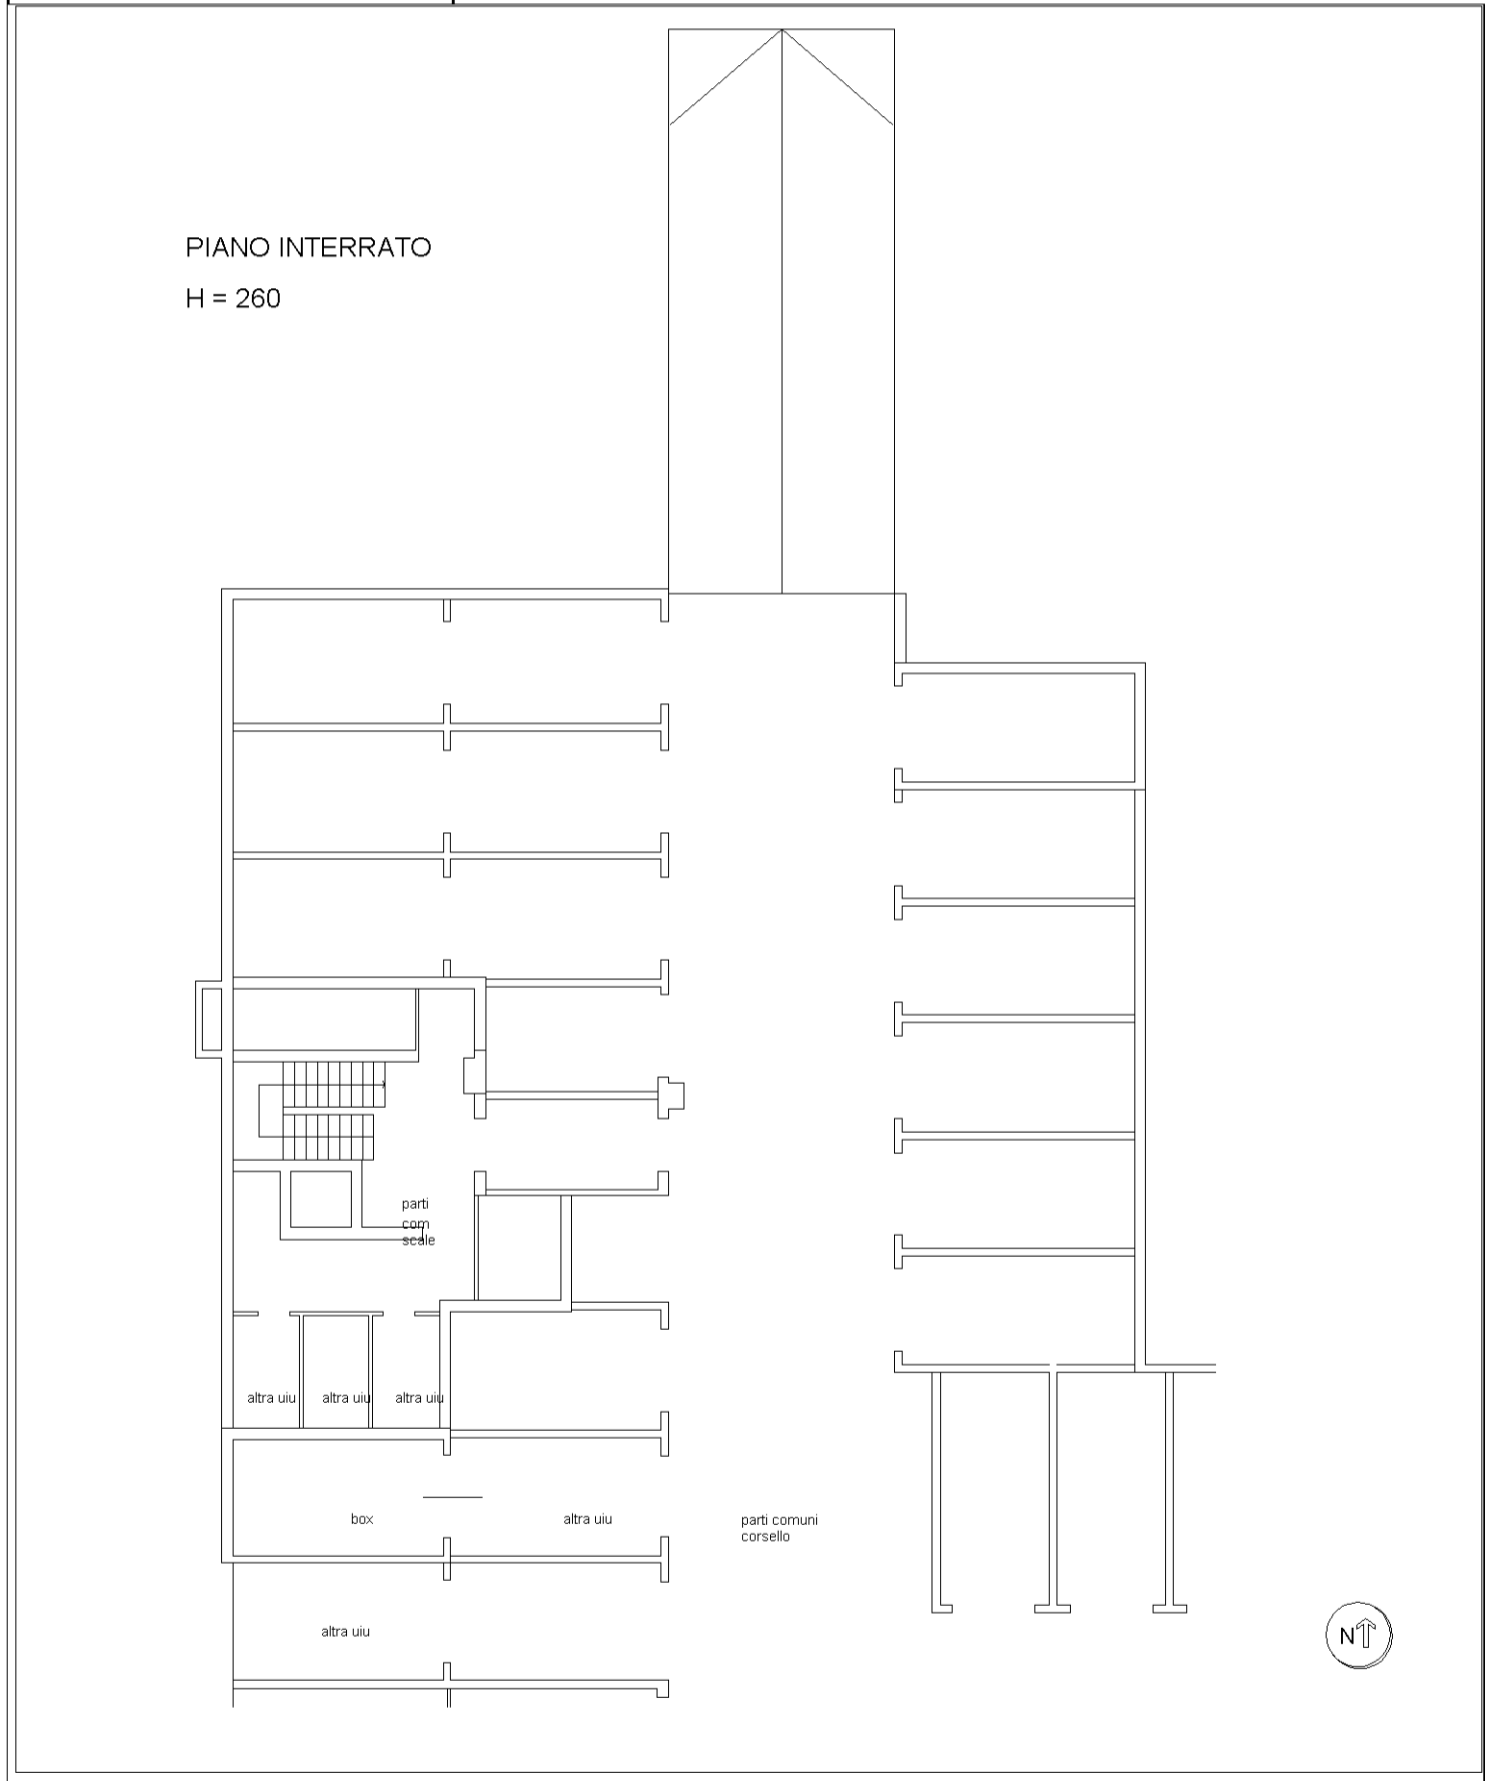

**Agenzia del Territorio
CATASTO FABBRICATI
Ufficio Provinciale di
Milano**

Dichiarazione protocollo n. MI1115468 del 19/12/2007

Planimetria di u.i.u. in Comune di Abbiategrasso

Via Galileo Vercesi

civ.

Identificativi Catastali:

Sezione:

Foglio: 2

Particella: 925

Subalterno: 87

Compilata da:

Proietti Alberto

Iscritto all'albo:

Architetti

Prov. Milano


N. 15634

Scheda n. 1

Scala 1:200

PIANO INTERRATO

H = 260

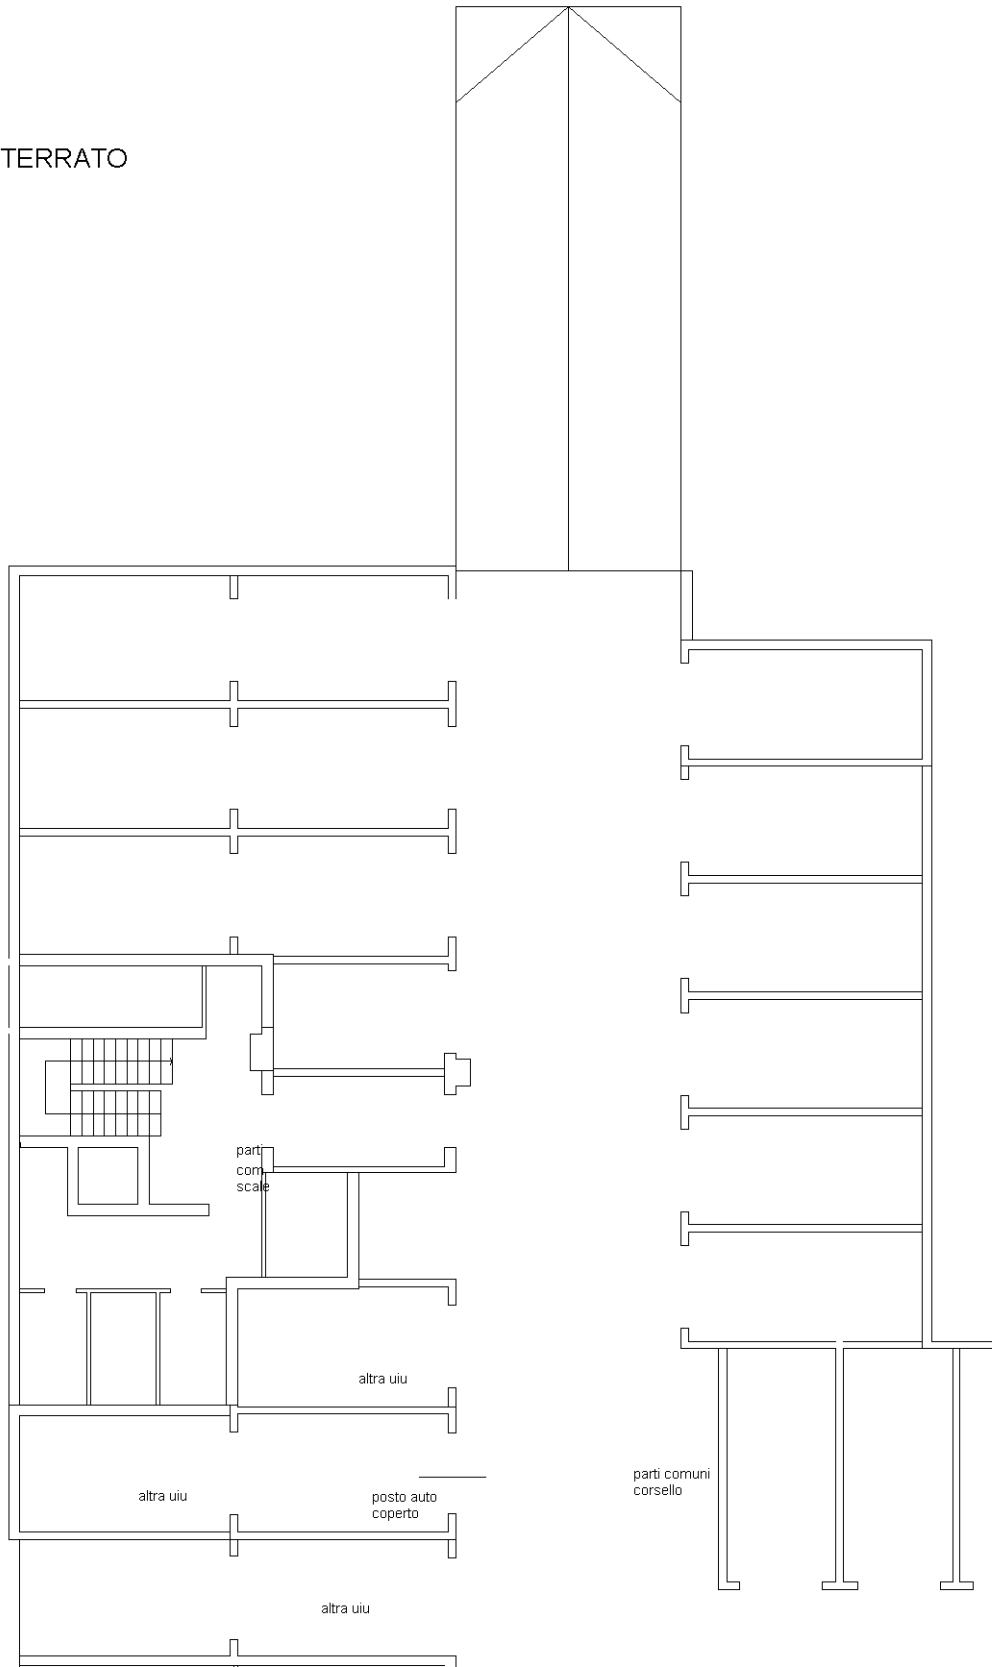

Ultima planimetria in atti

Catasto dei Fabbricati - Situazione al 17/10/2023 - Comune di ABBIATEGRASSO(A010) - < Foglio 2 - Particella 925 - Subalterno 87 >
VIA GALILEO VERCESI Piano S1