

**Dott.ssa Margareth Rossi**

Professionista Delegato

Via Bonali, 1 - 47122 FORLÌ

Tel. 0543/29039

E-mail: [MARGARETH@STUDIOSANTIROSSI.IT](mailto:MARGARETH@STUDIOSANTIROSSI.IT)

## **TRIBUNALE DI FORLÌ**

### **- UFFICIO ESECUZIONI IMMOBILIARI -**

Procedura esecutiva immobiliare **n. 44/2023 R.G. Es.**

\* \* \* \* \*

### **Avviso di Vendita Immobiliare delegata a professionista**

#### **I° esperimento**

La sottoscritta Dott.ssa Margareth Rossi, nominata dal G.E. Dott. Fabio Santoro con ordinanza emessa il 28/05/2024 quale professionista delegato ex art. 591 bis c.p.c. al compimento delle operazioni di vendita nel procedimento di esecuzione immobiliare in epigrafe,

- esaminata la documentazione in atti e verificata la corrispondenza fra il diritto reale sul cespite oggetto di esecuzione ed i dati emergenti dai Pubblici Registri, nonché la titolarità dello stesso in capo ai debitori esecutati;
- ritenuto necessario fissare la vendita in un **Unico Lotto** a corpo e non a misura, del compendio immobiliare pignorato;
- visti gli art. 490 e 570 c.p.c.;

#### **DISPONE**

procedersi alla **VENDITA SENZA INCANTO** del compendio immobiliare di seguito indicato, con modalità **TELEMATICA ASINCRONA** che verrà chiamata per l'esame delle buste telematiche il **giorno 13 NOVEMBRE 2024 alle ore 16,00** sul portale del gestore "Gruppo Edicom S.p.a." [www.garavirtuale.it](http://www.garavirtuale.it) alle seguenti, specifiche e tassative condizioni.

## **Descrizione del bene ed identificazione dei lotti.**

Il compendio pignorato, meglio descritto nella **perizia** redatta dallo stimatore (che deve intendersi qui per intero richiamata e trascritta, compresa la destinazione urbanistica risultante dal relativo certificato), inclusi i dati catastali ed i confini, e negli **allegati "A" e "B"** acclusi al presente avviso e di cui costituiscono parte integrante, relativamente al quale si segnala la presenza di difformità edilizie ed amministrative, e precisamente:

### **Lotto unico:**

- **piena proprietà per l'intero di unità immobiliare ad uso commerciale con locale di deposito**, piazzale e corte, facenti parte di un fabbricato condominiale, siti nel Comune di Forlì (FC), Viale Livio Salinatore n. 51 e n. 53 e censiti al Catasto Fabbricati del Comune di Forlì (FC) al:
  - Foglio 200, Particella 1009, Sub. 13 e Sub. 25, categoria D/8, rendita € 7.979,26;
  - Foglio 200, Particella n. 1009, Sub. 17, categoria C/2, classe 6, consistenza mq. 50, dati di superficie mq. 52, rendita € 278,89;
  - Foglio 200, Particella n. 1009, Sub. 30, ente urbano, BCNC, corte in uso esclusivo al Sub. 17 ed al Sub. 13 graffato con il Sub. 25 e Particella n. 507 (**non oggetto della presente procedura**);
  - oltre la quota di comproprietà sulle parti comuni dell'edificio ex art. 1117 c.c..

L'edificio ove sono poste le unità immobiliari insiste su un'area distinta al Catasto Terreni del Comune di Forlì (FC), al Foglio 200, Particella n. 1009, "Ente Urbano" con superficie catastale di mq. 1783.

La scrivente precisa che catastalmente l'immobile ad uso commerciale (categoria D/8) è identificato al Foglio 200, Particella 507 graffata con Particella 1009, Sub. 13 e Sub. 25; tuttavia, la **Particella n. 507 non è oggetto di vendita** in quanto non di proprietà degli attuali esecutati per sconfinamento su altra proprietà; per una migliore comprensione la scrivente allega la mappa in cui con colore rosso è evidenziato il compendio immobiliare oggetto di vendita ed in rosso tratteggiato la Particella n. 507 non oggetto di vendita.

Per quanto attiene alle licenze, provvedimenti autorizzativi, tipologia urbanistica, abusi edilizi, servitù, convenzioni urbanistiche ed edilizie, condizioni e situazione dell'immobile sopra descritto, si rimanda a quanto indicato nella perizia.

Per quanto attiene alla destinazione urbanistica del terreno, si allega CDU rilasciato dal Comune di Forlì (FC) in data 25/03/2024, Prot. n. 0036952/2024.

**Si invita gli interessati a verificare, anche tramite propri tecnici, la situazione edilizia e la situazione ipotecaria e catastale al momento dell'acquisto.**

- dato atto che, come indicato nell'elaborato peritale, l'immobile è in classe energetica D;
- dato atto che il compendio immobiliare facente parte di un complesso condominiale è composto da: ampia unità immobiliare ad uso commerciale e precisamente sala mostra/ambiente espositivo (open space) a pianta rettangolare, posta al p.t., p.1 sottostrada e p.2 sottostrada, deposito indipendente posto sull'area esterna, piazzale fronte-strada sul quale si affacciano n. 4 vetrine e corte sul retro del fabbricato;
- dato atto che il compendio immobiliare, ad eccezione del deposito che è nella disponibilità dei debitori, è occupato in virtù di contratto di locazione con scadenza al 31/12/2024 a seguito di recesso da parte del conduttore.

### **Prezzo base ed aumento minimo.**

L'immobile è posto in vendita a corpo per il **prezzo base** di:

- **Lotto Unico: € 914.500,00 (euro novecentoquattordicimilacinquecento/00).**

In caso di gara l'**aumento minimo** è determinato in:

- **Lotto Unico: € 5.000,00 (euro cinquemila/00).**

Il **prezzo offerto** non potrà essere inferiore di oltre ¼ rispetto al prezzo base.

### **Modalità di presentazione dell'offerta.**

Ai sensi dell'art. 571 c.p.c., ognuno, tranne il debitore, è ammesso ad offrire per l'acquisto dell'immobile pignorato personalmente o a mezzo di procuratore legale (avvocato) anche a norma dell'art. 579, ultimo comma c.p.c.. Quando l'offerta è

formulata da più persone alla stessa deve essere allegata la procura rilasciata dagli altri offerenti al presentatore (che, qualora non sia anch'esso un co-offerente, deve essere un avvocato). La procura è redatta nelle forme dell'atto pubblico o della scrittura privata autenticata e può essere allegata anche in copia per immagine.

Le offerte di acquisto dovranno essere depositate, esclusivamente in via telematica mediante il portale del gestore e tramite l'apposito modulo ministeriale, entro le **ore 12 del giorno antecedente** a quello fissato dal delegato per il loro esame.

**Con la presentazione dell'offerta l'offerente dichiara implicitamente di aver letto l'avviso di vendita e la perizia di stima e di essere edotto sui contenuti di tali documenti.**

Il **"manuale utente per la presentazione dell'offerta telematica"** è consultabile all'indirizzo <http://pst.giustizia.it>, sezione "documenti", sottosezione "portale delle vendite pubbliche".

Le offerte andranno obbligatoriamente redatte e depositate con le modalità ed i contenuti tutti previsti dagli artt. 12 e seguenti del Decreto del Ministro della Giustizia n. 32 del 26 febbraio 2015, che perciò di seguito si riportano:

**Art. 12 Modalità di presentazione dell'offerta e dei documenti allegati**

*1. L'offerta per la vendita telematica deve contenere:*

- a) i dati identificativi dell'offerente, con l'espressa indicazione del codice fiscale o della partita IVA;*
- b) l'ufficio giudiziario presso il quale pende la procedura;*
- c) l'anno e il numero di ruolo generale della procedura;*
- d) il numero o altro dato identificativo del lotto;*
- e) la descrizione del bene;*
- f) l'indicazione del referente della procedura;*
- g) la data e l'ora fissata per l'inizio delle operazioni di vendita;*
- h) il prezzo offerto e il termine per il relativo pagamento, salvo che si tratti di domanda di partecipazione all'incanto;*
- i) l'importo versato a titolo di cauzione;*
- l) la data, l'orario e il numero di CRO del bonifico effettuato per il versamento della*

*cauzione;*

*m) il codice IBAN del conto sul quale è stata addebitata la somma oggetto del bonifico di cui alla lettera l);*

*n) l'indirizzo della casella di posta elettronica certificata di cui al comma 4 o, in alternativa, quello di cui al comma 5, utilizzata per trasmettere l'offerta e per ricevere le comunicazioni previste dal presente regolamento;*

*o) l'eventuale recapito di telefonia mobile ove ricevere le comunicazioni previste dal presente regolamento.*

*2. Quando l'offerente risiede fuori dal territorio dello Stato, e non risulti attribuito il codice fiscale, si deve indicare il codice fiscale rilasciato dall'autorità fiscale del Paese di residenza o, in mancanza, un analogo codice identificativo, quale ad esempio un codice di sicurezza sociale o un codice identificativo. In ogni caso deve essere anteposto il codice del paese assegnante, in conformità alle regole tecniche di cui allo standard ISO 3166-1 alpha-2code dell'International Organization for Standardization.*

*3. L'offerta per la vendita telematica è redatta e cifrata mediante un software realizzato dal Ministero, in forma di documento informatico privo di elementi attivi e in conformità alle specifiche tecniche di cui all'articolo 26 del presente decreto. Il software di cui al periodo precedente è messo a disposizione degli interessati da parte del gestore della vendita telematica e deve fornire in via automatica i dati di cui al comma 1, lettere b), c), d), e), f) e g), nonché i riferimenti dei gestori del servizio di posta elettronica certificata per la vendita telematica iscritti a norma dell'articolo 13, comma 4.*

*4. L'offerta è trasmessa mediante la casella di posta elettronica certificata per la vendita telematica. La trasmissione sostituisce la firma elettronica avanzata dell'offerta, sempre che l'invio sia avvenuto richiedendo la ricevuta completa di avvenuta consegna di cui all'articolo 6, comma 4 del decreto del Presidente della Repubblica, 11 febbraio 2005, n. 68 e che il gestore del servizio di posta elettronica certificata attesti nel messaggio o in un suo allegato di aver rilasciato le credenziali di accesso in conformità a quanto previsto dall'articolo 13, commi 2 e 3. Quando l'offerta è formulata da più persone alla stessa deve essere allegata la procura rilasciata dagli altri offerenti al titolare della casella di posta elettronica certificata*

*per la vendita telematica. La procura è redatta nelle forme dell'atto pubblico o della scrittura privata autenticata e può essere allegata anche in copia per immagine.*

*5. L'offerta, quando è sottoscritta con firma digitale, può essere trasmessa a mezzo di casella di posta elettronica certificata anche priva dei requisiti di cui all'articolo 2, comma 1, lettera n). Si applica il comma 4, terzo periodo, e la procura è rilasciata a colui che ha sottoscritto l'offerta a norma del presente comma.*

*6. I documenti sono allegati all'offerta in forma di documento informatico o di copia informatica, anche per immagine, privi di elementi attivi. I documenti allegati sono cifrati mediante il software di cui al comma 3. Le modalità di congiunzione mediante strumenti informatici dell'offerta con i documenti alla stessa allegati sono fissate dalle specifiche tecniche di cui all'articolo 26.*

#### **Art. 13 Modalità di trasmissione dell'offerta**

*1. L'offerta e i documenti allegati sono inviati a un apposito indirizzo di posta elettronica certificata del Ministero mediante la casella di posta elettronica certificata indicata a norma dell'articolo 12, comma 1, lettera n).*

*2. Ciascun messaggio di posta elettronica certificata per la vendita telematica contiene, anche in un allegato, l'attestazione del gestore della casella di posta elettronica certificata per la vendita telematica di aver provveduto al rilascio delle credenziali previa identificazione del richiedente a norma del presente regolamento.*

*3. Quando l'identificazione è eseguita per via telematica, la stessa può aver luogo mediante la trasmissione al gestore di cui al comma 1 di una copia informatica per immagine, anche non sottoscritta con firma elettronica, di un documento analogico di identità del richiedente. La copia per immagine è priva di elementi attivi ed ha i formati previsti dalle specifiche tecniche stabilite a norma dell'articolo 26. Quando l'offerente non dispone di un documento di identità rilasciato da uno dei Paesi dell'Unione europea, la copia per immagine deve essere estratta dal passaporto.*

*4. Il responsabile per i sistemi informativi automatizzati del Ministero verifica, su richiesta dei gestori di cui al comma 1, che il procedimento previsto per il rilascio delle credenziali di accesso sia conforme a quanto previsto dal presente articolo e*

li iscrive in un'apposita area pubblica del portale dei servizi telematici del Ministero.

**Art. 14 Deposito e trasmissione dell'offerta al gestore per la vendita telematica**

1. L'offerta si intende depositata nel momento in cui viene generata la ricevuta completa di avvenuta consegna da parte del gestore di posta elettronica certificata del ministero della giustizia.

2. L'offerta pervenuta all'indirizzo di posta elettronica certificata di cui all'articolo 13, comma 1, è automaticamente decifrata non prima di centottanta e non oltre centoventi minuti antecedenti l'orario fissato per l'inizio delle operazioni di vendita.

3. Il software di cui all'articolo 12, comma 3, elabora un ulteriore documento testuale, privo di restrizioni per le operazioni di selezione e copia, in uno dei formati previsti dalle specifiche tecniche dell'articolo 26. Il documento deve contenere i dati dell'offerta, salvo quelli di cui all'articolo 12, comma 1, lettere a), n) ed o).

4. L'offerta e il documento di cui al comma 2 sono trasmessi ai gestori incaricati delle rispettive vendite nel rispetto del termine di cui al comma 1.

**Art. 15 Mancato funzionamento dei servizi informatici del dominio giustizia**

1. Il responsabile per i sistemi informativi automatizzati del ministero comunica preventivamente ai gestori della vendita telematica i casi programmati di mancato funzionamento dei sistemi informativi del dominio giustizia. I gestori ne danno notizia agli interessati mediante avviso pubblicato sui propri siti internet e richiedono di pubblicare un analogo avviso ai soggetti che gestiscono i siti internet ove è eseguita la pubblicità di cui all'articolo 490 del codice di procedura civile. Nei casi di cui al presente comma le offerte sono formulate a mezzo telefax al recapito dell'ufficio giudiziario presso il quale è iscritta la procedura, indicato negli avvisi di cui al periodo precedente. Non prima del giorno precedente l'inizio delle operazioni di vendita il gestore ritira le offerte formulate a norma del presente comma dall'ufficio giudiziario.

2. Nei casi di mancato funzionamento dei sistemi informativi del dominio giustizia

*non programmati o non comunicati a norma del comma 1, l'offerta si intende depositata nel momento in cui viene generata la ricevuta di accettazione da parte del gestore di posta elettronica certificata del mittente. Il gestore è tenuto a permettere la partecipazione alle operazioni di vendita dell'offerente che documenta la tempestiva presentazione dell'offerta a norma del periodo precedente.*

L'indirizzo di posta elettronica certificata del Ministero cui inviare il file criptato contenente l'offerta telematica e gli allegati è il seguente:  
**offertapvp.dgsia@giustiziacert.it.**

### **Contenuto dell'offerta.**

L'offerta deve riassuntivamente contenere, anche ad integrazione di quanto previsto dal citato Decreto, i dati seguenti con la precisazione che **quanto non previsto dal modello ministeriale dovrà essere riportato in documento separato da allegare**, come tutti gli altri, all'offerta telematica:

- a) il cognome, il nome, il luogo, la data di nascita, il codice fiscale o partita IVA, il domicilio, lo stato civile, ed il recapito telefonico del soggetto cui andrà intestato l'immobile (non sarà possibile intestare l'immobile a soggetto diverso da quello che sottoscrive l'offerta);
- b) se l'offerente è coniugato in regime di comunione legale dei beni, dovranno essere indicati anche i corrispondenti dati del coniuge.
- c) se l'offerente è minorenne, l'offerta dovrà essere sottoscritta dai genitori previa autorizzazione del giudice tutelare.

### **Documenti da allegare all'offerta.**

Anche ad integrazione di quanto previsto dal citato Decreto, andranno allegati, in forma di documento informatico o di copia informatica, pure per immagine, privi di elementi attivi:

- a) attestazione del bonifico della cauzione (necessario, a tutela dell'offerente, per permettere il tempestivo abbinamento con l'offerta decrittata);
- b) documento di identità e del codice fiscale dell'offerente e del coniuge in comunione legale dei beni (in mancanza l'offerta dovrà essere considerata inefficace); qualora l'offerente sia minore di età o incapace, copia del



documento di identità e del codice fiscale anche del soggetto che agisce in suo nome e della relativa autorizzazione; qualora l'offerente sia una persona giuridica, copia del documento di identità e del codice fiscale del legale rappresentante che sottoscrive l'offerta;

- c) procura di cui all'art. 12, comma 4, del DM 32/2015 (*"Quando l'offerta è formulata da più persone alla stessa deve essere allegata la procura rilasciata dagli altri offerenti al titolare della casella di posta elettronica certificata per la vendita telematica oppure al soggetto che sottoscrive l'offerta con firma digitale.. La procura è redatta nelle forme dell'atto pubblico o della scrittura privata autenticata e può essere allegata anche in copia per immagine"*);
- d) procura speciale o copia autentica della procura generale, rilasciata nelle forme dell'atto pubblico, nell'ipotesi di offerta fatta a mezzo di procuratore legale (avvocato);
- e) visura camerale della società attestante i poteri del legale rappresentante della persona giuridica offerente, risalente a non più di tre mesi, ovvero copia della delibera assembleare che autorizzi un soggetto interno alla società alla partecipazione alla vendita in luogo del legale rappresentante e originale della procura speciale o copia autentica della procura generale rilasciate da questi attestanti i poteri del soggetto interno delegato;
- f) dichiarazione di aver letto l'avviso di vendita e la perizia di stima e di essere edotto sui contenuti di tali documenti;
- g) qualora il coniuge offerente voglia escludere il bene dalla comunione legale, copia della dichiarazione prevista dall'art. 179 c.c. autenticata da pubblico ufficiale; dalla dichiarazione dovrà risultare la natura del patrimonio personale del coniuge assegnatario che verrà utilizzata per il pagamento del prezzo.

### **Deposito cauzionale.**

Il deposito cauzionale, di importo pari almeno al **15 per cento** del prezzo offerto, deve essere effettuato esclusivamente con **bonifico** sul conto corrente intestato a **Esecuzione Immobiliare RG. n. 44/2023**, acceso presso Credito Cooperativo ravennate, forlivese e imolese Soc. Coop., codice IBAN **IT 50 X 08542 13200 00000738725** con causale **"Es. 44/2023 cauzione lotto unico asta**

**del 13/11/2024”.**

**Il versamento della cauzione dovrà essere effettuato in modo tale che l’accredito abbia luogo entro la giornata lavorativa precedente il termine fissato per presentare la domanda,** al fine di consentire la verifica del buon fine dell’accredito sul conto della procedura. Qualora il giorno fissato per l’udienza di vendita telematica non venga riscontrata la presenza dell’accredito delle somme sul conto corrente intestato alla procedura, l’offerta sarà considerata inammissibile.

Pertanto, al fine di rispettare il suddetto requisito di ammissibilità, in via prudenziale e nell’interesse dell’offerente, **si consiglia di eseguire il bonifico inerente il deposito cauzionale con congruo anticipo** rispetto al termine di scadenza, e comunque, entro il mercoledì della settimana antecedente rispetto alla data fissata per l’avvio delle operazioni di vendita telematica.

All’offerente che non risulterà aggiudicatario la cauzione sarà restituita mediante bonifico sul conto corrente dal quale era stata inviata.

In caso di aggiudicazione la somma depositata a titolo di cauzione verrà trattenuta per il pagamento degli oneri conseguenti alla vendita con restituzione, all’esito, dell’ecedenza, qualora la stessa non sia sufficiente, con richiesta di integrazione da parte del delegato.

In caso di decadenza dall’aggiudicazione il G.E. dichiarerà la perdita della cauzione, che verrà incamerata dalla procedura a titolo di multa e sarà passibile di condanna ai sensi dell’art 587 c.p.c..

Qualora il professionista delegato riscontri il mancato versamento dell’imposta di bollo digitale dovuta per la presentazione dell’offerta telematica, dovrà provvedere alla regolarizzazione mediante versamento del tributo e della relativa sanzione in sostituzione dell’offerente. Il costo della regolarizzazione è posto a carico dell’offerente e sarà detratta dal deposito cauzionale da questi versato. In alternativa, l’offerente potrà dimostrare il versamento dell’imposta mediante consegna al professionista delegato, entro 5 giorni dal termine della gara, di marca da bollo emessa anteriormente al deposito dell’offerta. In questo caso il professionista delegato provvederà al deposito in Cancelleria della marca da bollo indicando l’offerta alla quale essa si riferisce.

## **Irrevocabilità dell'offerta.**

Salvo quanto previsto dall'art.571 c.p.c., l'offerta presentata nella vendita senza incanto è irrevocabile. Si procederà all'aggiudicazione al maggior offerente anche qualora questi non si colleghi telematicamente il giorno fissato per la vendita.

## **Svolgimento della vendita.**

Le buste telematiche saranno aperte dal delegato nel giorno e nell'ora sopra indicati.

Su richiesta degli interessati, il delegato autorizzerà la partecipazione alle operazioni di vendita, con modalità telematiche, delle parti, dei loro avvocati, dei creditori iscritti non intervenuti e degli eventuali comproprietari non eseguiti.

Eventuali ritardi sui tempi indicati o impossibilità di connessione da parte dei soggetti interessati non costituiscono causa di invalidità delle operazioni e motivo di doglianza da parte di alcuno.

Il professionista delegato, referente della procedura, verificata la regolarità delle offerte, darà inizio alle operazioni di vendita; gli offerenti partecipano telematicamente attraverso la connessione al portale del gestore della vendita, al quale sono stati invitati a connettersi almeno trenta minuti prima dell'inizio delle operazioni mediante messaggio all'indirizzo di posta elettronica certificata indicato nell'offerta, con estratto dell'invito inviato loro via SMS.

## **In caso di offerta unica**

Qualora sia stata proposta un'unica offerta pari o superiore al prezzo base, verificata la regolarità da parte del professionista delegato, la stessa è accolta.

Se l'unica offerta valida sia inferiore (nei limiti di un quarto) al prezzo base, si opera come segue:

- qualora specifiche circostanze consentano di ritenere che, in tal caso, ricorra una seria possibilità di aggiudicare l'immobile a prezzo superiore, il professionista delegato dispone, anche in presenza di istanze di assegnazione, che si proceda ad un ulteriore tentativo di vendita alle stesse condizioni (e, dunque, senza incanto e con identico prezzo base);
- qualora non sussistano tali specifiche circostanze ed un creditore abbia proposto istanza di assegnazione dell'immobile, necessariamente al prezzo

almeno pari a quello base, il bene è assegnato al creditore;

- qualora non sussistano tali specifiche circostanze e nessun creditore abbia proposto istanza di assegnazione dell'immobile, il bene è aggiudicato all'unico offerente.

### **In caso di pluralità di offerte**

Qualora per l'acquisto del medesimo bene siano state proposte più offerte valide, si procederà alla gara sull'offerta più alta, che avrà **durata** sino alle **ore 15 del giorno successivo**; durante il periodo della gara, ogni partecipante potrà effettuare offerte in aumento, cioè rilanci, nel rispetto dell'importo minimo stabilito dall'avviso di vendita a pena di inefficacia; qualora vengano effettuate offerte in aumento negli ultimi **15 minuti** della gara la stessa sarà prorogata automaticamente di ulteriori **15 minuti** in modo da permettere agli altri partecipanti di effettuare ulteriori rilanci e così di seguito sino alla mancata presentazione di offerte in aumento nel periodo di prolungamento; la deliberazione finale sulle offerte all'esito della gara avrà luogo entro il giorno successivo al suo termine, prorogata se cadente di sabato o festivi al primo giorno non festivo; il bene verrà definitivamente aggiudicato dal professionista delegato referente della procedura, facendosi così luogo alla vendita, a chi avrà effettuato l'offerta più alta, sulla base delle comunicazioni effettuate dal gestore della vendita telematica. In difetto di offerte in aumento, il professionista delegato referente della procedura disporrà l'aggiudicazione a favore del migliore offerente, salvo che il prezzo offerto sia inferiore al valore d'asta stabilito nell'avviso di vendita e vi siano istanze di assegnazione.

Se la gara non può aver luogo per mancanza di adesioni degli offerenti o mancanza di offerte, il professionista delegato procederà all'aggiudicazione in favore della migliore offerta e per la individuazione della stessa, si terrà conto gradatamente:

- dell'entità del prezzo offerto;
- dell'ammontare della cauzione prestata;
- del minor termine previsto per il versamento del prezzo;
- nel caso in cui le offerte siano tutte equiparabili in base ai criteri sopra indicati il bene verrà aggiudicato a chi avrà depositato per primo l'offerta di acquisto

(a tal fine, farà fede la data con l'orario di deposito telematico dell'offerta).

### **Offerta per persona da nominare.**

Nell'ipotesi in cui il procuratore legale, cioè avvocato, abbia effettuato l'offerta e sia rimasto aggiudicatario per persona da nominare, dovrà dichiarare al delegato nei tre giorni successivi alla vendita il nome della persona per la quale ha fatto l'offerta, depositando originale della procura speciale notarile, ovvero copia autentica della procura generale, rilasciate in data non successiva alla vendita stessa, ovvero trasmettendogli via PEC detta documentazione in copia per immagine con attestazione di conformità.

### **Istanza di assegnazione con riserva di nomina di un terzo.**

Il creditore che è rimasto assegnatario a favore di un terzo dovrà dichiarare al delegato, nei cinque giorni dal provvedimento di assegnazione, il nome del terzo a favore del quale deve essere trasferito l'immobile, depositando la dichiarazione del terzo di volerne profittare, con sottoscrizione autenticata da pubblico ufficiale e i documenti comprovanti gli eventualmente necessari poteri ed autorizzazioni. In mancanza, il trasferimento è fatto a favore del creditore. In ogni caso, gli obblighi derivanti dalla presentazione dell'istanza di assegnazione sono esclusivamente a carico del creditore.

### **Pagamento del prezzo e degli oneri accessori.**

In caso di aggiudicazione il termine per il deposito del saldo del prezzo e delle spese sarà quello indicato nell'offerta dall'aggiudicatario, comunque non superiore al termine di legge di **120 giorni** dalla data dell'aggiudicazione (termine perentorio, non prorogabile e non soggetto alla sospensione feriale: cfr. Cass. Civ. sez. III, 8 giugno 2022 n. 18421, e Cass. Civ. sez. III, 14 febbraio 2023 n. 4447, in parte motivata).

Se il prezzo non è depositato nel termine stabilito il G.E. con decreto dichiara la decadenza dell'aggiudicatario e pronuncia la perdita della cauzione a titolo di multa.

Se il prezzo che si ricava dalla successiva vendita, unito alla cauzione confiscata, risulta inferiore a quello dell'offerta decaduta l'aggiudicatario inadempiente è

tenuto al pagamento della differenza ex art. 587, secondo comma c.p.c..

Il prezzo di aggiudicazione dovrà essere versato mediante **bonifico** sul conto corrente di pertinenza della procedura esecutiva, anche in ipotesi che l'immobile sia gravato da ipoteca a garanzia di mutuo fondiario concesso ai sensi dell'art. 38 D.Lgs. 385/1993.

Le imposte e tasse relative al trasferimento dell'immobile, i bolli e diritti per le copie conformi del decreto di trasferimento e la quota del compenso del professionista liquidato ai sensi del D.M. 15 ottobre 2015, n. 227, sono a carico dell'aggiudicatario; per il pagamento dei suddetti oneri verrà utilizzato il deposito cauzionale, gli oneri a carico dell'aggiudicatario saranno comunicati entro 20 giorni dall'aggiudicazione e, qualora il deposito cauzionale non fosse sufficiente al pagamento di detti oneri, la differenza dovrà essere versata dall'aggiudicatario nel termine previsto per il pagamento del prezzo; si precisa che ai fini di cui all'art. 1193 c.c. qualunque somma versata verrà imputata prima alle spese di trasferimento ed alle altre voci di spesa sopra indicate e – quindi – al residuo prezzo (Cass. Civ. sez. III, 14 febbraio 2023 n. 4447).

Non è concessa la rateizzazione del prezzo in 12 mensilità ritenuto che essa non corrisponda alle esigenze di celerità del processo (art. 111 Cost.) ed agli interessi delle parti processuali (i creditori ed anche il debitore) ad una sollecita distribuzione del ricavato della vendita, interessi che sopravanzano, in un doveroso bilanciamento, quelli dei potenziali aggiudicatari a conseguire una modesta dilazione del termine per il versamento del prezzo.

La vendita è soggetta ad imposta di registro secondo le aliquote di legge vigenti al momento di trasferimento del bene.

In caso di richiesta di tassazione agevolata, l'aggiudicatario è tenuto a consegnare al delegato, contestualmente al saldo prezzo, le relative dichiarazioni ai fini fiscali in originale, unitamente alla copia del documento di identità; dovrà in ogni caso essere consegnata al delegato l'eventuale dichiarazione resa a norma del d.p.r. 445/2000 (ad es. sulla ricezione delle informazioni relative alla prestazione energetica).

L'aggiudicatario sarà tenuto, in solido all'esecutato ai sensi dell'art. 63 disp.att. c.c., alle eventuali spese condominiali arretrate relative all'anno solare in corso al

momento dell'emissione del decreto di trasferimento ed a quelle relative all'anno precedente; si invita gli interessati a verificare l'eventuale importo con il professionista delegato.

### **Finanziamento per il pagamento del prezzo ex art. 585 c.p.c.**

Qualora l'aggiudicatario, per il pagamento del saldo prezzo intenda fare ricorso ad un contratto bancario di finanziamento con concessione di ipoteca di primo grado sull'immobile acquistato, dovrà comunicarlo al professionista delegato inviandogli copia del contratto di mutuo con gli estremi di repertorio per la corretta predisposizione del decreto di trasferimento.

### **Trasferimento della proprietà.**

La proprietà ed in genere ogni diritto attivo e passivo derivante dall'acquisto saranno a favore ed a carico dell'aggiudicatario a far data dal decreto di trasferimento, che verrà emesso a seguito del saldo integrale del prezzo di aggiudicazione e dei predetti oneri conseguenti alla vendita, nell'entità che verrà comunicata a cura del professionista delegato.

### **Facoltà di subentro nel finanziamento stipulato dal debitore.**

In base all'art. 41, 5° comma, D.Lgs. 385/1993, l'aggiudicatario o l'assegnatario hanno la possibilità di subentrare, senza autorizzazione del G.E., nel contratto di finanziamento stipulato dalla parte debitrice esecutata assumendone gli obblighi relativi, purché entro 15 giorni dall'aggiudicazione definitiva o dall'assegnazione siano versate all'istituto mutuante le rate già scadute, gli accessori e le spese, nella misura che verrà precisata dall'istituto come sopra.

### **Pubblicità.**

Il professionista delegato provvederà alla pubblicazione sul Portale delle Vendite Pubbliche del Ministero della Giustizia, dell'ordinanza di vendita, dell'avviso di vendita, di copia della perizia, delle planimetrie e della documentazione fotografica. La pubblicità sul Portale delle Vendite pubbliche dovrà essere effettuata necessariamente 60 giorni prima della data iniziale fissata per la presentazione delle offerte telematiche di acquisto.

Le società incaricate provvederanno alla pubblicazione della suddetta

documentazione ex art.490 II co. c.p.c., sui siti [www.astegiudiziarie.it](http://www.astegiudiziarie.it), [www.astalegale.net](http://www.astalegale.net), [www.asteannunci.it](http://www.asteannunci.it) e sul sito internet del Tribunale.

Le medesime società provvederanno alla pubblicazione dell'avviso di vendita e del corredo fotografico sul sito commerciale [www.immobiliare.it](http://www.immobiliare.it) o sui portali [www.casa.it](http://www.casa.it), [www.idealista.it](http://www.idealista.it) e [www.bakeca.it](http://www.bakeca.it).

### **Il professionista delegato**

#### **RENDE NOTO CHE**

- tutte le attività che, a norma degli articoli 571 e seguenti c.p.c., devono essere compiute in cancelleria o davanti al giudice dell'esecuzione, o a cura del cancelliere o del giudice dell'esecuzione, sono eseguite dal professionista delegato;
- gli immobili pignorati sono posti in vendita nella consistenza indicata nella perizia redatta dallo stimatore (che deve intendersi qui per intero richiamata e trascritta); quanto alle indicazioni della normativa relativa alle regolarità urbanistica degli immobili si richiamano nel presente avviso le indicazioni e gli accertamenti operati dall'esperto; si invita comunque gli interessati a verificare, anche tramite propri tecnici di fiducia, la situazione edilizia al momento dell'acquisto;
- per gli immobili realizzati in violazione della normativa urbanistico edilizia, l'aggiudicatario, potrà ricorrere, ove consentito, alla disciplina dell'art.40 della legge 28 febbraio 1985, n.47 come integrato e modificato dall'art.46 del D.P.R. 6 giugno 2001, n.380, purché presenti domanda di concessione o permesso in sanatoria entro 120 giorni dalla notifica del decreto di trasferimento;
- la vendita avviene nello stato di fatto e di diritto in cui i beni si trovano (anche in relazione al testo unico di cui al decreto del Presidente della Repubblica 6 giugno 2001, n. 380) con tutte le eventuali pertinenze, accessioni, ragioni ed azioni, servitù attive e passive. La vendita è a corpo e non a misura. Eventuali differenze di misura non potranno dar luogo ad alcun risarcimento, indennità o riduzione del prezzo;
- la vendita forzata non è soggetta alle norme concernenti la garanzia per vizi o mancanza di qualità, né potrà essere revocata per alcun motivo. Conseguentemente, l'esistenza di eventuali vizi, mancanza di qualità o



difformità della cosa venduta, oneri di qualsiasi genere ivi compresi, ad esempio, quelli urbanistici ovvero derivanti dalla eventuale necessità di adeguamento di impianti alle leggi vigenti, spese condominiali dell'anno in corso e dell'anno precedente non pagate dal debitore, per qualsiasi motivo non considerati, anche se occulti e comunque non evidenziati in perizia, non potranno dar luogo ad alcun risarcimento, indennità o riduzione del prezzo, essendosi di ciò tenuto conto nella valutazione dei beni;

- agli effetti del DM. 22 gennaio 2008 n. 37 e del D.Lgs. 192/05 e s.m.i., l'aggiudicatario, dichiarandosi edotto sui contenuti dell'avviso di vendita e della perizia di stima in ordine agli impianti, dispenserà esplicitamente la procedura esecutiva dal produrre la certificazione relativa alla conformità degli stessi alle norme sulla sicurezza, manifestando di voler assumere direttamente tale incombenza;
- l'immobile viene venduto libero da iscrizioni ipotecarie e da trascrizioni di pignoramenti e sequestri conservativi civili che saranno cancellate a cura e spese della procedura, mentre non saranno cancellate eventuali ulteriori trascrizioni pregiudizievoli esistenti (es. domande giudiziali, domande di divisione ex art. 600 e 601 c.p.c. e art. 181 disp. att. c.p.c., sequestri penali, fondi patrimoniali, trust, ecc.), anche ove fossero inopponibili, rimandando in ogni caso alle disposizioni di legge per ciascuna specifica fattispecie. Si fa espresso invito all'offerente a verificare personalmente, eventualmente anche a mezzo di proprio professionista, la presenza di eventuali iscrizioni e/o trascrizioni riguardanti l'immobile oggetto di vendita.
- laddove necessario, è stata regolarmente rilasciata l'attestazione di prestazione energetica dell'edificio;
- la partecipazione alle vendite giudiziarie non esonera gli offerenti dal compiere le visure ipotecarie e catastali e dall'accertare il regime fiscale applicabile all'acquisto;
- se all'aggiudicazione l'immobile è ancora occupato dal debitore o da chiunque altro senza valido, efficace ed opponibile titolo la liberazione sarà attuata dal custode e le relative spese verranno poste a carico della procedura;
- per tutto quanto ivi non previsto si applicano le vigenti norme di legge;

### **AVVERTE CHE**

- in base a quanto disposto dall'art.624 bis c.p.c., il Giudice dell'esecuzione può, sentito il debitore, sospendere, per una sola volta, il processo fino a ventiquattro mesi, su istanza di tutti i creditori muniti di titolo esecutivo. L'istanza può essere proposta fino a venti giorni prima della scadenza del termine per il deposito delle offerte d'acquisto nel caso di vendita senza incanto, o fino a quindici giorni prima dell'incanto;
- in base a quanto disposto dall'art.161 bis disp.att. c.p.c., il rinvio della vendita può essere disposto solo con il consenso dei creditori e degli offerenti che abbiano prestato cauzione ai sensi degli articoli 571 e 580 c.p.c.;

### **INFORMA CHE**

- gli offerenti possono ottenere dal delegato delucidazioni sulle modalità di partecipazione alla vendita telematica al seguente recapito telefonico 0543/29039;
- gli offerenti possono ottenere **assistenza per la compilazione ed il deposito della offerta** dal medesimo soggetto nonché dal gestore incaricato della vendita, secondo quanto indicato nel relativo portale [www.garavirtuale.it](http://www.garavirtuale.it) oppure contattando direttamente il Gestore Gruppo Edicom S.p.A. (tel.: 041/8622235 - email: [venditetelematiche@edicomsrl.it](mailto:venditetelematiche@edicomsrl.it));
- nella sezione "DOCUMENTI" del sito [www.professionistidelegatific.it](http://www.professionistidelegatific.it) è scaricabile una guida pratica alla presentazione dell'offerta telematica redatta a cura dell'Associazione dei Professionisti delegati del Tribunale di Forlì;
- gli interessati possono chiedere al custode Dott.ssa Margareth Rossi di poter visionare l'immobile mediante richiesta sul Portale delle Vendite Pubbliche (<https://pvp.giustizia.it/pvp>) entro il 10° giorno anteriore a quello fissato per le offerte;
- maggiori informazioni e chiarimenti possono essere chiesti, gratuitamente, al professionista delegato nonché custode, presso il cui studio in Forlì, Via Bonali n. 1 è possibile estrarre o visionare la perizia di stima ed i relativi allegati nella versione ostensibile ai terzi (tel.: 0543/29039).

La pubblicità, le modalità di presentazione delle offerte e tutte le condizioni della vendita sono regolate dalle condizioni generali in materia di vendite immobiliari.

Forlì, 13 settembre 2024

Il Professionista delegato  
Dott.ssa Margareth Rossi

# TRIBUNALE CIVILE DI FORLÌ

\*\*\*

**PROCEDIMENTO DI ESECUZIONE IMMOBILIARE**

**N.44/23**

\*\*\*

**R.G.ESEC.**

**ALLEGATO "A"**

PROSPETTO RIEPILOGATIVO ED IDENTIFICATIVO DELL'IMMOBILE

\*\*\*

**LOTTO UNICO**

**UBICAZIONE E DESCRIZIONE DELL'IMMOBILE**

Il lotto è composto dai seguenti beni immobili:

PIENA PROPRIETA' SULL'INTERO di beni immobili costituiti da un'ampia unità immobiliare ad uso commerciale all'interno un fabbricato nel quale sono ubicate altre unità immobiliari per lo più a destinazione residenziale o accessoria alla residenza, da un deposito insistente sull'area esterna del lotto e da una porzione d'area scoperta che ne costituisce corte esclusiva. Il lotto all'interno del quale sono edificati gli immobili presenta pianta trapezoidale con superficie di mq. 1783 ed andamento digradante con la porzione del retro e le corti esterne a quota inferiore del piano di campagna fronte strada. Il fabbricato è costituito da una struttura parallelepipedica con telaio in c.a e tamponamenti in laterizio intonacato e tinteggiato sviluppata per sei piani fuori terra e due piani interrati. Il fronte principale, su viale Salinatore, presenta quattro ampie vetrine al piano terra mentre i piani superiori sono movimentati dagli aggetti dei balconi. Nel complesso lo stato di conservazione esterno può dirsi tra discreto e mediocre (anche in considerazione della vetustà del fabbricato). Sul retro l'area cortilizia risulta quasi del tutto pavimentata e raggiungibile dalla rampa che costeggia il fabbricato. la porzione di compendio immobiliare pignorato è composto da ampia unità immobiliare a destinazione commerciale che si sviluppa per n° 1 piano fuori terra e n° 2 piano interrati/seminterrati, un deposito indipendente oltre ad un piazzale fronte-strada esclusivo ed un'ampia porzione di corte esclusiva posta sul retro del fabbricato (sub.30). Il piano terra (rialzato), preceduto da un ampio piazzale (Fg.200 particella 507 sul quale si affacciano le vetrine, si compone di un vasto ambiente espositivo (open space), a pianta rettangolare, la cui continuità spaziale è interrotta, da alcuni ambienti di servizio (servizi igienici), dal vano scala di collegamento al piano sottostante e da pareti, quinte murarie e diaframmi che perimetrano le diverse zone espositive: nello spazio espositivo gli elementi portanti verticali (pilastri) sono "mascherati" e/o "inglobati" nelle scenografie di allestimento: l'area risulta quasi completamente controsoffittata con differenti quote di imposta a creare una maggior movimentazione spaziale. Gli infissi esterni sono in alluminio con vetrocamera, i pavimenti interni sono misti, parte in cemento-resina, in laminato (effetto legno), ecc.. Il piano terra risulta in un buono stato conservativo. Il primo piano seminterrato, proiezione del piano superiore, ha un comodo affaccio sulla corte esclusiva retrostante (sub.30) e si compone di una prima zona adibita al carico e scarico delle merci e la restante parte destinata a sala mostra con un piccolo servizio igienico ricavato nell'area della scala che collega i piani: le finiture sono datate ed hanno subito un deterioramento difatti attualmente, a seguito degli eventi alluvionali del maggio 2023 tutto il piano risulta vuoto e presenta ancora i segni prodotti dall'allagamento nonché la presenza di detriti oltre a danni evidenti in alcune porzioni del piano: Si nota in modo evidente la quota raggiunta dal livello dell'acqua e pari a circa 150 cm rispetto al solaio stesso e proprio l'azione eccezionale di questa massa d'acqua in movimento, ha generato lesioni e crolli nei manufatti più fragili: come detto i locali sono vuoti e ne è interdetto l'accesso in virtù di un primo verbale di ingiunzione e seguente verbale di dissesto statico in data in data 23/06/2023 redatti dal Comando Provinciale Vigili del Fuoco di Forlì Cesena. Lo stato dei luoghi appare in stato conservativo mediocre. Accedendo da scala esterna in nicchia si raggiunge l'ultimo ambiente collocato al secondo piano sottostrada che risulta essere un deposito a pianta rettangolare in proiezione con una porzione dei piani superiori: alla data del sopralluogo risultava, non visitabile poichè ancora ingombro di fango, detriti e materiale vario sempre in

conseguenza dell'alluvione del maggio 2023: alla luce della sola analisi visiva e superficiale che si è potuto effettuare, lo stato di conservazione del deposito può definirsi pessimo.

#### **IDENTIFICAZIONE CATASTALE**

I beni risultano distinti al Catasto Fabbricati del Comune di Forlì al Foglio 200 con i seguenti dati censuari:

- particella 5071 graffata con particella 1009 sub.13 e 25, cat. D/8;
- particella 1009 sub.17, cat.C/2, classe 6, consistenza 50 m<sup>2</sup>;
- particella 1009 sub.30, cat.Ente urbano, BCNC – corte in uso esclusivo al sub.17 ed al sub.13 graffato con il sub.25 e particella 507.

Risultano altresì identificati al Catasto Terreni del Comune di Forlì al Foglio 200 con i seguenti dati censuari:

- particella 5072 qualità Ente Urbano, superficie 10 m<sup>2</sup>;
- particella 1009 qualità Ente Urbano, superficie 1783 m<sup>2</sup>;

#### **CONFINI**

Ragione: Il bene confina con: Ragione: Fg.200 particella 1009 sub.9,38,39, BCNC.

#### **PERTINENZA**

Quota di proprietà per 1/1

#### **PROVENIENZA DEL BENE**

Atti di provenienza registrati e trascritti; i convenuti hanno acquisito la proprietà degli immobili oggetto della presente procedura esecutiva.

#### **REGIME FISCALE**

La vendita sarà assoggettata ad Imposta di Registro.

#### **SANATORIA DEL BENE LEGGE 47/85 E LEGGE 724/94:**

1. pg. 62545/86, Viale Livio Salinatore 53, concessione sanatoria n. 9704 del 22/06/93, abitabilità n. 10114/96.
2. pg. 62546/86, Viale Livio Salinatore 53, concessione sanatoria n. 2547 del 16/12/89, abitabilità n. 2446/89;

---

<sup>1</sup> VEDI TM. 45704/1988 - PORZIONE DI FABBRICATO CHE SCONFINA SU AREA DEMANIALE.

<sup>2</sup> VARIAZIONE D'UFFICIO del 02/08/2005 - STRALCIO DA AREA DEMANIALE CON TM.45704/88 n. 45704.1/1988 - Pratica n. FO0105037 in atti dal 16/08/2005

**Unità Pianificazione Urbanistica**

**Servizio Ambiente e Urbanistica**

Comune di Forlì



Imposta di bollo n.  
01220892913574  
del 18/03/2024

## **CERTIFICATO DI DESTINAZIONE URBANISTICA**

**IL RESPONSABILE DELL'UNITA' PIANIFICAZIONE URBANISTICA**

**Vista la richiesta del Sig. PADOVANO PIERFRANCESCO**  
**Presentata in data 19/03/2024 agli atti con Prot. Gen. n.33818/2024**

### **CERTIFICA**

Verificati gli strumenti urbanistici vigenti, costituiti dalla variante di adeguamento approvata con delibera di consiglio comunale n.179 del 1/12/2008 e relative successive varianti che il terreno distinto al Catasto del Comune di Forlì al:

Foglio – Mappali:  
**200 - 1009**  
**200 - 507**

**risulta avere la seguente destinazione urbanistica:**

(mapp. 507) - **Sottozona B1.1** - Zone residenziali della città contemporanea consolidata - Tessuti residenziali compatti, a tipologia mista - art.33 delle norme di RUE;

(mapp. 1009) - **Sottozona B1.1** - Zone residenziali della città contemporanea consolidata - Tessuti residenziali compatti, a tipologia mista - art.33 delle norme di RUE ad esclusione di circa mq. 745

**Sottozona E6.2** - Aree di tutela e valorizzazione del territorio rurale di particolare pregio ambientale e storico-culturale - Ambiti delle valli e dei terrazzi fluviali - art.97 delle norme di RUE.---

**e i seguenti vincoli:**

- area a vulnerabilità estremamente elevata - art. 50 delle norme di PSC;
- ambiti di tutela ambientale e paesaggistica - Unita' Fluviali - art. 53 delle norme di PSC;
- zone di tutela del paesaggio fluviale: aree sottoposte a tutela dal PTCP, Art. 17 (Zone di tutela dei caratteri ambientali di laghi, bacini e corsi d'acqua) - art. 34 delle norme di PSC;
- fasce di tutela dei corsi d'acqua, ai sensi del Decreto Legislativo 22 gennaio 2004, n. 42 (codice Urbani) - art. 31 delle norme di PSC;
- ambiti preferenziali per la connessione delle reti ecologiche - art. 34 delle norme di PSC;
- settori specifici per la valutazione di compatibilità dei potenziali ostacoli e pericoli per la navigazione aerea (Settore 4) - art. 45 delle norme di PSC.---
- non risulta essere stato percorso dal fuoco, ai sensi e per gli effetti della L. 353 del 21/11/2000.

In aggiunta a quanto sopra certificato restano fermi vincoli e prescrizioni previsti dalla legislazione in materia paesaggistica ed ambientale e da enti pubblici.

segue

Il presente certificato di destinazione urbanistica viene rilasciato ai sensi e per gli effetti dell'art. 30 del D.P.R. 6/6/2001, n. 380 e dell'art. 12 della L.R. 2/10/2004, n.23 e contiene tutte le prescrizioni urbanistiche riguardanti l'area interessata.

Il presente certificato non può essere prodotto agli organi della pubblica amministrazione o ai privati gestori di pubblici servizi (art. 40, comma 2 DPR 445/2000, come modificato dall'art. 15 della Legge 183/2011).


Ai sensi del 3° comma dell'art 30 del medesimo D.P.R. il presente certificato è valido per la durata di anni UNO dalla data del suo rilascio, semprechè non siano intervenute modifiche agli strumenti urbanistici.

**Forlì**     **25/03/2024**

*Il Responsabile dell'Unità  
Pianificazione Urbanistica  
(Arch. S. Bazzocchi)  
documento firmato digitalmente ai  
sensi di legge*

<b>INFORMATIVA SEMPLIFICATA</b>	
<b>Chi tratta i miei dati?</b>	Il Comune di Forlì in qualità di titolare (con sede in Piazza Saffi, 8 – pec: <a href="mailto:comune.forli@pec.comune.forli.fc.it">comune.forli@pec.comune.forli.fc.it</a> - Centralino: +39 0543 712111), tratterà i dati personali conferiti con il presente modulo, con modalità prevalentemente informatiche e telematiche, per le finalità previste dal Regolamento (UE) 2016/679 (RGPD), in particolare per l'esecuzione dei propri compiti di interesse pubblico o comunque connessi all'esercizio dei propri pubblici poteri, ivi incluse le finalità di archiviazione, di ricerca storica e di analisi per scopi statistici.
<b>Ho l'obbligo di fornire i dati?</b>	Il conferimento dei dati è <b>obbligatorio</b> e il loro mancato inserimento non consente di procedere con l'elaborazione dell'istanza e/o la fornitura del servizio
<b>Per quanto sono trattati i miei dati?</b>	I dati saranno trattati per tutto il tempo necessario all'erogazione della prestazione o del servizio e, successivamente alla comunicazione della cessazione dell'attività del titolare o del responsabile o della intervenuta revoca dell'incarico del RPD, i dati saranno conservati in conformità alle norme sulla conservazione della documentazione amministrativa.
<b>A chi vengono inviati i miei dati?</b>	I dati non saranno comunicati a terzi né diffusi, se non nei casi specificamente previsti dal diritto nazionale o dell'Unione europea ed indicati nell'informativa dettagliata.
<b>Che diritti ho sui miei dati?</b>	Gli interessati hanno il diritto di chiedere al titolare del trattamento l'accesso ai dati personali e la rettifica o la cancellazione degli stessi o la limitazione del trattamento che li riguarda o di opporsi al trattamento (artt. 15 e ss. del RGPD). L'apposita istanza all'Autorità è presentata contattando il Titolare, Comune di Forlì con sede in Piazza Saffi,8 - 47121 Forlì – pec: <a href="mailto:comune.forli@pec.comune.forli.fc.it">comune.forli@pec.comune.forli.fc.it</a> oppure il Responsabile della protezione dei dati: <a href="mailto:privacy@romagnaforlivese.it">privacy@romagnaforlivese.it</a>
<b>A chi mi posso rivolgere?</b>	Gli interessati, ricorrendone i presupposti, hanno, altresì, il diritto di proporre reclamo al Garante quale autorità di controllo secondo le procedure previste.



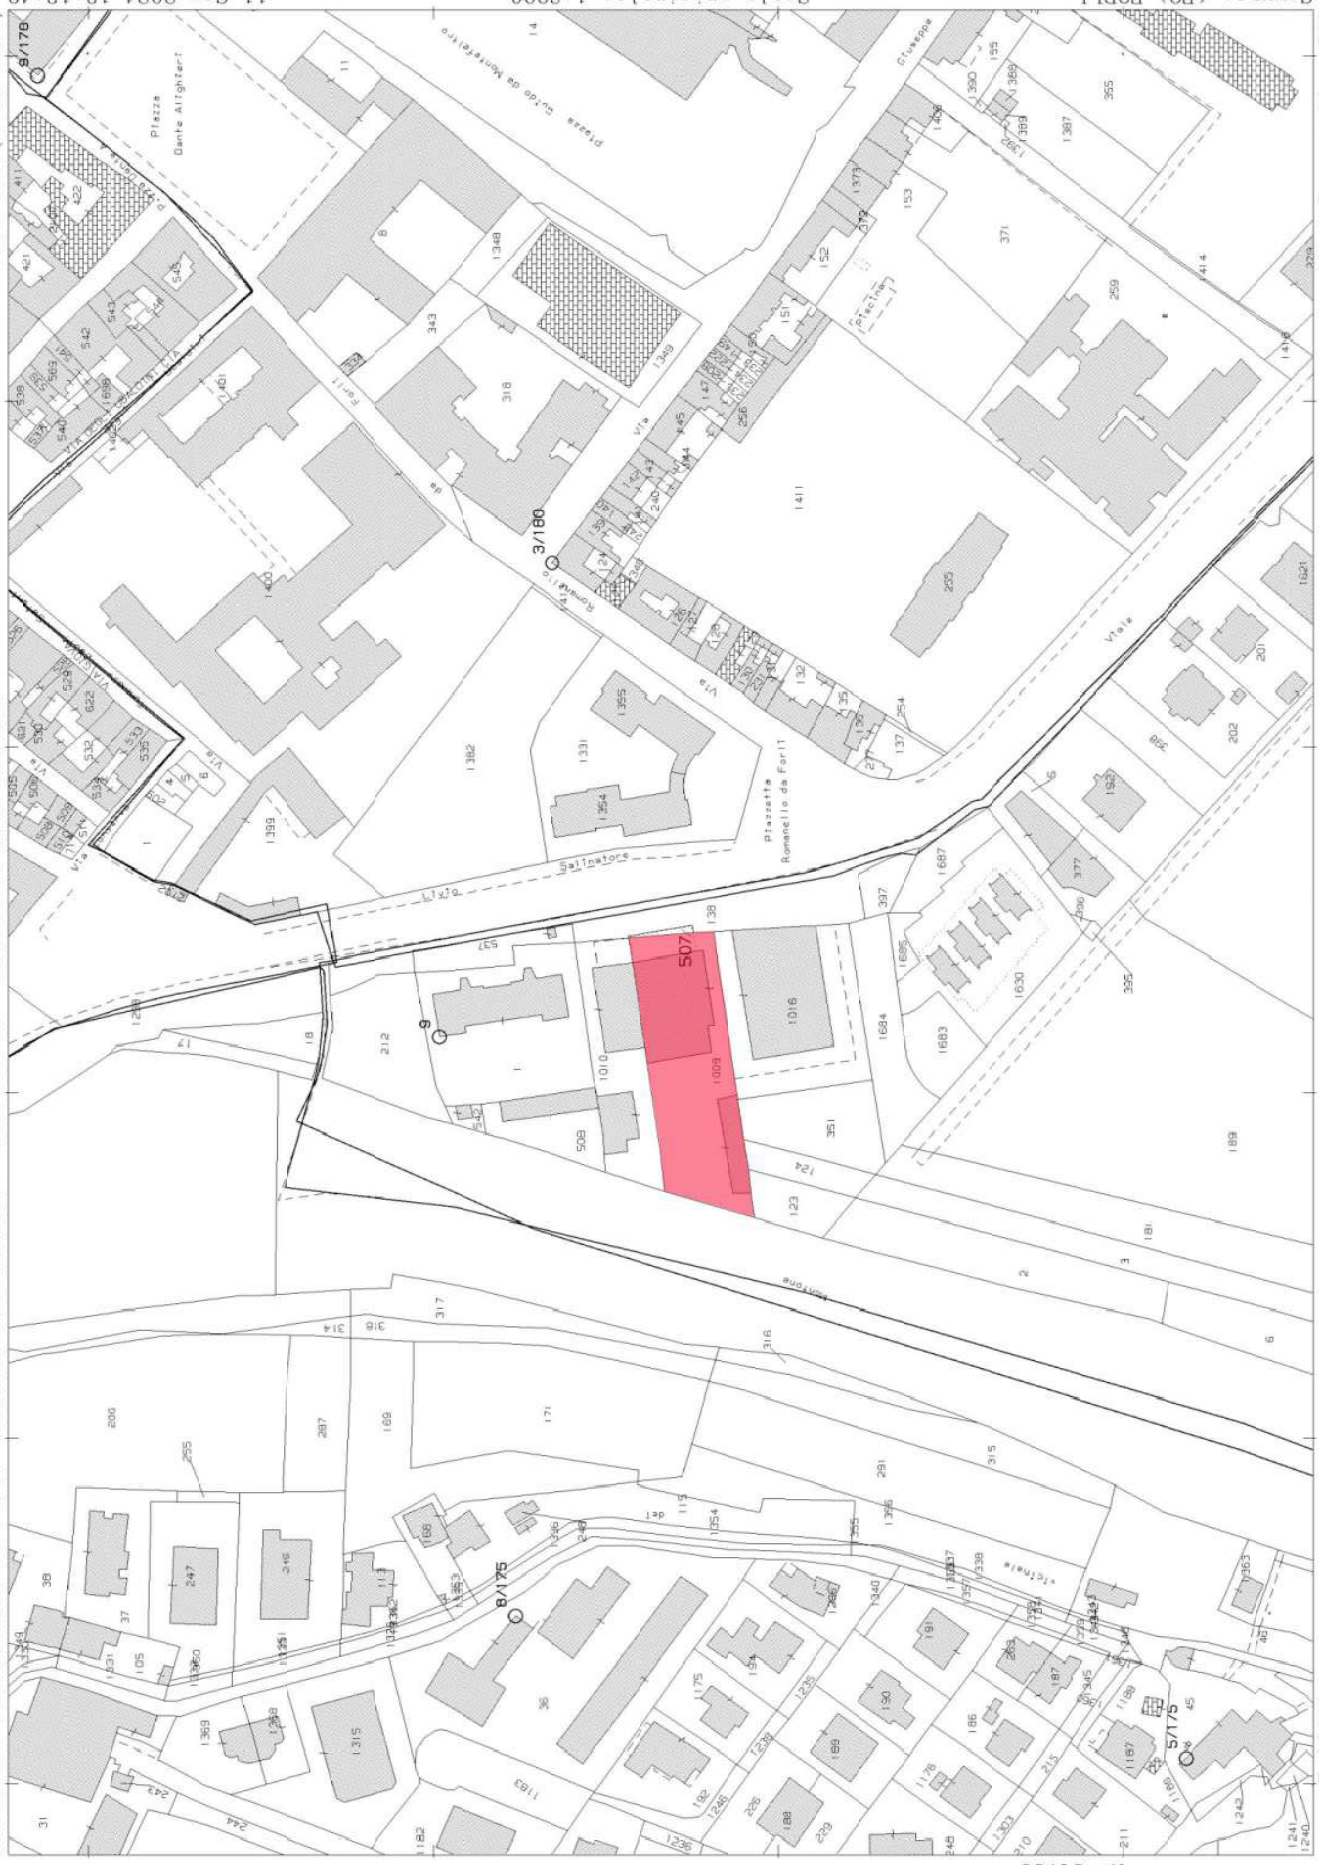

508

1010

507

1009

138

123


124


351

1016

1684

397

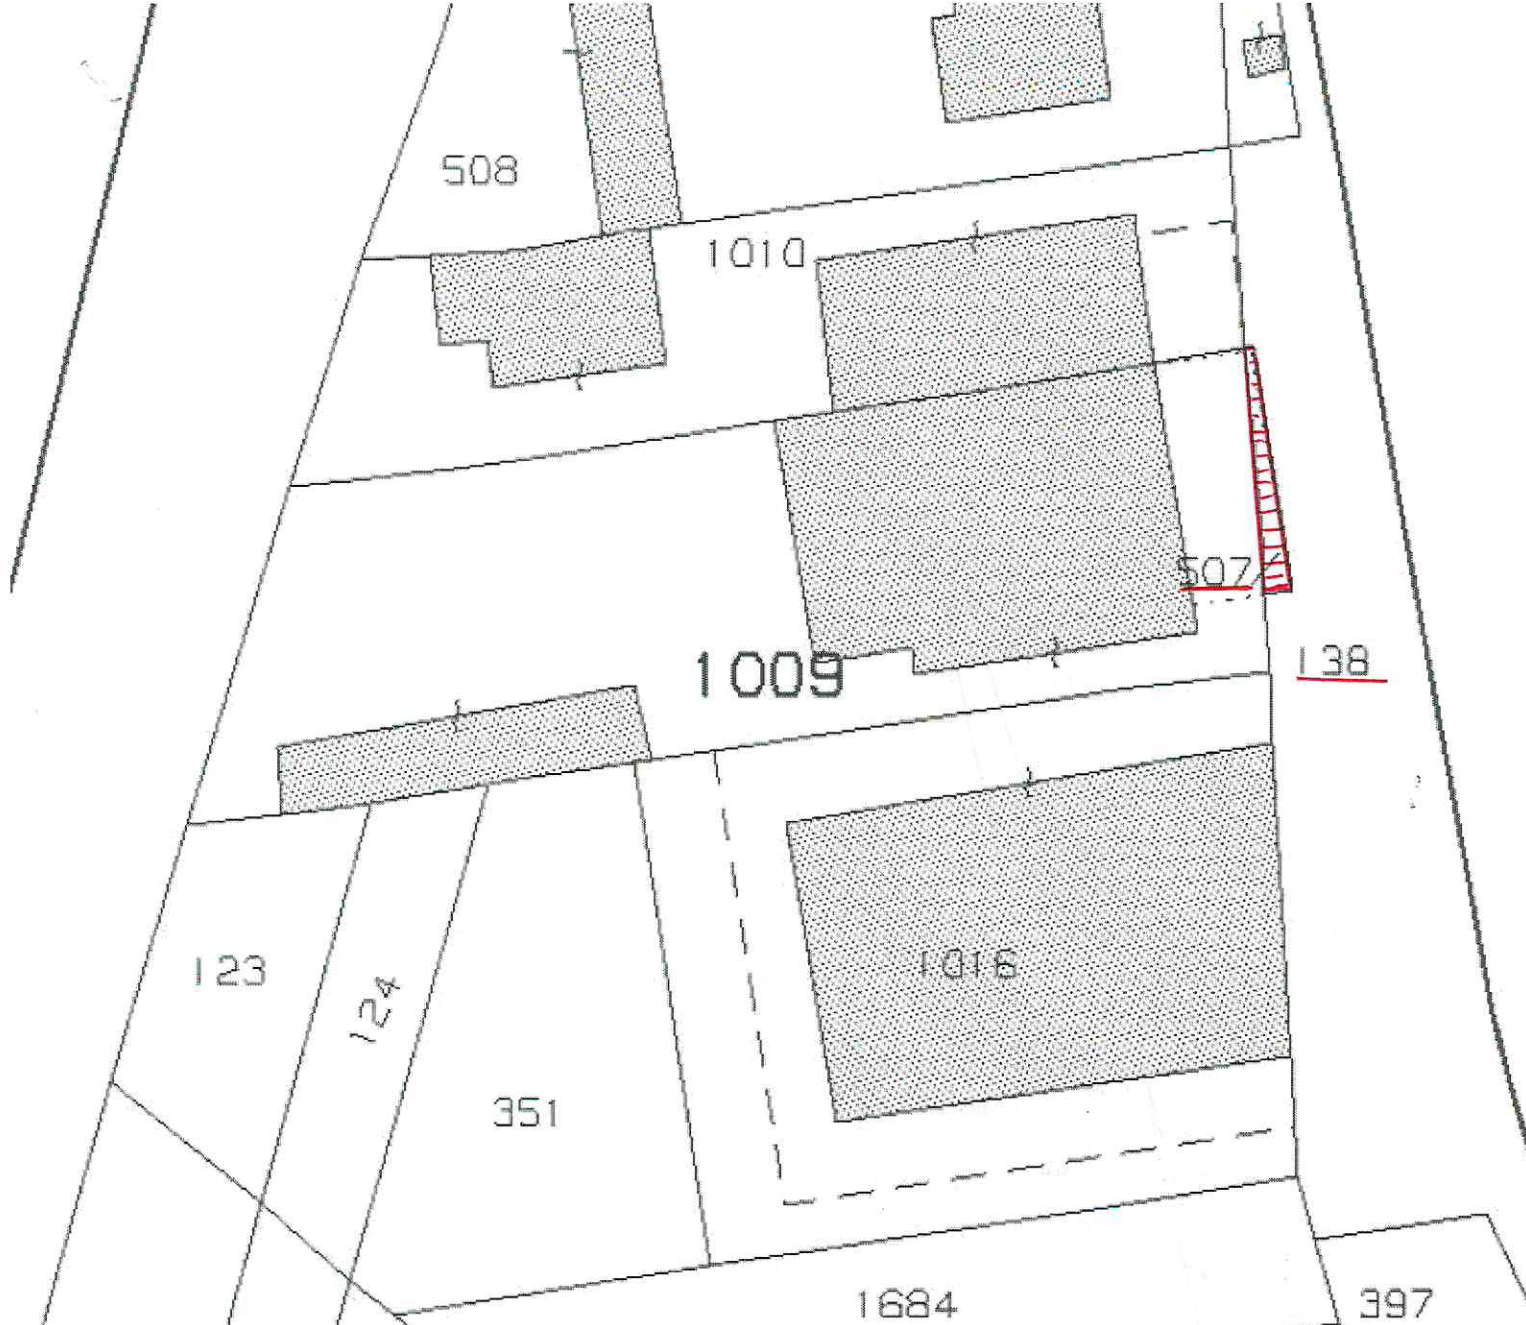

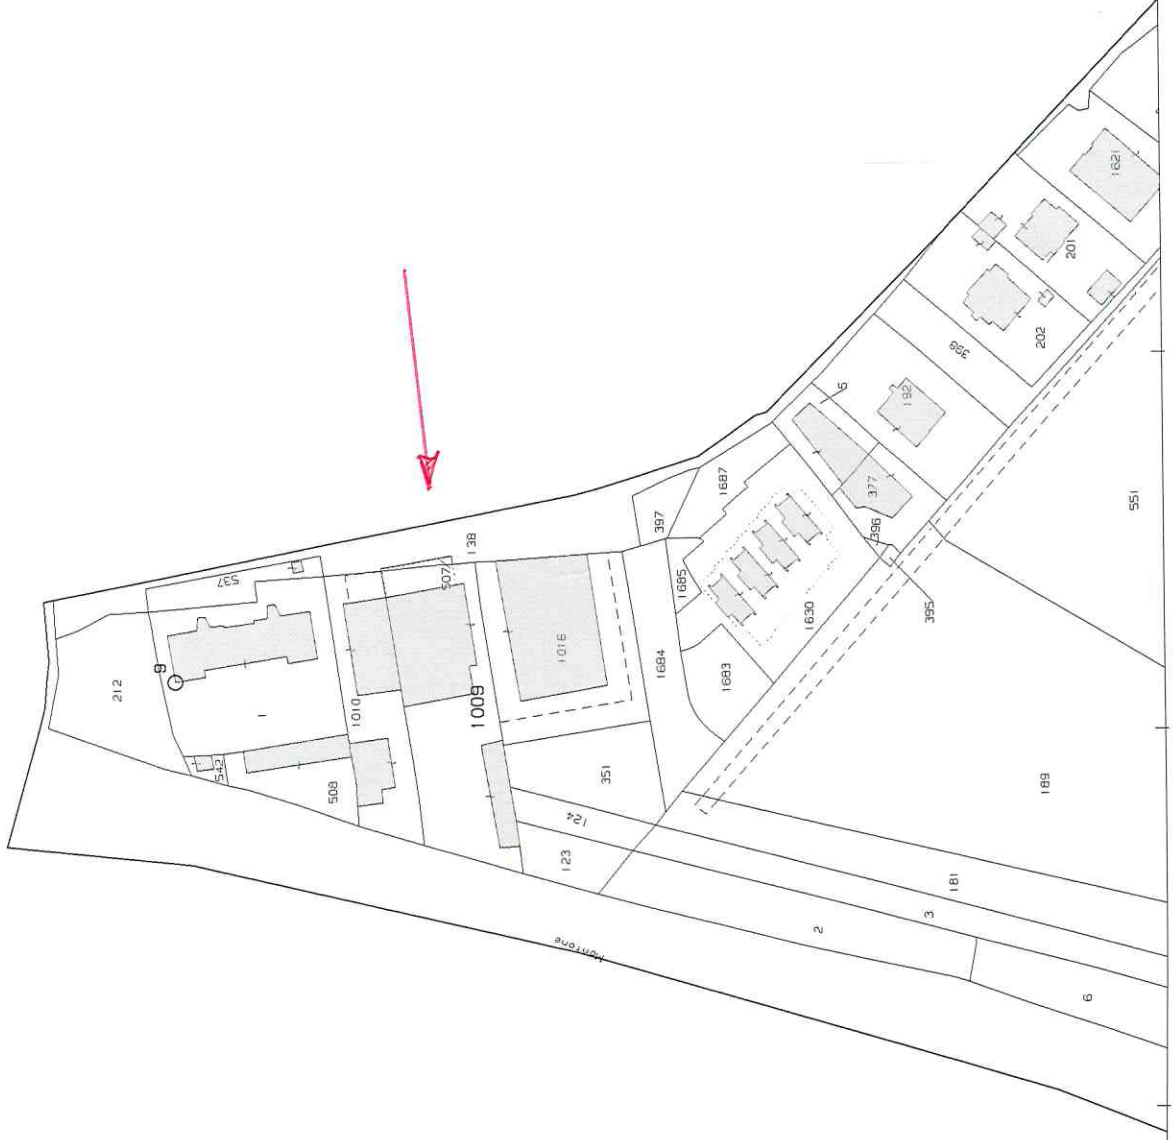

N=-34700

E=22000

I Particella: 1009

Comune: (FO) FORLÌ  
Foglio: 200  
Scala originale: 1:2000  
Dimensione cornice: 534.000 x 378.000 metri  
Protocollo pratica T243875/2024  
9-Set-2024 15:36:14

**Agenzia delle Entrate**  
**CATASTO FABBRICATI**  
 Ufficio provinciale di Forlì

Dichiarazione protocollo n. FO0051105 del 22/10/2020  
 Comune di Forlì  
 Viale Livio Salinatore

Identificativi Catastali:  
 Sezione: 200  
 Foglio: 507  
 Particella: 507  
 Subalterno:

Completata da:  
 Spazzoli Fabio  
 Iscritto all'albo:  
 Geometri  
 Prov. Forlì  
 N. 1853


Primo piano n. 1  
 Scala 1: 200

**PIANO TERRA**



Viale Salinatore

**PIANO PRIMO SOTTOSTRADA**

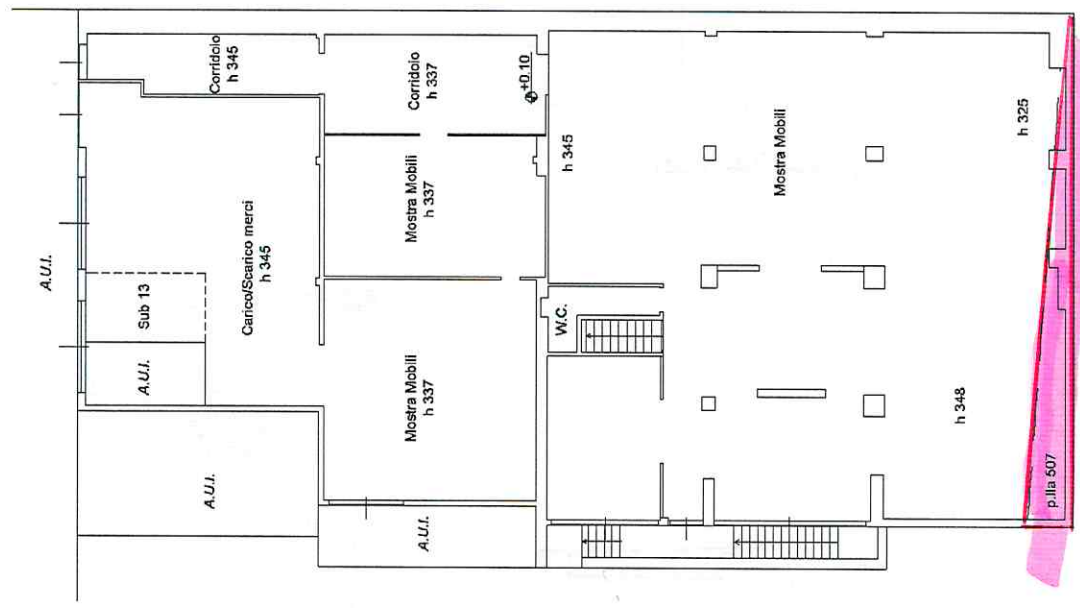

**PIANO SECONDO SOTTOSTRADA**

