


MODULARIO / Foglio 10  
MINISTERO DELLE FINANZE  
DIPARTIMENTO DEL TERRITORIO  
**CATASTO EDILIZIO URBANO** (FDL 13-4-1939, n. 652)

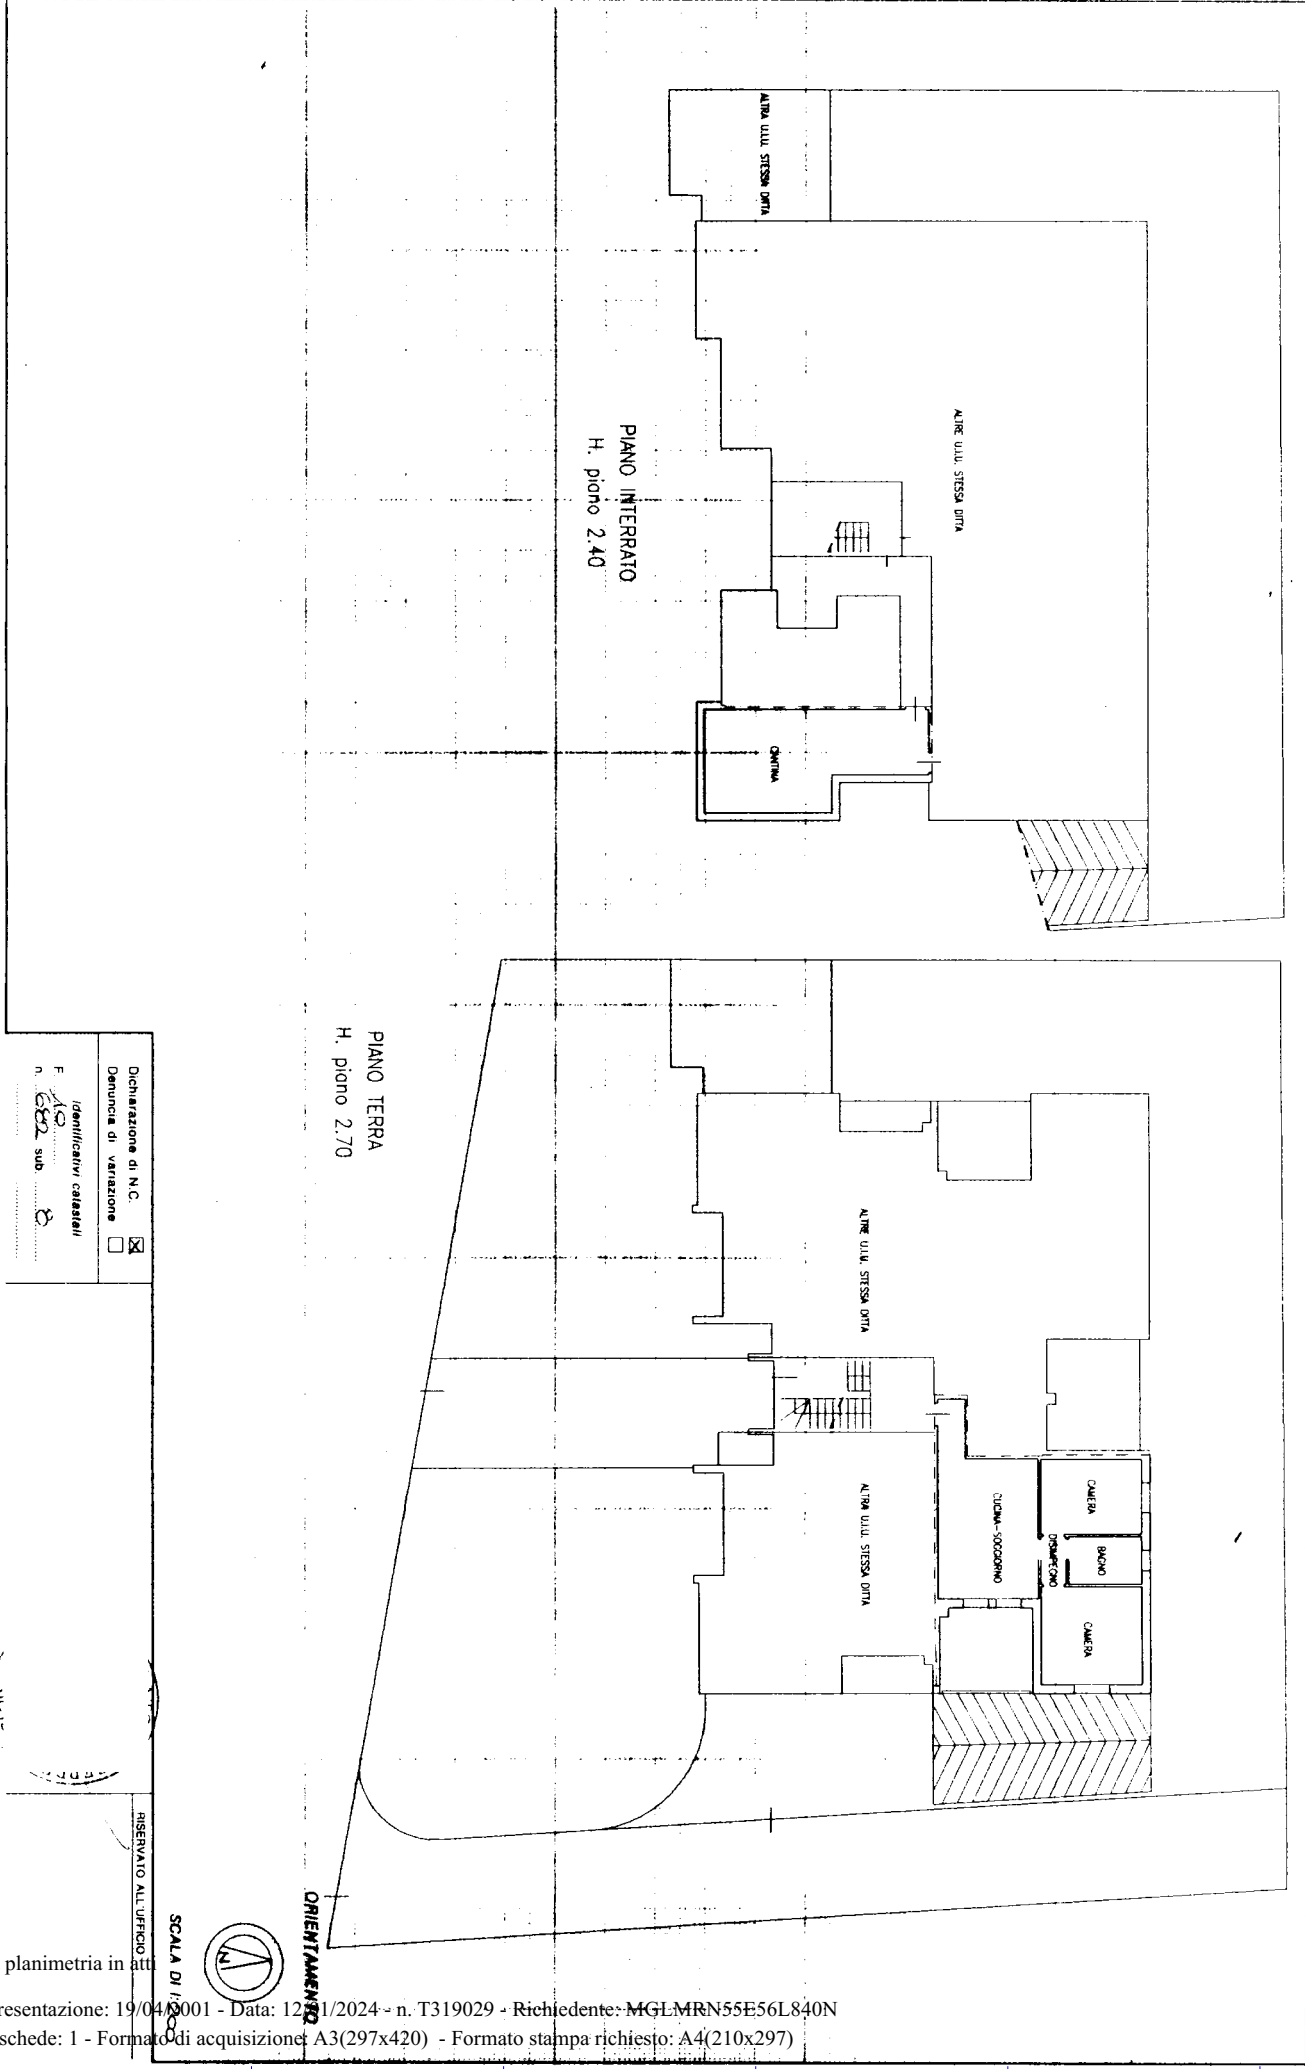

PIANO INTERRATO  
H. piano 2.40

PIANO TERRA  
H. piano 2.70



ORIENTAMENTO

SCALA DI 1/1000

RESERVATO ALL'UFFICIO

Dichiarazione di N.C.  
Denuncia di variazione

Identificativi catastali

F. 1/1000  
n. 682 sub 8

Ultima planimetria in atto


MODULARIO  
F. rig. rend. 497



MINISTERO DELLE FINANZE  
DIPARTIMENTO DEL TERRITORIO  
**CATASTO EDILIZIO URBANO** (RDL 13-4-1939, n. 652)

MOD. BN. (CEU)

LIRE  
200

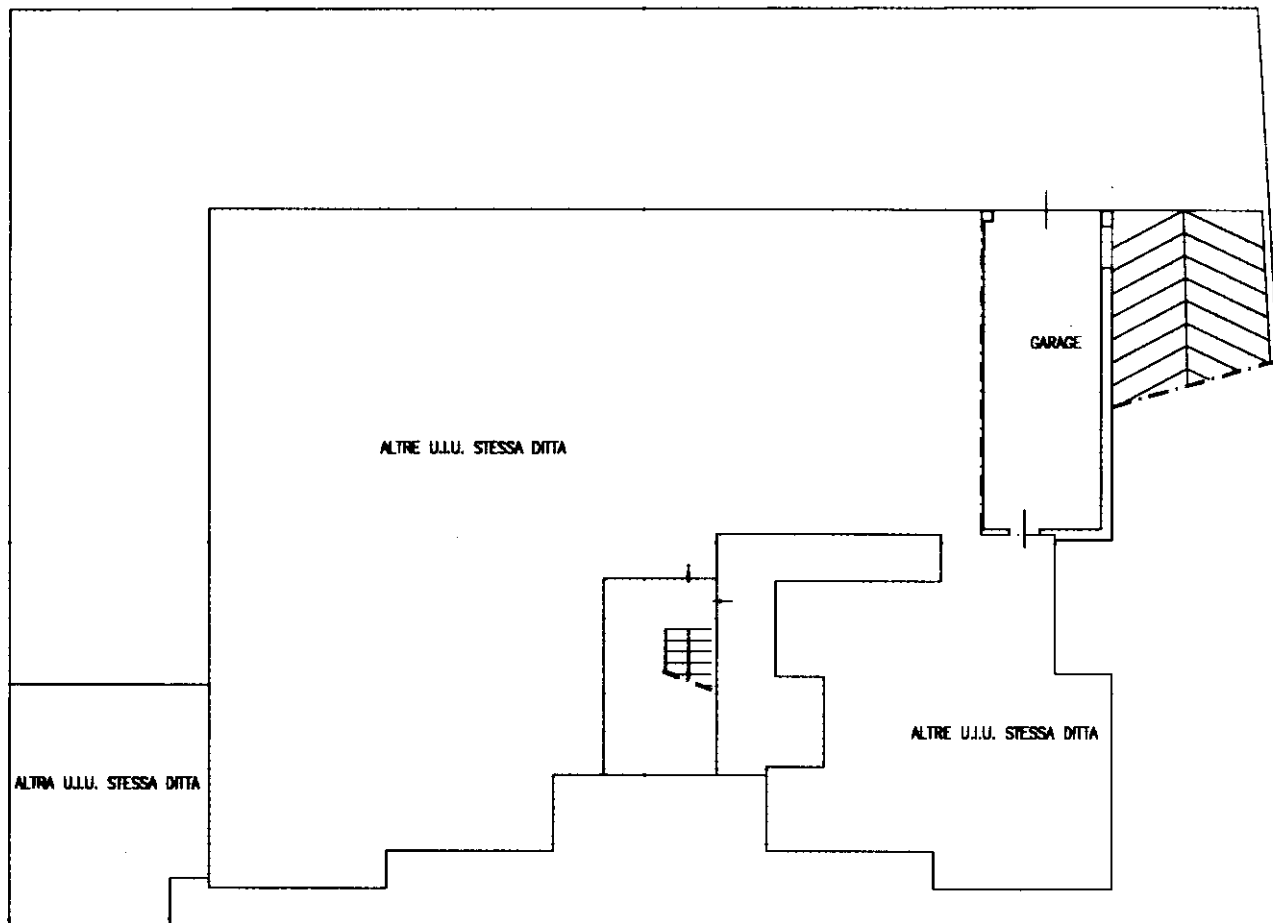

PIANO INTERRATO  
H. piano 2.40

ORIENTAMENTO



SCALA DI 1:200

Catasto di Fabbricati - Situazione al 12/01/2024 - Comune di SOVIZZO(1879) - < Foglio 10 - Particella 682 - Subalterno 22 >  
10 metri  
VIA CORDELLINA n. SNC Piano S1

Dichiarazione di N.C.   
Denuncia di variazione

RISERVATO ALL'UFFICIO

Data presentazione: 19/04/2001 - Data: 12/01/2024  
Totale schede: 1 - Formato di acquisizione: A  
n. 682 sub 22