

MINISTERO DELLE FINANZE
DIREZIONE GENERALE DEL CATASTO E DEI SERVIZI TECNICI ERARIALI



MINISTERO DELLE FINANZE
DIREZIONE GENERALE DEL CATASTO E DEI SERVIZI TECNICI ERARIALI

Non. V (Nuovo Catasto Edilizio Urbano)

Lire
30


NUOVO CATASTO EDILIZIO URBANO

Planimetria di abitabilità situata nel Comune di Vicenza

Dato -

Allegata alla comunicazione presentata all'Ufficio Tecnico Esattile di

Via
Vicenza

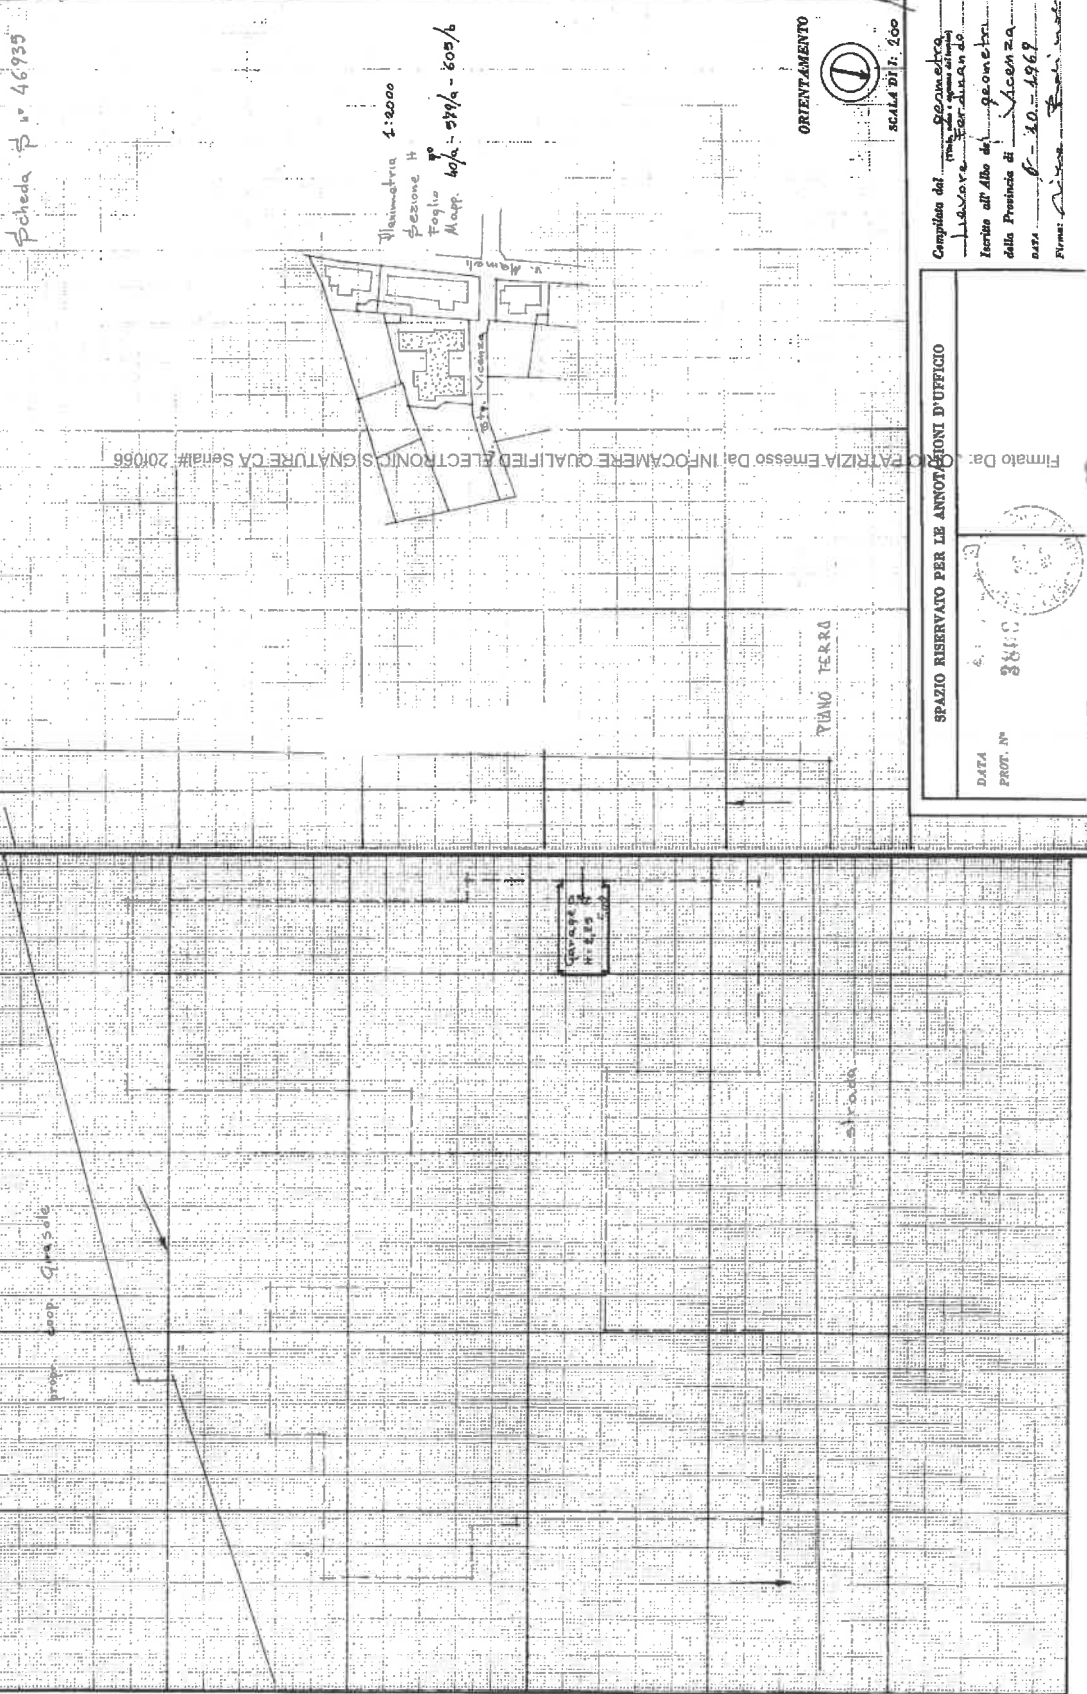

planimetria n° 46935

planimetria 1:2000
sezione H
Foglio
Mapp. 40/1 - 544/1 - 600/1

ORIENTAMENTO
SCALA DI 1:2000

SPAZIO RISERVATO PER LE ANNOTAZIONI D'UFFICIO

DATA
PROT. N°



Completata dal
Lavoro
Inserita all'Albo di Geometri
della Provincia di Vicenza
Data
Firma

