

Dichiarazione protocollo n. 000144969 del 03/07/2002

**Agenzia del Territorio
CATASTO FABBRICATI
Ufficio Provinciale di
Lucca**

Planimetria di u.i.u. in Comune di Seravezza

Via Ragazzi Del. 99

civ. SNC

Identificativi Catastali:

Sezione:

Foglio: 40

Particella: 2254

Subalterno: 1

Compilata da:


Isritto all'albo:
Geometri

Prov. Lucca


N. 731

Scheda n. 1


Scala 1:200

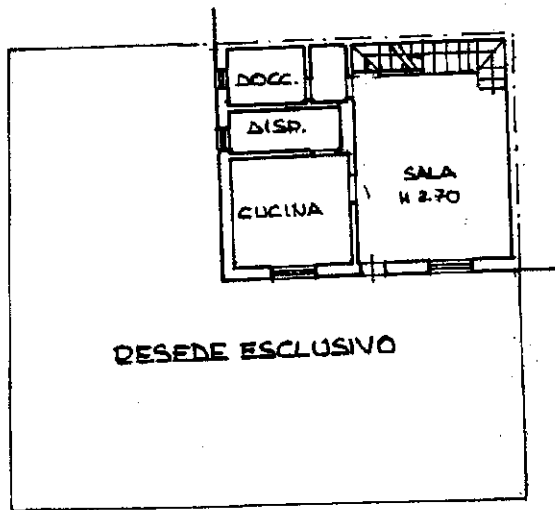

PIANO TERRA

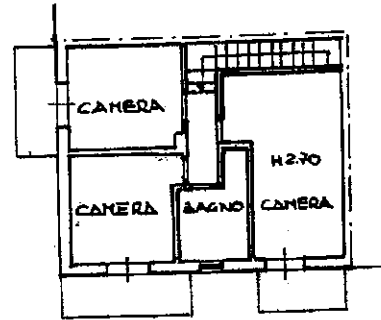

PIANO PRIMO

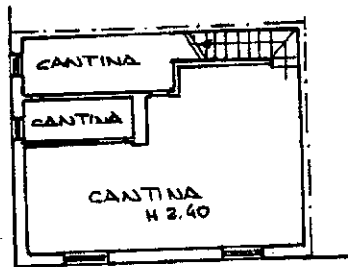

SEMINTERRATO




Ultima planimetria in atti

Agenzia del Territorio
CATASTO FABBRICATI
Ufficio Provinciale di
Lucca


ELABORATO PLANIMETRICO	
Compilato da: ██████████	
Iscritto all'albo: Geometri	
Prov. Lucca	N. 731

Comune di Seravezza	Protocollo n. 000144969 del 03/07/2002
Sezione: Foglio: 40 Particella: 2254	Tipo Mappale n. 87454 del 19/04/2002


Dimostrazione grafica dei subalterni Scala 1 : 500

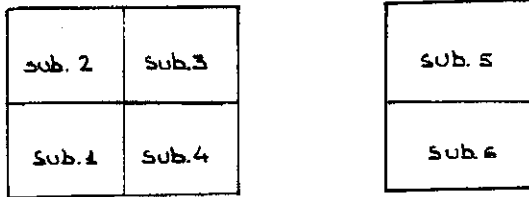

PIANO PRIMO

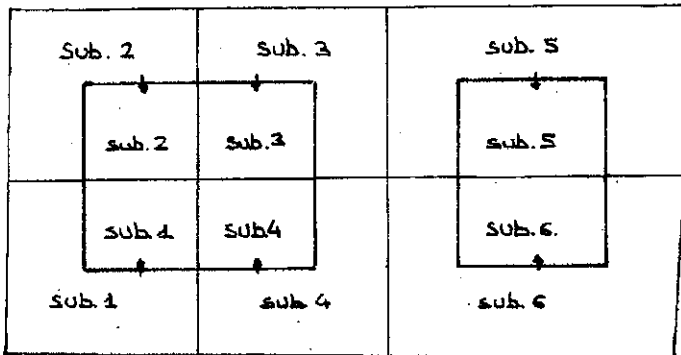

PIANO TERRA

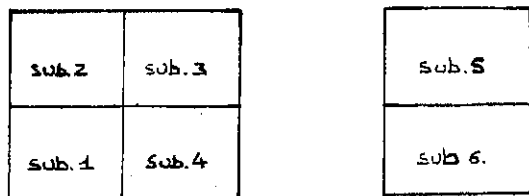

SEMINTERRATO



Ultima planimetria in atti