

**Agenzia del Territorio
CATASTO FABBRICATI
Ufficio Provinciale di
Pavia**

Dichiarazione protocollo n° PV0323116 del 28/11/2008
 Planimetria di u.i.u. in Comune di Siziano

Via Vigentina

civ. SNC

Identificativi Catastali:

Sezione: B
 Foglio: 3
 Particella: 225
 Subalterno: 1


Compilata da:
 Cardazzi Alessandro

Iscritto all'albo:
 Geometri

Prov. Pavia

N. 1435

Scheda n. 1 Scala 1:500

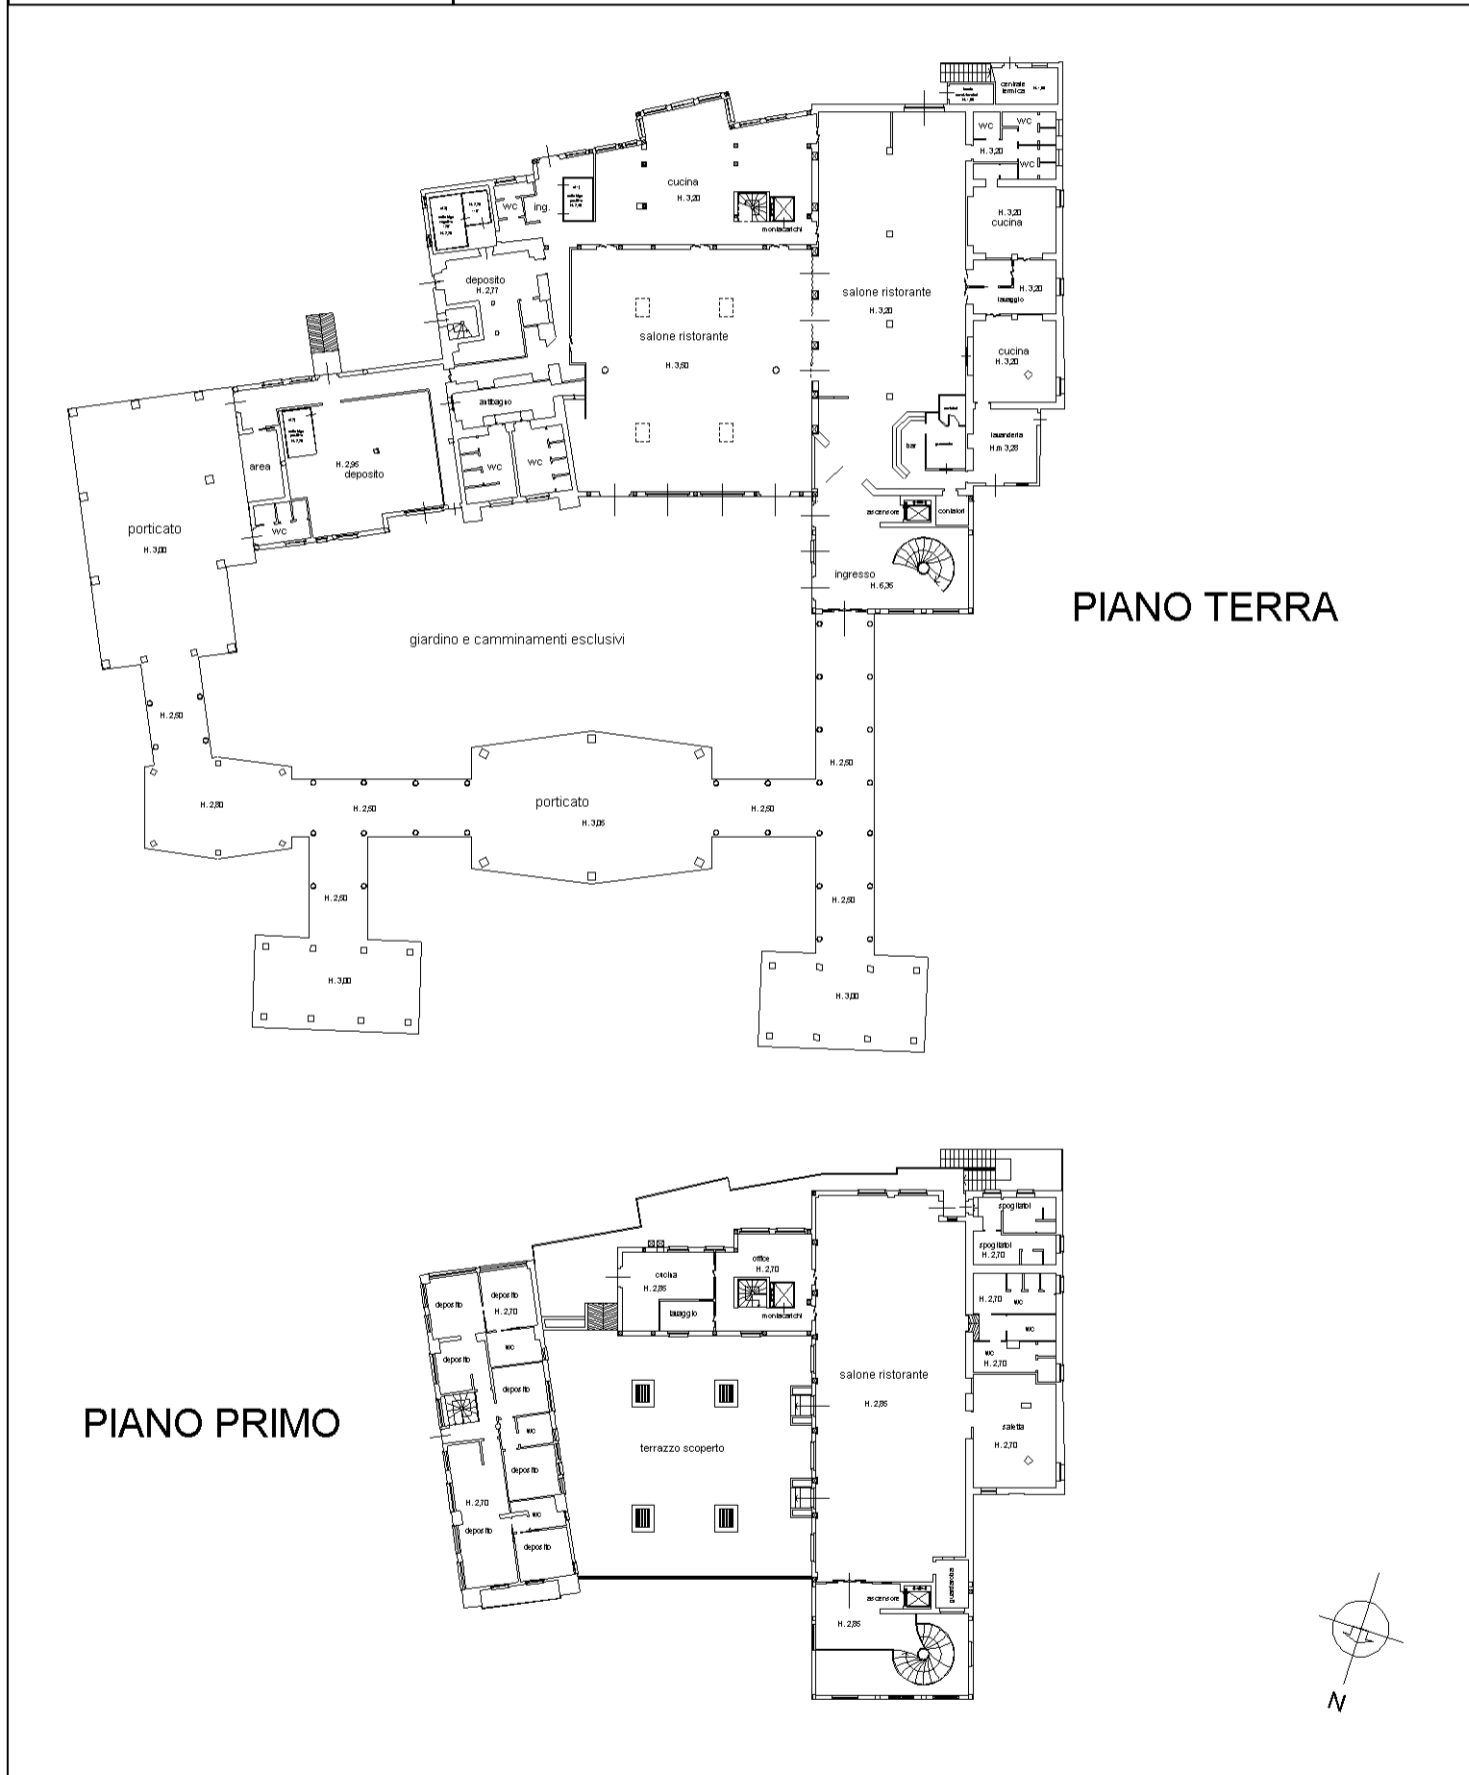

**Agenzia del Territorio
CATASTO FABBRICATI
Ufficio Provinciale di
Pavia**

Dichiarazione protocollo n° PV0323116 del 28/11/2008
Planimetria di u.i.u. in Comune di Sizzano

Via Vigentina

civ. SNC

Identificativi Catastali:

Sezione: B
Foglio: 3
Particella: 225
Subalterno: 2

Compilata da:

Cardazzi Alessandro
Iscritto all'albo:
Geometri

Prov. Pavia

N. 1435

Scheda n. 1

Scala 1:200

PIANO PRIMO

