


SCHEDE CATASTALE

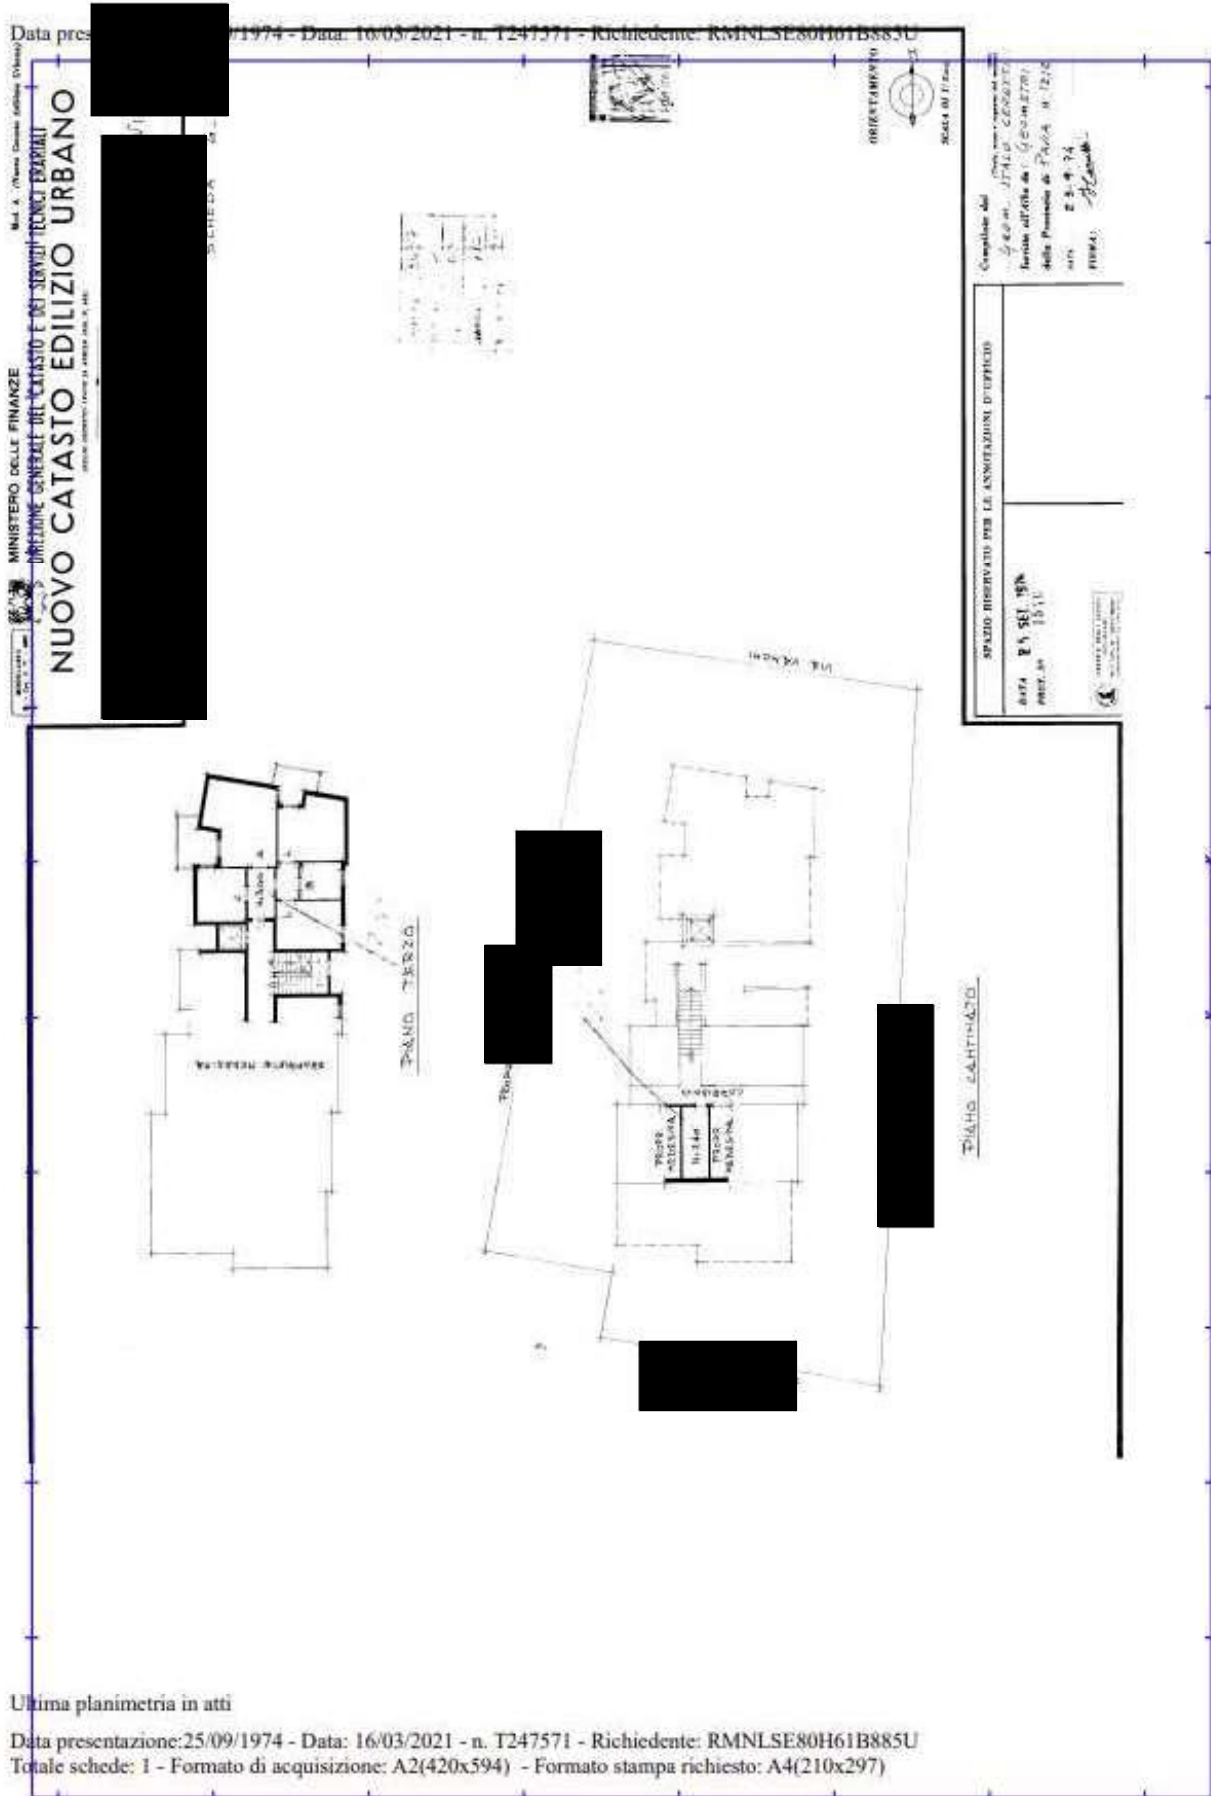

Ultima planimetria in atti

Data presentazione: 25/09/1974 - Data: 16/03/2021 - n. T247571 - Richiedente: RMNLSE80H61B885U
Totale schede: 1 - Formato di acquisizione: A2(420x594) - Formato stampa richiesto: A4(210x297)

Catasto dei Fabbricati - Situazione al 16/03/2021 - Comune di VOGHERA (M109) - Foglio: 53 - Particella: 2553 - Subalterno: 20 -
VIA EZIO VANONI n. 6 piano: 1-3;